


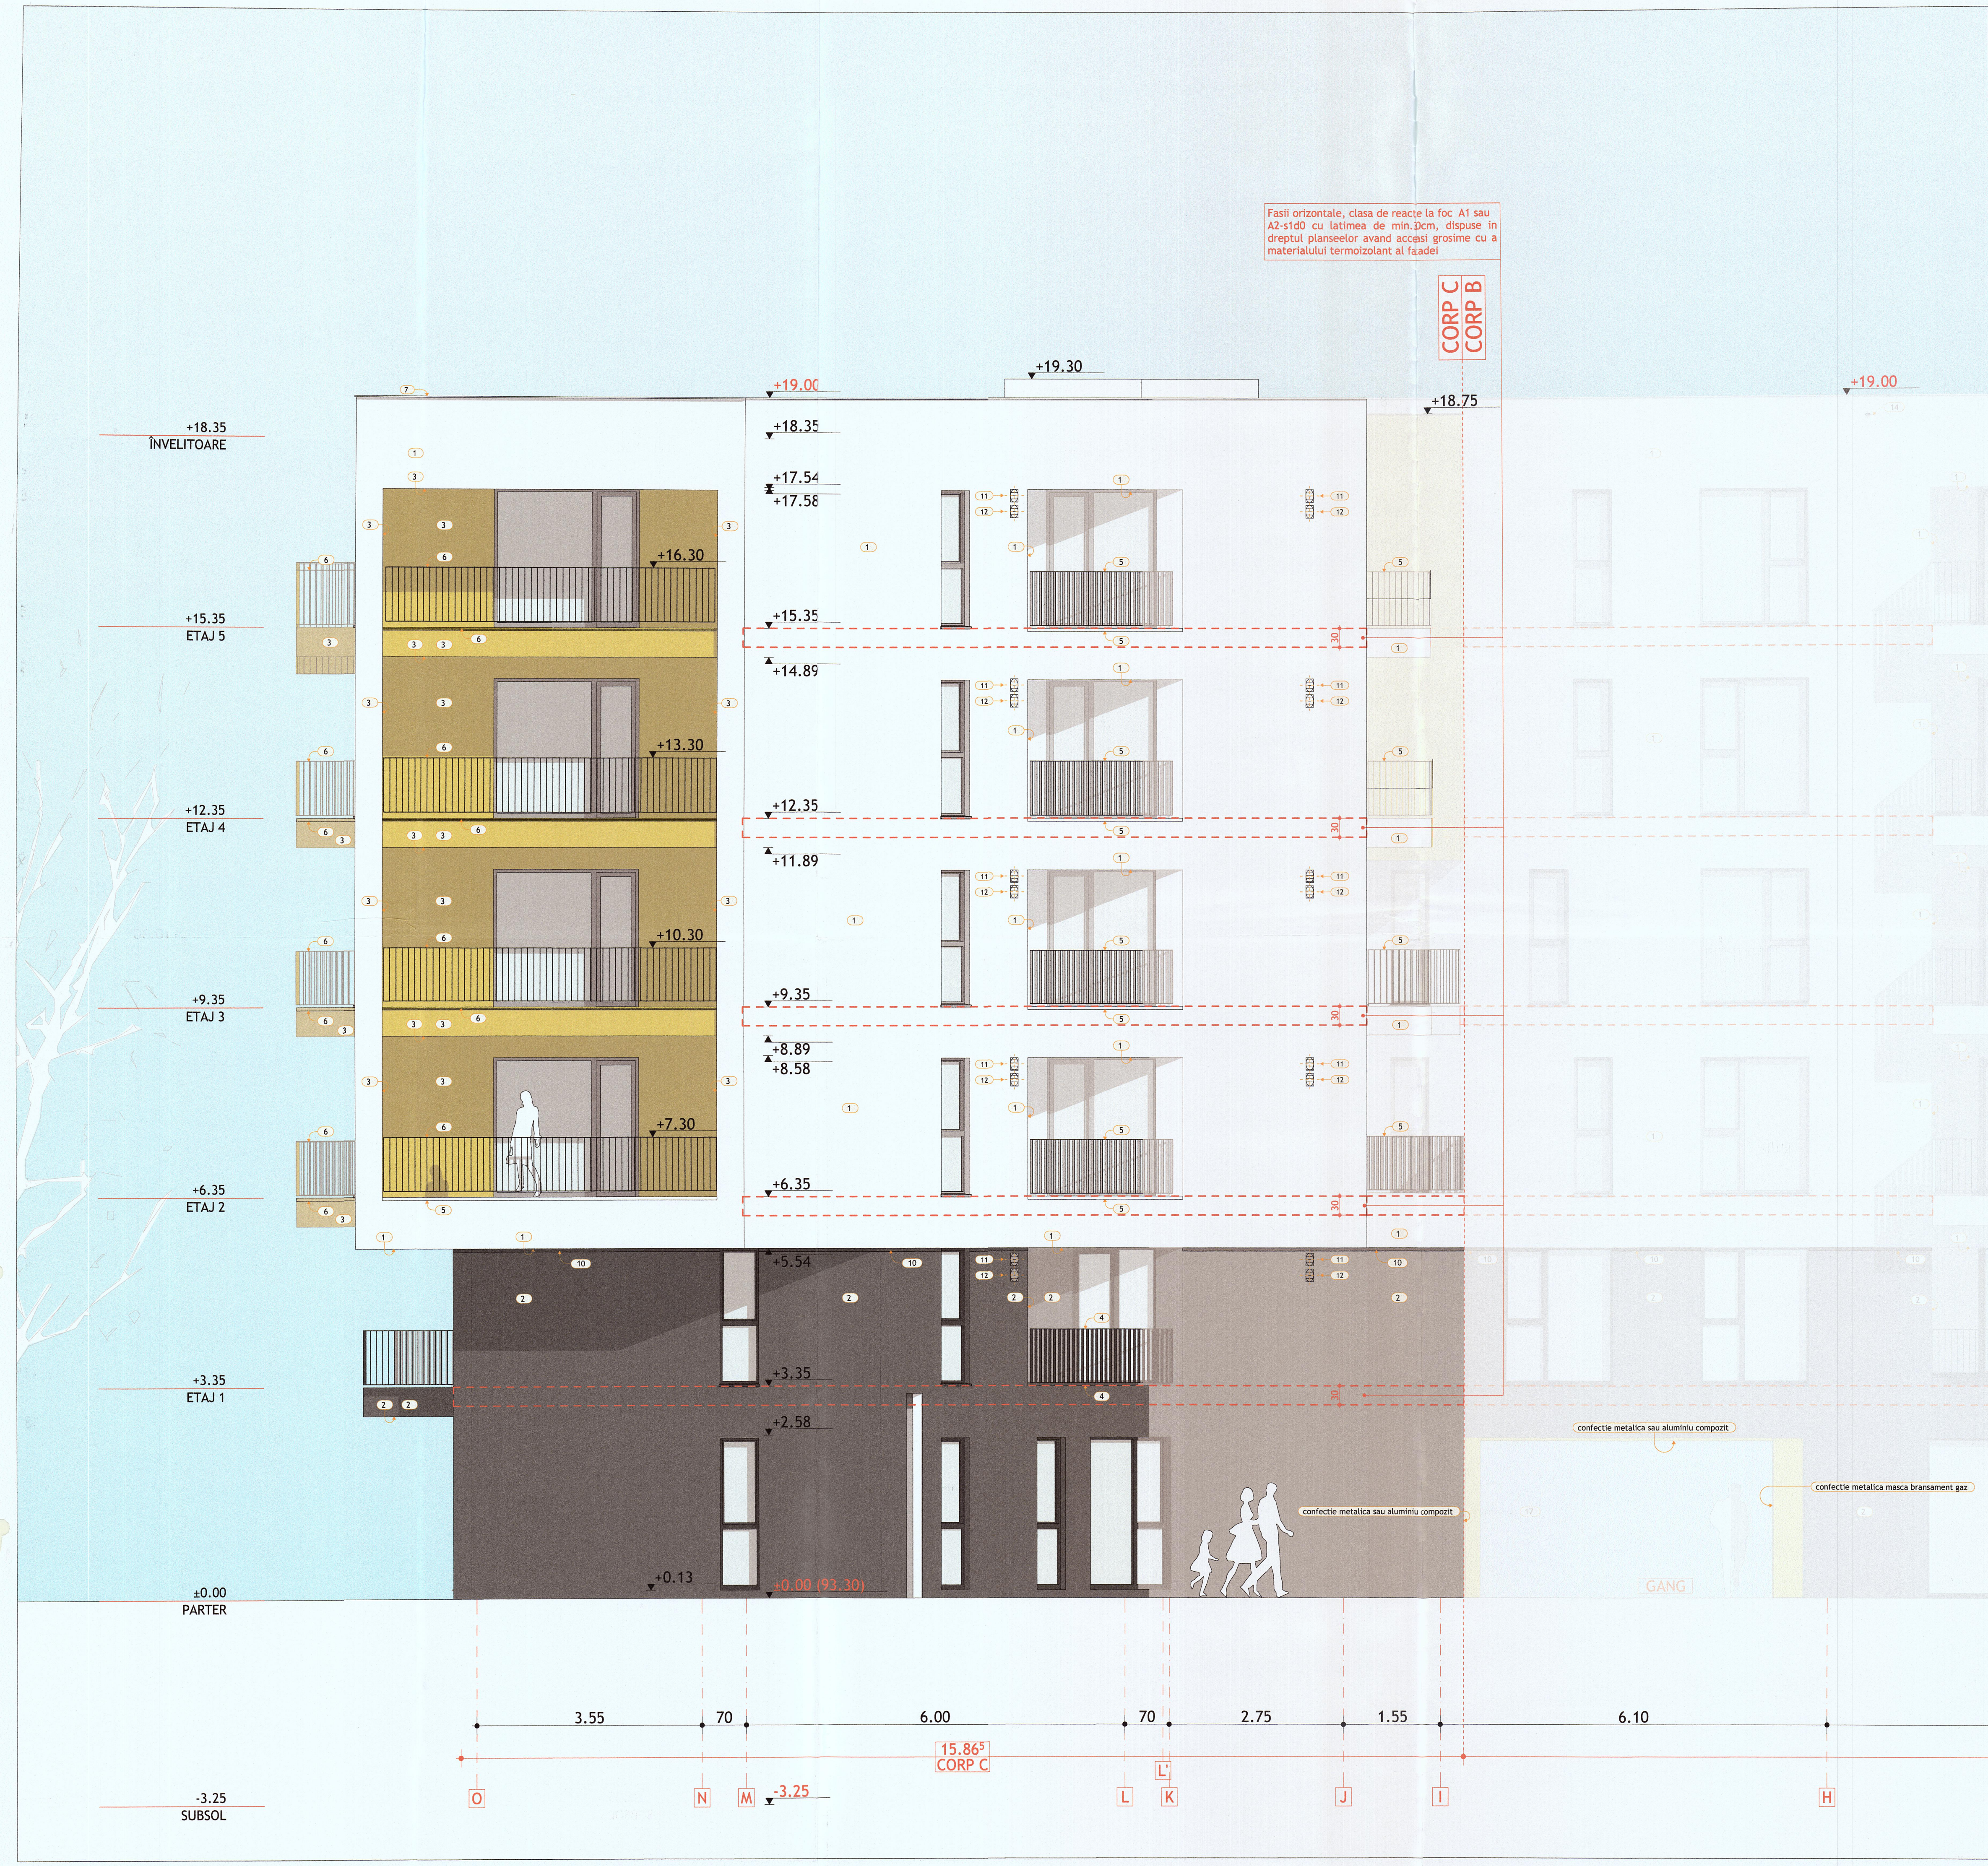

LEGENDA

1 Termosistem:
- polistiren expandat 10 cm fixat cu adeziv si dibluri;
- masa de spaclu armata cu fibra de sticla;
- grund;
- tencuiala decorativa granulat 1.5mm, culoare alba

2 Termosistem:
- polistiren expandat 10 cm cu adeziv si dibluri;
- masa de spaclu armata cu fibra de sticla;
- grund;
- tencuiala decorativa granulat 1.5mm, culoare gri inchis

3 Termosistem:
- polistiren expandat 10 cm cu adeziv si dibluri;
- masa de spaclu armata cu fibra de sticla;
- grund;
- tencuiala decorativa granulat 1.5mm, culoare ocru

4 Balustrada: confectie metalica hp = 90 cm, (vopsit in camp electrostatic) culoare gri inchis si sort de tabla culoare gri inchis

5 Balustrada: confectie metalica hp = 90 cm, (vopsit in camp electrostatic) culoare alb si sort de tabla culoare alb

6 Balustrada: confectie metalica hp = 90 cm, (vopsit in camp electrostatic) culoare ocru si sort de tabla culoare ocru

7 Protectie atic, sort de tabla zincata 0,6 mm, panta min. 1.5%, culoare alb, sistem de prindere cu agrafe din platnada otel galvanizat

8 Protectie atic, sort de tabla zincata 0,6 mm, panta min. 1.5%, culoare gri antracit, sistem de prindere cu agrafe din platnada otel galvanizat

9 Preaplin, montat in parapet, cu racord la sistemul de hidroizolatie

10 Nut ancadrament, profil polistiren, culoare gri inchis 10.b Nut ancadrament, profil polistiren, culoare ocru

11 Evacuare aer viciat hota, grila ventilatie culoare alb conform fatadelor planseelor desenate

12 Evacuare noxe centrala termica, grila ventilatie culoare alb conform planseelor desenate

13 Evacuare aer viciat hota, grila ventilatie culoare gri conform fatadelor planseelor desenate

14 Evacuare noxe centrala termica, grila ventilatie culoare gri conform planseelor desenate

15 Profil rost de structural vertical, culoare alb

16 Profil rost de structural vertical, culoare gri inchis

17 Placaj compozit:
- polistiren expandat 10 cm cu adeziv si dibluri;
- suport placaj aluminiu, substructura aluminiu
- placaj de aluminiu compozit, culoare ocru

18 Marcaj casa scarii A

19 Pereti acces subsol - beton aparent

20 Termosistem:
- polistiren expandat 5 cm cu adeziv si dibluri;
- masa de spaclu armata cu fibra de sticla;
- grund;
- tencuiala decorativa granulat 1.5mm, culoare ocru

21 Termosistem:
- polistiren expandat 5 cm cu adeziv si dibluri;
- masa de spaclu armata cu fibra de sticla;
- grund;
- tencuiala decorativa granulat 1.5mm, gri inchis

22 Termosistem:
- polistiren expandat 5 cm cu adeziv si dibluri;
- masa de spaclu armata cu fibra de sticla;
- grund;
- tencuiala decorativa granulat 1.5mm, alb

NOTE:
- caracteristicile estetice ale tencuielii decorative (granulatie, textura, culoare) se vor alege cu consultarea arhitectului, pe baza de mostre;
- pe fatade se va intrerupe termosistemul in dreptul planseelor cu fasii horizontale continue realizate din material termoizolant, clasa de reactie la foc A1 sau A2-s1d0, avand latimea de 30 cm si accesii grosime cu cea a materialului termoizolant al fatadei;
- muchiile orizontale ale termosistemului vor fi prevazute cu profil picurator;
- muchiile verticale ale termosistemului vor fi intante cu profil specific de colt;

STAMPES:

JUDETUL TIMIS
PRIMĂRIA MUNICIPIULUI
TIMISOARA
VIZAT SPRE NESCIMBARE
Nr. de autorizare
Nr. 15-03-2024
Arhitect
DIACORU M. NICOLAE
ROMANIA
MLP PAT
NR. 04527
INGINIER
VERIFICATOR PROIECT
STOIAN V. L. VERU
ROMANIA
MLP PAT
NR. 1292
INGINIER
VERIFICATOR PROIECT
PARTEN A. ELEONORA
ROMANIA
MLP PAT
NR. 9879
INGINIER
VERIFICATOR PROIECT
ORDINUL ARHITECTILOR
DIN ROMANIA
4374
Mitigela Rodica
RUSULEY
Arhitect
cu drept de semnatura
STUDIO ARCA
studiu de
arhitectura
ARCA
TIMISOARA

COTA PARTER (± 0.00) = 93.30 m (in sistemul de coordonate STEREO 70)
CATEGORIA DE IMPORTANTA: "C" (conf. reg. MLPT aprobat cu HGR 766/97)
CLASA DE IMPORTANTA: III (conf. P100-1/2013)

VERIFICATOR	REFERAT
VERIFICATOR	REFERAT

STUDIOARCA
Timisoara, strada Tosea nr. 14, telefon: 0256/240216, 0256/24098, e-mail: office@studioarca.ro

SEF PROIECT	PROIECTAT	DESENAT	VERIFICAT	scara	planşa	pr. nr.	foza
arh. Mihaela RUSULEY	arh. Mihaela RUSULEY	c. arh. Florin GHERMAN	arh. Luminia PASCU	1:50	FATADA F2 (SUD-CORP C)	454/2019	DTAC+PT

12.2023

pl. nr. A40 rev. 01