


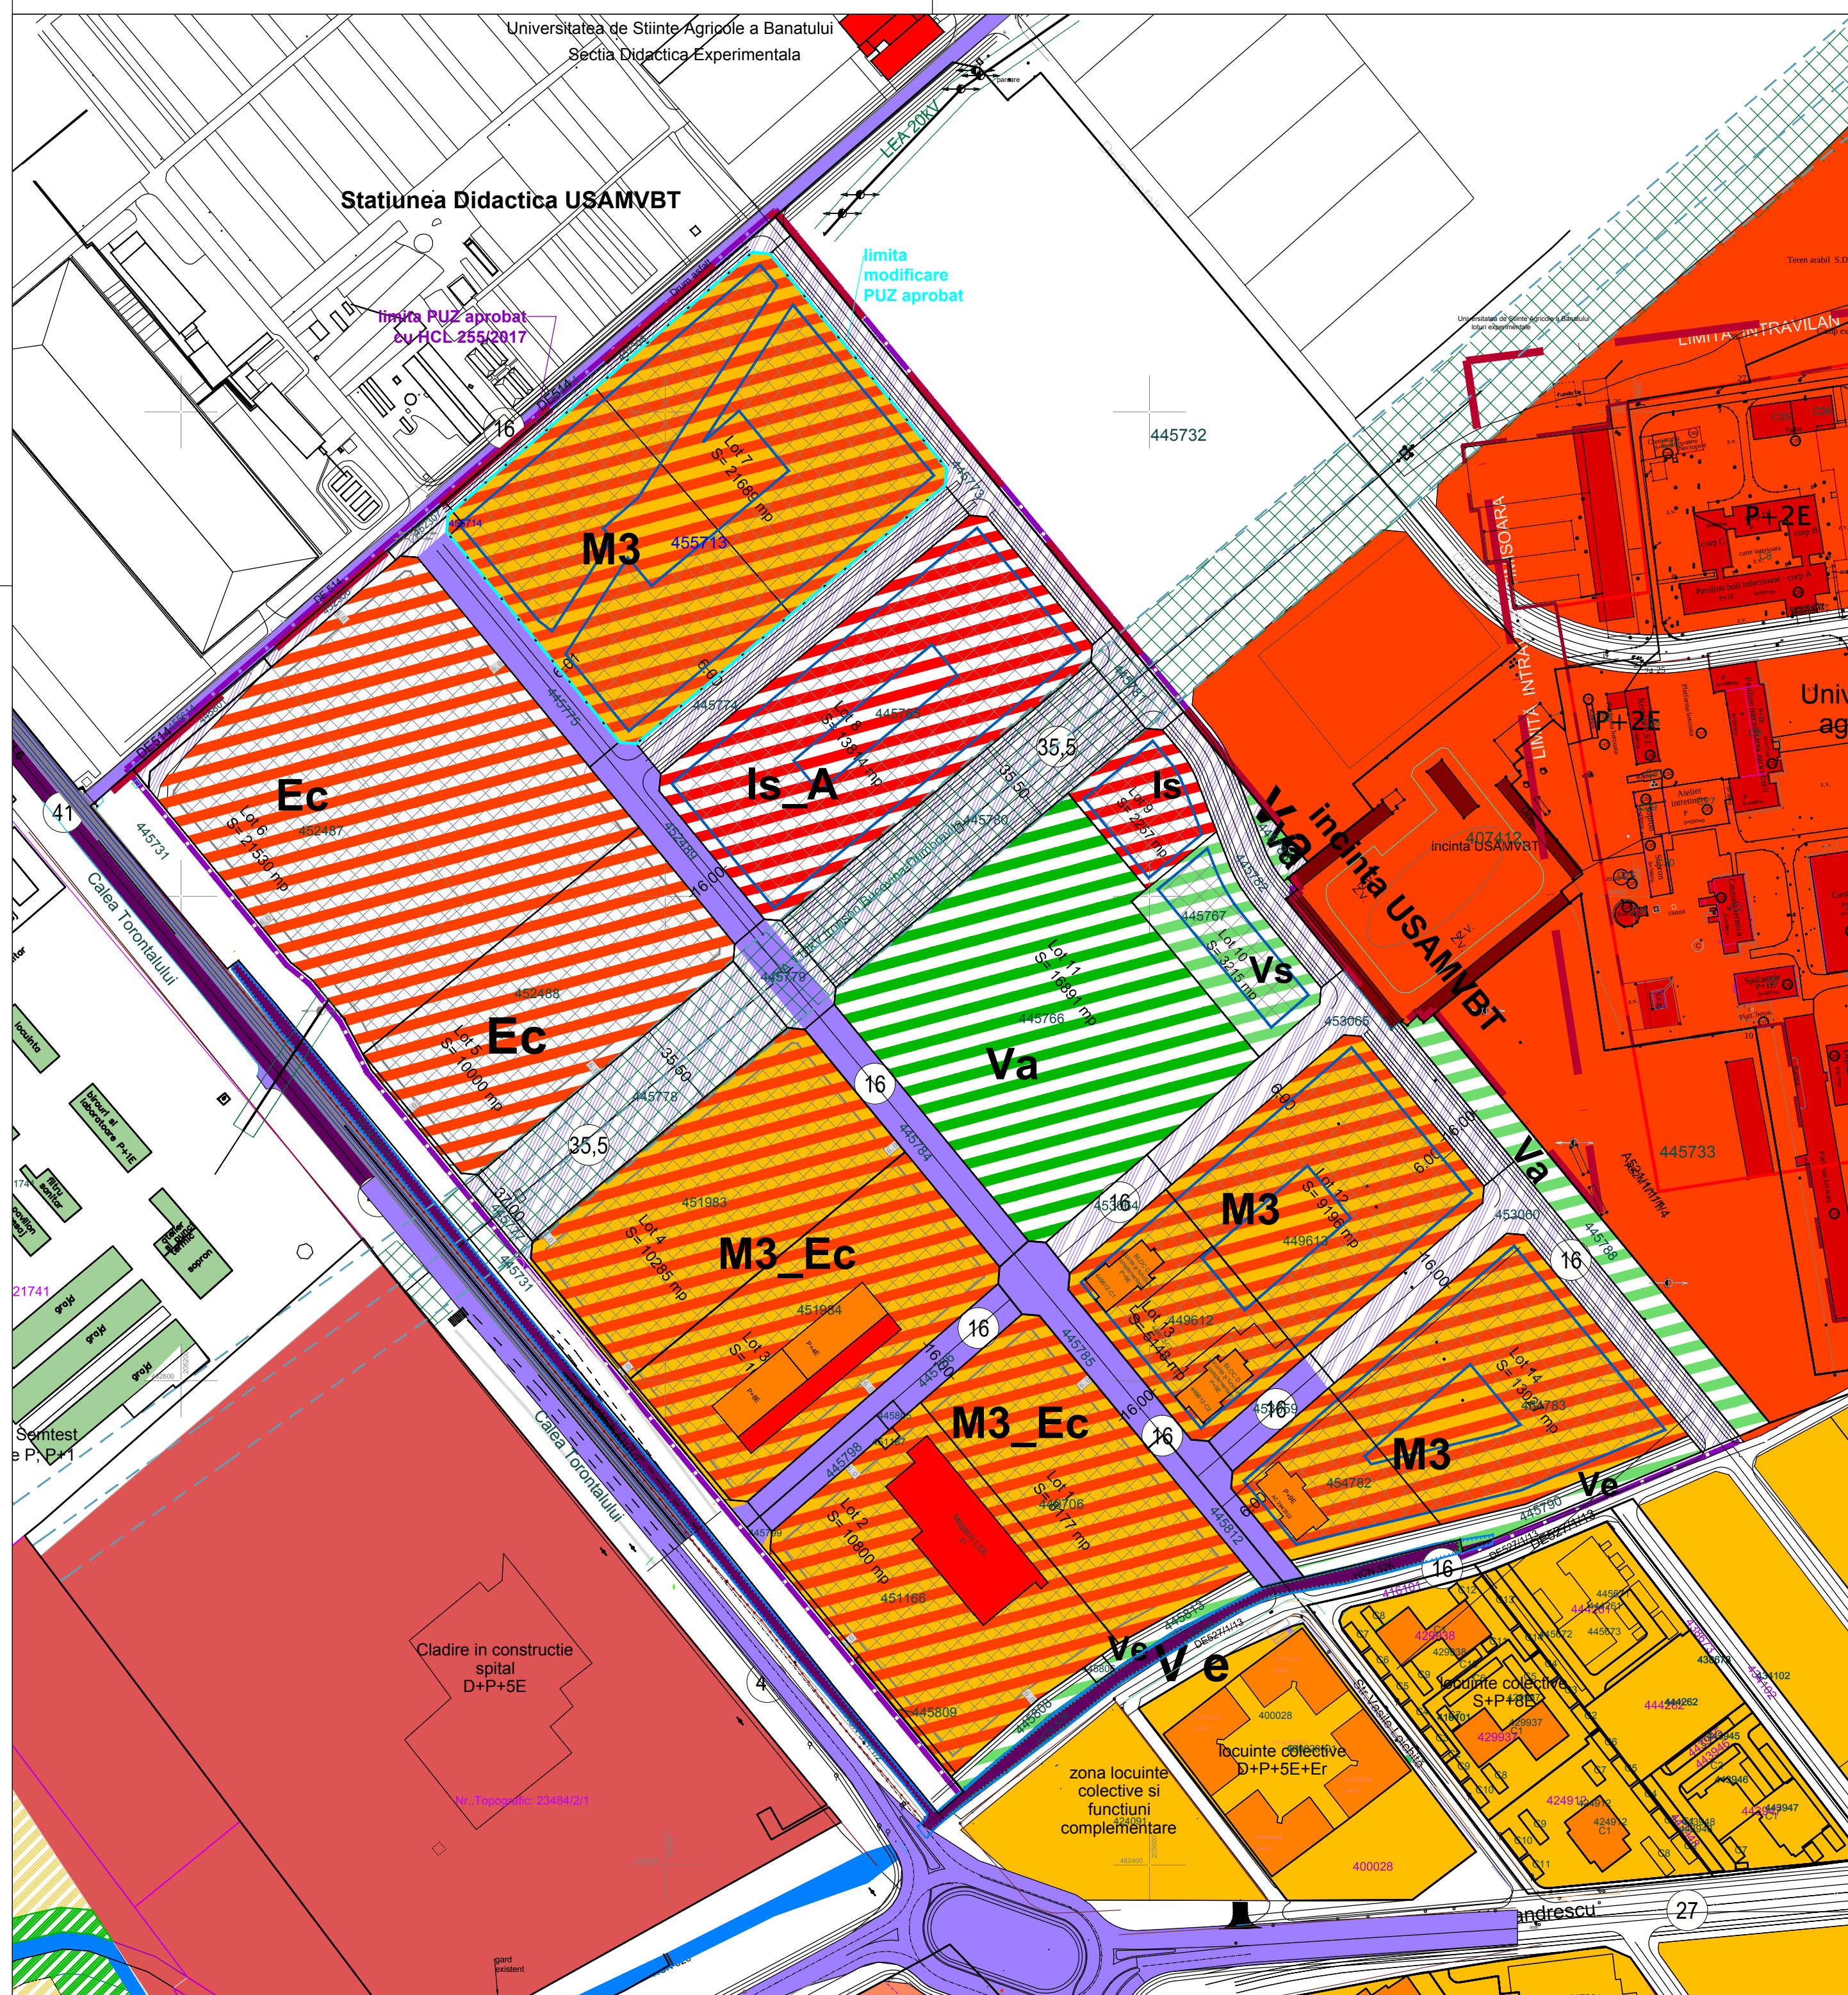

PLAN URBANISTIC ZONAL
Modificare PUZ aprobat prin HCL nr. 255/2017
Calea Torontalului FN, Timisoara

PLAN SITUATIE EXISTENTA

LEGENDA

- Limita teritoriului Intravilan Timisoara
- Limita zona studiata / teren reglementat prin P.U.Z. aprobat cu HCL 255/2017 modificat cu HCL
- Limita teren reglementat
- Limite proprietate existente
- Limite proprietate propuse
- Constructii existente
- Canal de desecare

ZONIFICARE

- Zona cai de circulatie rutiera existenta
- Zona locuire colectiva existenta
- Zona comert, servicii, dotari existenta
- Zona locuire individuala existenta

Zona activitati economice reglementata prin PUZ aprobat - Ec

Zona mixta reglementata prin PUZ aprobat - M3, M3_Ec

Zona verde reglementata prin PUZ aprobat - Va, Vs

Zona pentru cai de comunicatie reglementata prin PUZ aprobat

Zona institutii si servicii reglementata - Is, Is_A

Limita / Zona de implantare a constructiilor propusa

VERIFICATOR/ EXPERT		NUME	SEMNATURA	CERINTA	REFERAT/EXPERTIZA NR./DATA
PILOT TEAM proiectare pentru constructii		Arh. Laura Marculescu		scara: 1:2000	Beneficiar: S.C. F.B.R. TOWERS S.R.L.
INTOCMIT		Arh. Laura Marculescu		dota:	Amplasament: Timisoara, Calea Torontalului FN
DESENAT		Arh. Glad Tudora		07.2026	Obiect: Modificare PUZ aprobat prin HCL 255/2017
					Titlu planso: STUDIU DE CVARTAL
					Proiect nr. 16.05/193/2020
					Faza: P.U.Z.
					Rev. 02
					Plansoa nr. U02