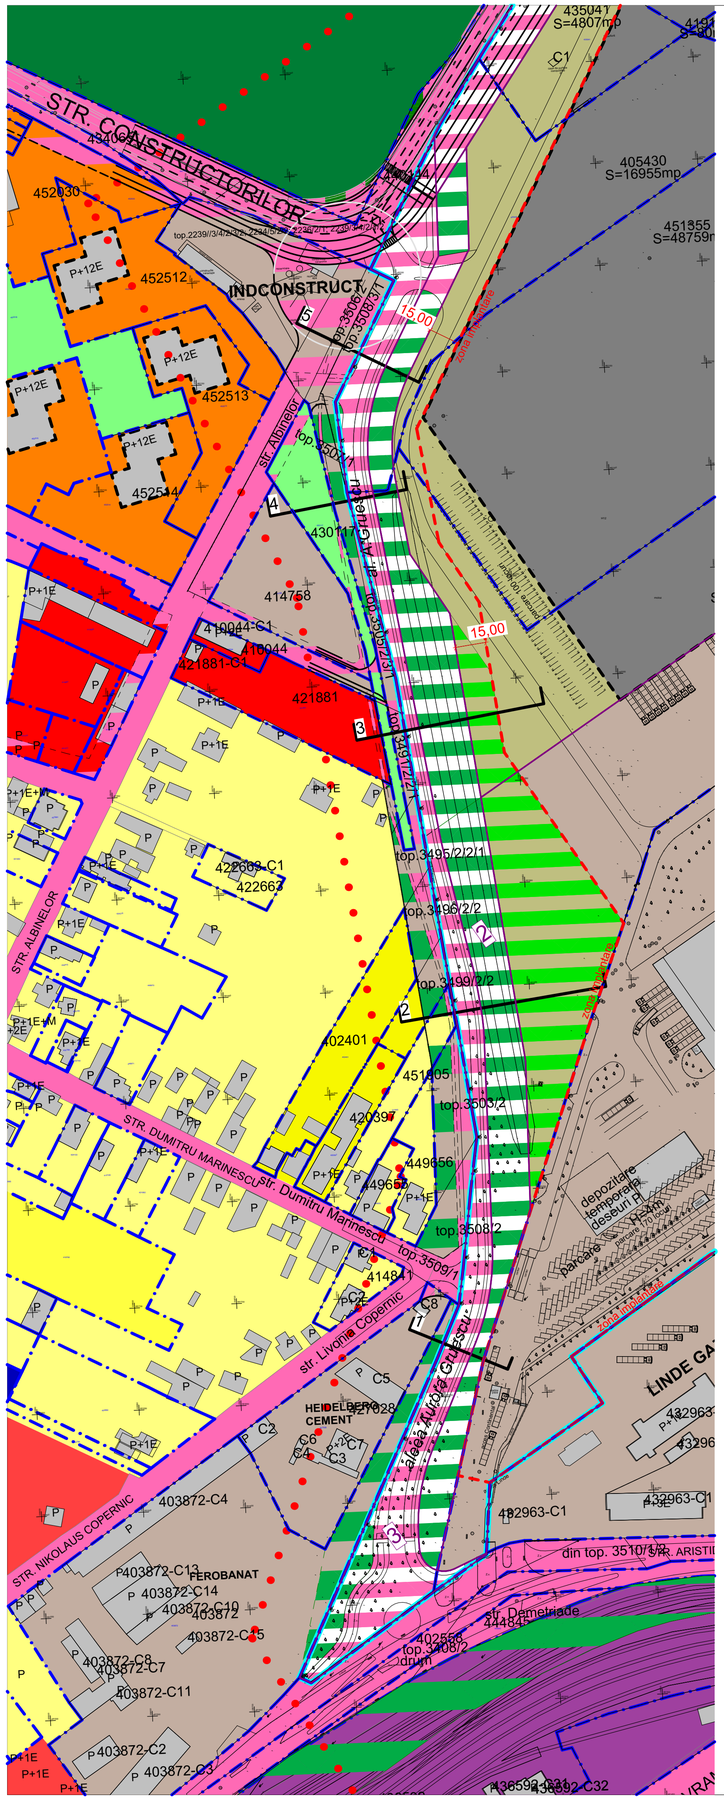

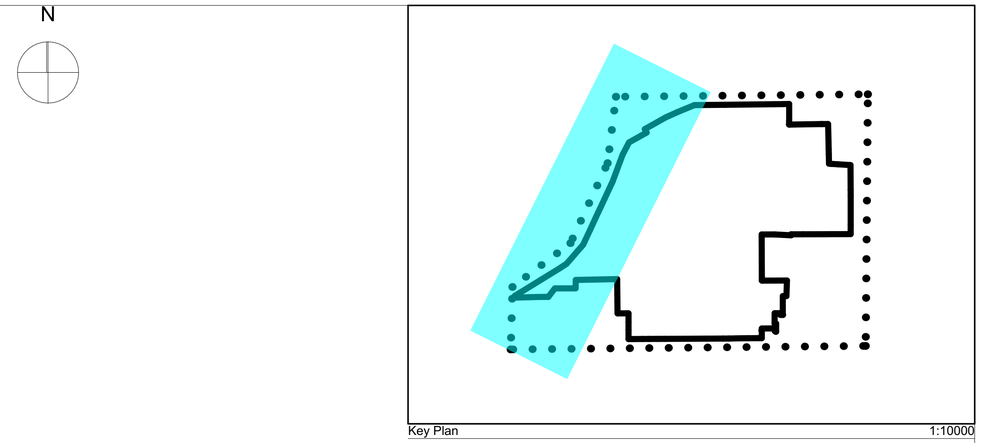

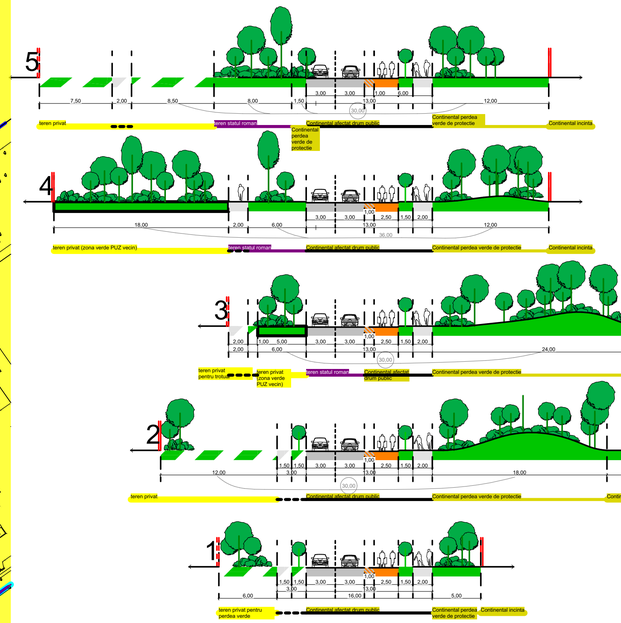

Acest document este proprietatea Subcontrol srl. Se vor folosi doar dimensiuni figurate și nu obținute prin scalare.
Acest document va fi folosit si corelat cu restul documentatiei din proiect. Observatiile legate de acest document vor fi raportate către Subcontrol srl.

Titlu Proiect:	**Plan Urbanistic Zonal**						
Amplasament:	**Corelare si reglementare platforma industriala existenta- cu functiuni de productie, depozitare, birouri si servicii conexe** Str. Avram Imbroane, Nr.9, Timisoara, Timis, 300129, RO						
Initiator:	**CONTINENTAL AUTOMOTIVE PRODUCTS srl** Str. Avram Imbroane, Nr.9, Timisoara, Timis, 300129, RO https://www.continental.com/						
Proiectant general si arhitectura:	**SUBCONTROL srl** Aleea FC Ripensia 7A Timisoara, Timis, 300585, RO secretariat@subcontrol.ro						
Specificatie	Nume	Semnatura					
Coordonator proiect:	jur. Ruxandra Badescu						
Specialist R.U.R.:	dipl.arh. Radu D. Radoslav						
Proiectat:	dipl.arh. Oana Josan						
Titlu Plansa: **Detaliere zona Perdea de Protectie**		Scara: 1:1500	Nr. proiect: 2619.10.7	Data (zz/ll/aaaa): 11/12/2023	Faza: P.U.Z.	Revizia: 02 - WIP	Nr. plansa: U-09

1 Proiect - **2 Origine** - **3 Rol** - **4 Numar** - **5 Obiect/Zona** - **6 Nivel/Locatie**- **7 Tip** - **8 Descriere** - **9 Status** - **10 Revizie**
CAP-SUB-U-09-PP-ZZ-PL-Detaliere zona Perdea de Protectie-PUZ-02 - WIP