


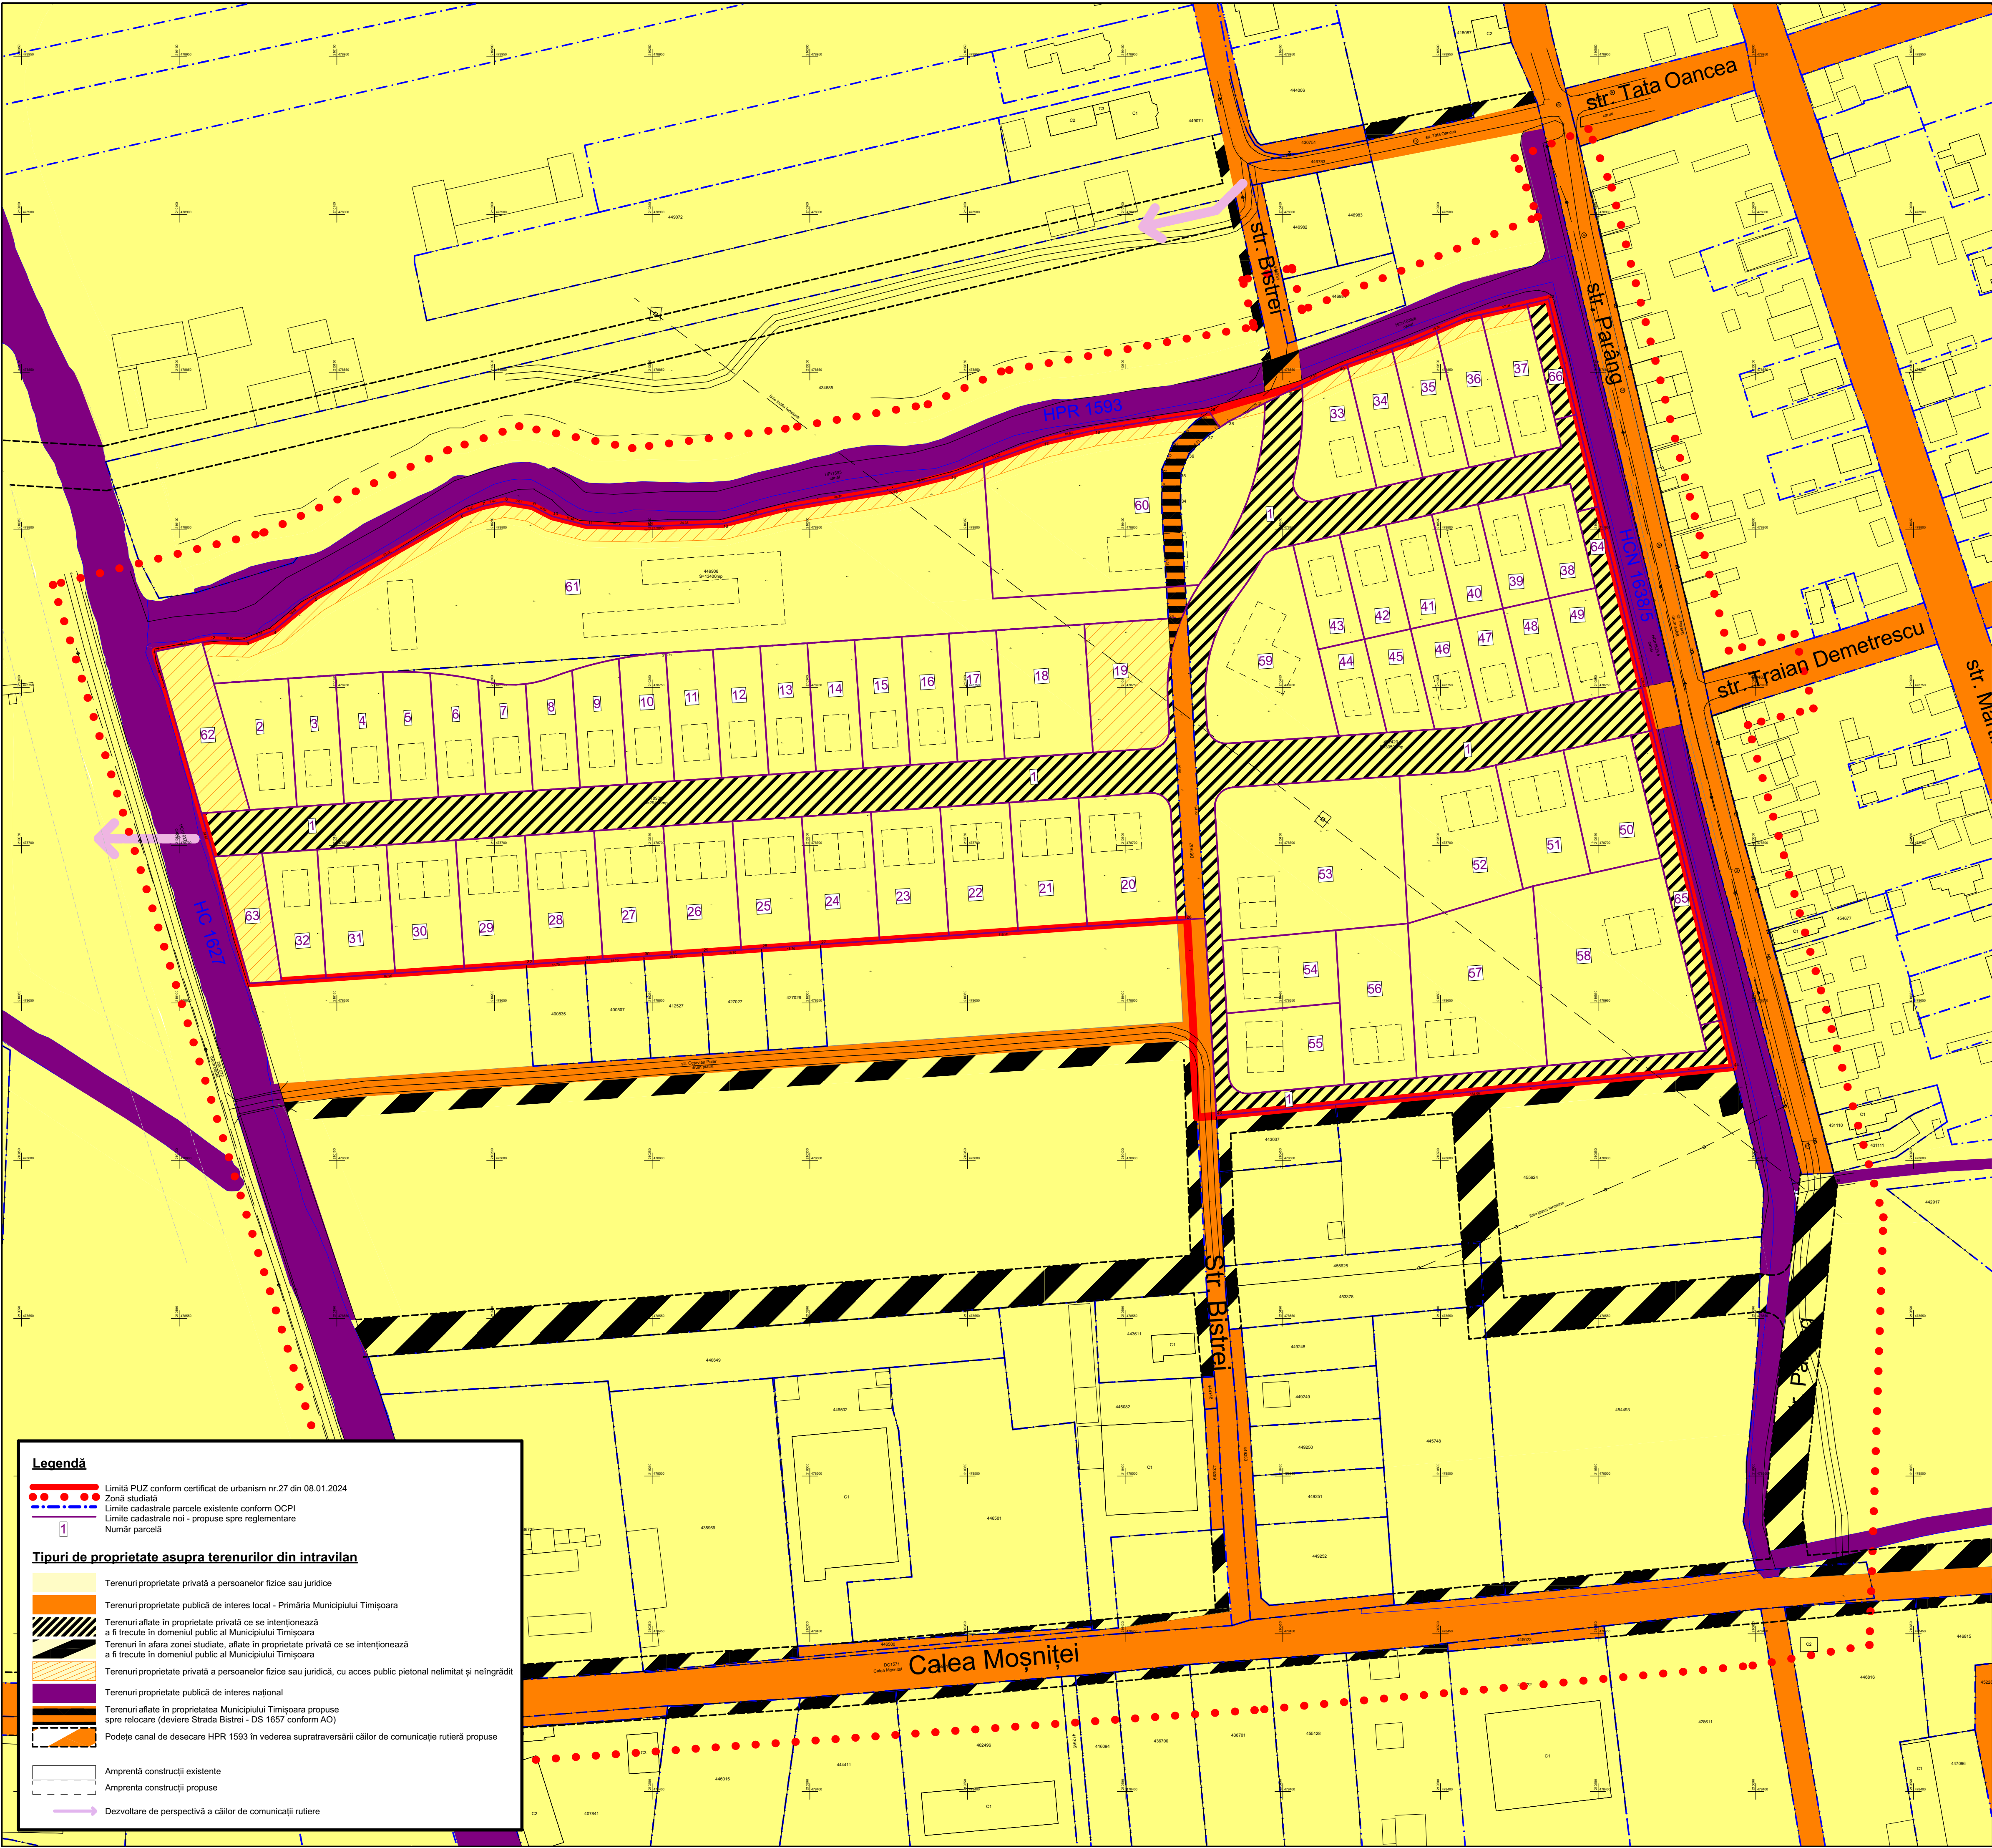

Drum

Perdea verde protecție canal

Key Plan

Parcelle propuse spre cedare

1:3000

Zone verzi private neîngrădite și accesibile public nelimitat

Drum

Perdea verde protecție canal

Key Plan

Zone public accesibile

1:3000

REGIM TERENURI								
Nr. Carte Funciara	S. Parcela existenta (mp)	S. Totala	Nr. Parcela Propusa	S. Parcela Propusa (mp)	Categorie de interes			
449908	13400		1	10792	propunere cedare în domeniul public			
			2	787	privat			
			3	611	privat			
			4	611	privat			
			5	604	privat			
			6	570	privat			
			7	519	privat			
			8	530	privat			
			9	581	privat			
			10	607	privat			
			11	611	privat			
			12	611	privat			
			13	611	privat			
			14	611	privat			
			15	611	privat			
			16	611	privat			
			17	611	privat			
			18	1144	privat			
			19	1052	privat, cu acces pietonal nelimitat			
			452420	33500	76346	20	1166	privat
21	898	privat						
22	898	privat						
23	898	privat						
24	898	privat						
25	898	privat						
26	898	privat						
27	898	privat						
28	898	privat						
29	898	privat						
30	898	privat						
31	898	privat						
32	645	privat						
33	788	privat						
34	618	privat						
35	648	privat						
36	688	privat						
37	698	privat						
410908	29446					38	510	privat
						39	510	privat
			40	510	privat			
			41	510	privat			
			42	510	privat			
			43	510	privat			
			44	440	privat			
			45	474	privat			
			46	505	privat			
			47	510	privat			
			48	510	privat			
			49	510	privat			
			50	890	privat			
			51	881	privat			
			52	1469	privat			
			53	2801	privat			
			54	829	privat			
			55	936	privat			
			56	1128	privat			
			57	2175	privat			
58	2748	privat						
59	1813	privat						
60	4105	privat						
61	10706	privat						
62	815	privat, cu acces pietonal nelimitat						
63	520	privat, cu acces pietonal nelimitat						
64	421	privat, cu acces pietonal nelimitat						
65	680	privat, cu acces pietonal nelimitat						
66	280	privat, cu acces pietonal nelimitat						

Conform HCL nr. 492/23.09.2025 se introduce în PUZ partea din DS 1657 cuprinsă de la limita canalului HPR 1593 la nord și capătul celui mai sudic al PUZ.

Acest document este proprietatea Subcontrol srl. Se vor folosi doar dimensiunile figurate și nu cele luate prin scară.

Aceste documente vor fi folosite și controlul cu restul documentelor din proiect. Observațiile la acest document vor fi raportate către Subcontrol srl.

Titlu Proiect: **PUZ - Locuințe, dotări, servicii, spații verzi**

Amplasament: Strada Parâng CF 449908, CF 410908, CF 452420 Timișoara

Inițiator PUZ: **MYTAY Imobiliare srl; Asociația RISE; Kondoros Alexandru-Marcel-Iulian**

Proiectant general și arhitectură: **SUBCONTROL srl**
Timișoara, Aleea F.C. Ripensia 7A, secretariat@subcontrol.ro

Specificatie	Nume	Semnătura
Coordonator proiect:	Camelia Gherghel	
Șef proiect:	Radu D. Radoslav	
Proiectat:	Dan Furtună	
Proiectat:	Sandra Andrei	

Titlu Proiect	Scara	Nr. proiect	Data (zz/ll/aaaa)	Faza	Revizie	Nr. planșă
Obiective de utilitate publica	1:1000	2837.12.6	25/09/2025	Avizare	02	U-07

1 Proiect - 2 Origine - 3 Rol - 4 Numar - 5 ObiectZona - 6 NivelLocatie - 7 Tip - 8 Descriere - 9 Status - 10 Revizie
PRG-SUB-U-07-ZZ-XX-PL-Obiective de utilitate publica-Avizare-02