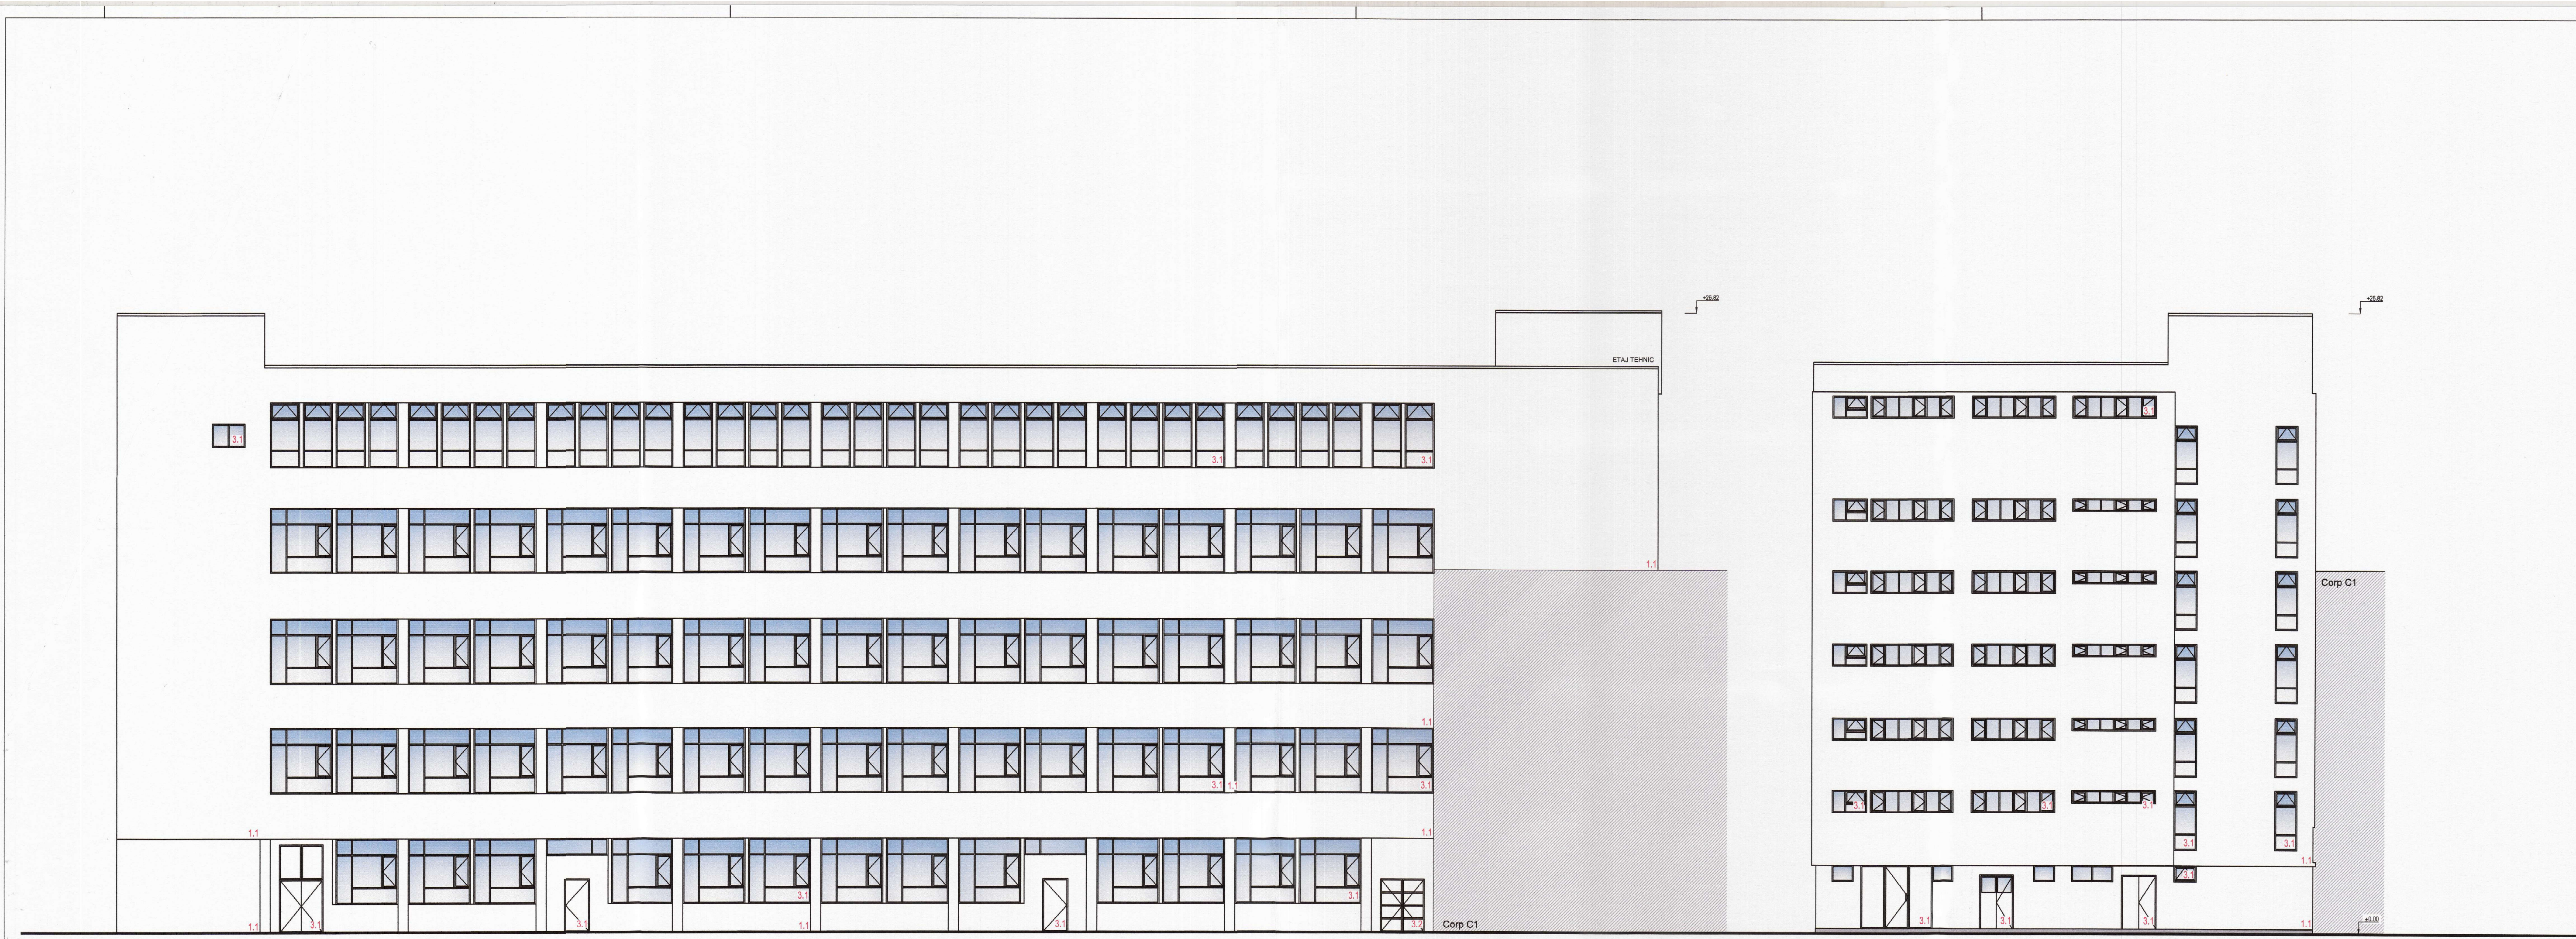


IN

Construcție propusă pentru demolare
- Clădire C2

NOTĂ:
OBSERVAȚII
ACEST DESEN ESTE PROPRIETATEA FIRMEI "Fuse Architecture & Interior Design". REPRODUCEREA SAU COMERCIALIZAREA LUI SE VA FACE NUMAI CU ACORDUL PROPRIETARILOR. NU SE VA FACE NICIO MODIFICARE FĂRĂ ACORDUL PROIECTANTULUI ȘI AL VERIFICATORULUI PENTRU BENEFICIARUL CATEGORIA DE IMPORTANȚĂ - C (NORMALA)
CLASA DE IMPORTANȚĂ - III

PROIECTANT GENERAL:
Fuse Architecture & Interior Design S.R.L.
Reg. Com. J405220/2017
Soseaua București-Ploiești 68A, Corp B, Etaj 4, Sector 1, București

VERIFICATOR EXPERT:
Ing. Jan Demeyere
Ing. Sînziana Iospeșcu

PROIECTANT STRUCTURAL:
STRUCTURAL DESIGN

STRUCTURAL DESIGN:
CROSS DESIGN S.R.L.
Reg. Com. J405220/2017
Soseaua București-Ploiești 68A, Corp B, Etaj 4, Sector 1, București

ARHITECTURA:
FUSE
FUSE Architecture & Interior Design S.R.L.
Reg. Com. J405220/2017
Soseaua București-Ploiești 68A, Corp B, Etaj 4, Sector 1, București

PROIECT:
DEMOLARE CLĂDIRI ȘI DOTĂRI EXISTENTE ÎN INCINTA FOȘTEI FABRICI 1 IUNIE - DEMOLARE CONSTRUCȚIE C2, platforme și instalații aferente, organizare de șantier și împrejurimi amplasament
Strada Splaiul Penei Curcani nr. 6, Timișoara, Jud. Timiș

ȘEF DE PROIECT:
Arh. Jan Demeyere

PROIECTAT:
Arh. Sînziana Iospeșcu

DESENAT:
Arh. Jan Demeyere

VERIFICAT:
Arh. Jan Demeyere

PROIECT NR.:
27/20.08.2024

FAZA:
DTAD

SCALA:
1/150

NR. PLANȘA:
CLĂDIRI C2 - Hala confectii (P+4)
FAZĂ

DWG NO.:
0.2.6
(A1+50x100)

DATE:
Octombrie 2025