


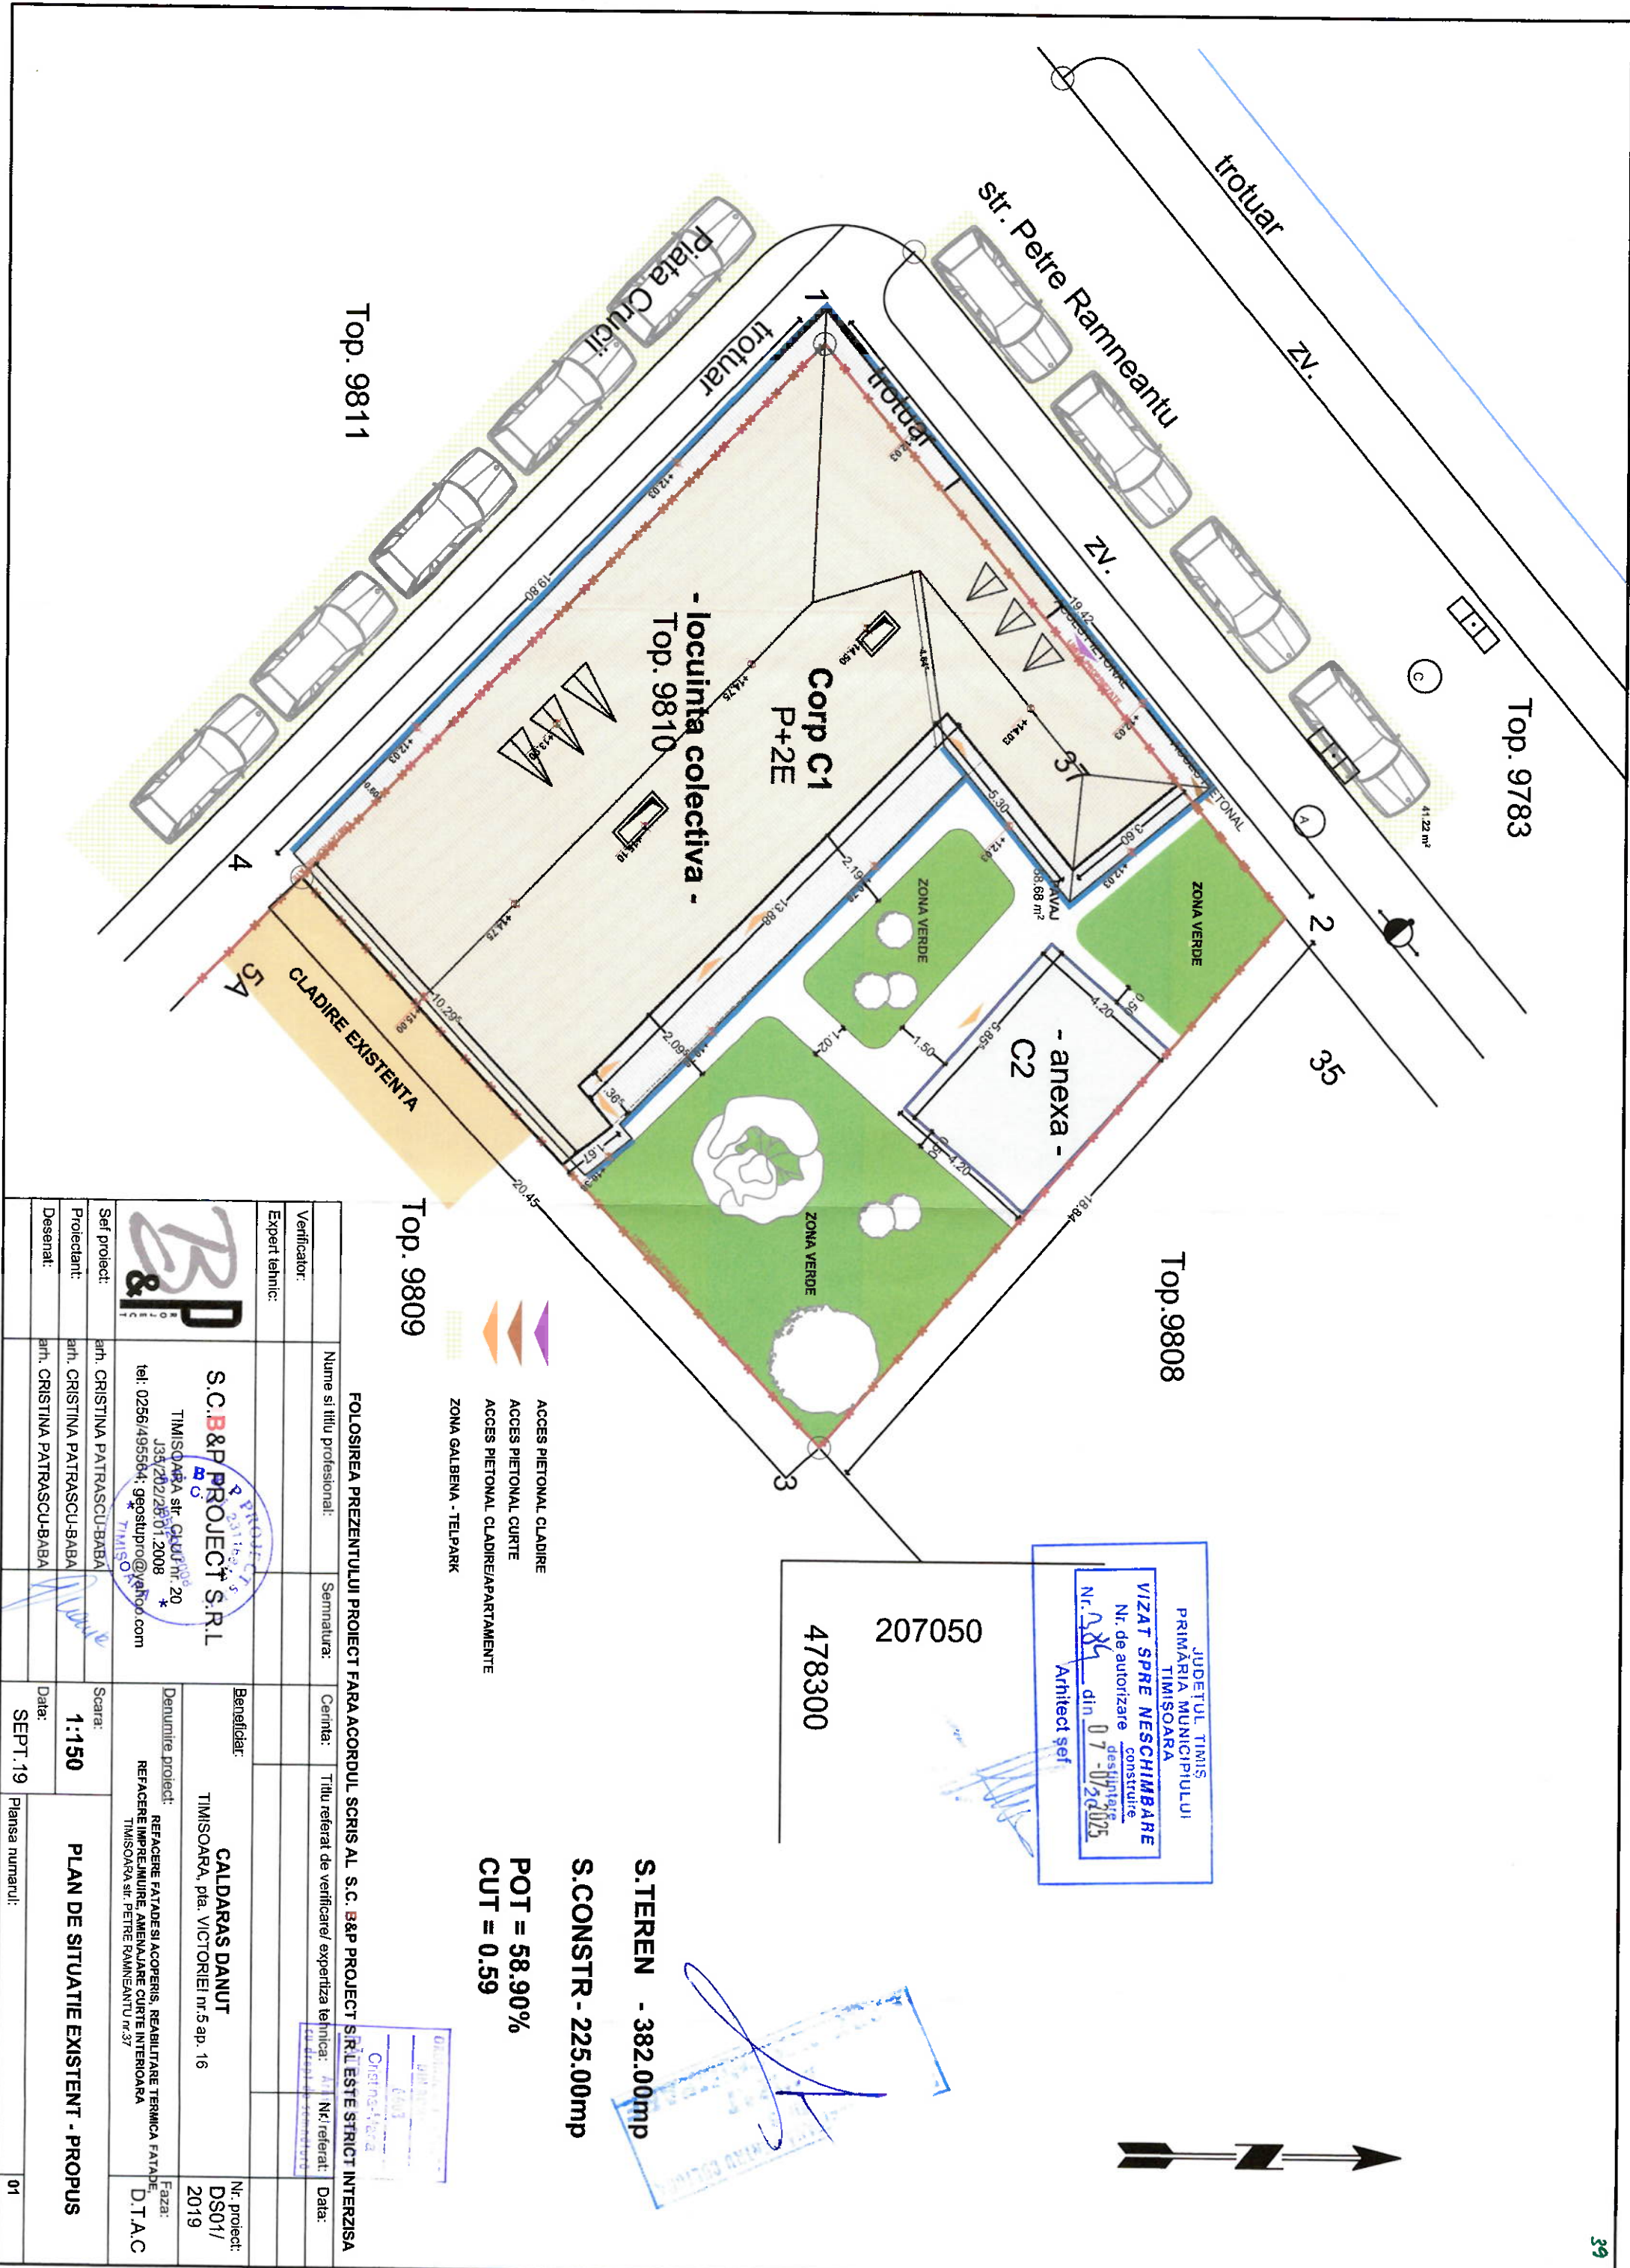

JUDEȚUL TIMIȘ
PRIMĂRIA MUNICIPIULUI
TIMIȘOARA
VIZAT SPRE NESCHIMBARE
Nr. de autorizare
N. 284 din 07-07-2025
Arhitect șef

207050
478300

S.TEREN - 382.00mp

S.CONSTR - 225.00mp

POT = 58.90%

CUT = 0.59

Verificator:	Nume si titlu profesional:	Semnatura:	Cerinta:	Titlu referat de verificare/ expertiza tehnica:	Data:
Expert tehnic:					
Set proiect:	artn. CRISTINA PATRASCU-BABA		Scara:	PLAN DE SITUATIE EXISTENT - PROPOS	
Proiectant:	artn. CRISTINA PATRASCU-BABA		1:150		
Desenat:	artn. CRISTINA PATRASCU-BABA		Data:		
			SEPT. 19	Planşa numărul:	01
S.C. B&P PROIECT S.R.L TIMISOARA, str. C.L.U.U. nr. 20 J35/202/26.01.2008 tel: 0256/495564; gqosupro@yahoo.com Beneficiar: CALDARAS DANUT TIMISOARA, pia. VICTORIEI nr.5 ap. 16 Denumire proiect: REFACERE FATADESI ACOPERIS, REABILITARE TERMICA FATADE REFACERE IMPREJURI, AMENAJARE CURTE INTERIOARA TIMISOARA str. PETRE RAMNEANTU nr.37 Nr. proiect: DS01/ 2019 Faza: D.T.A.C					