


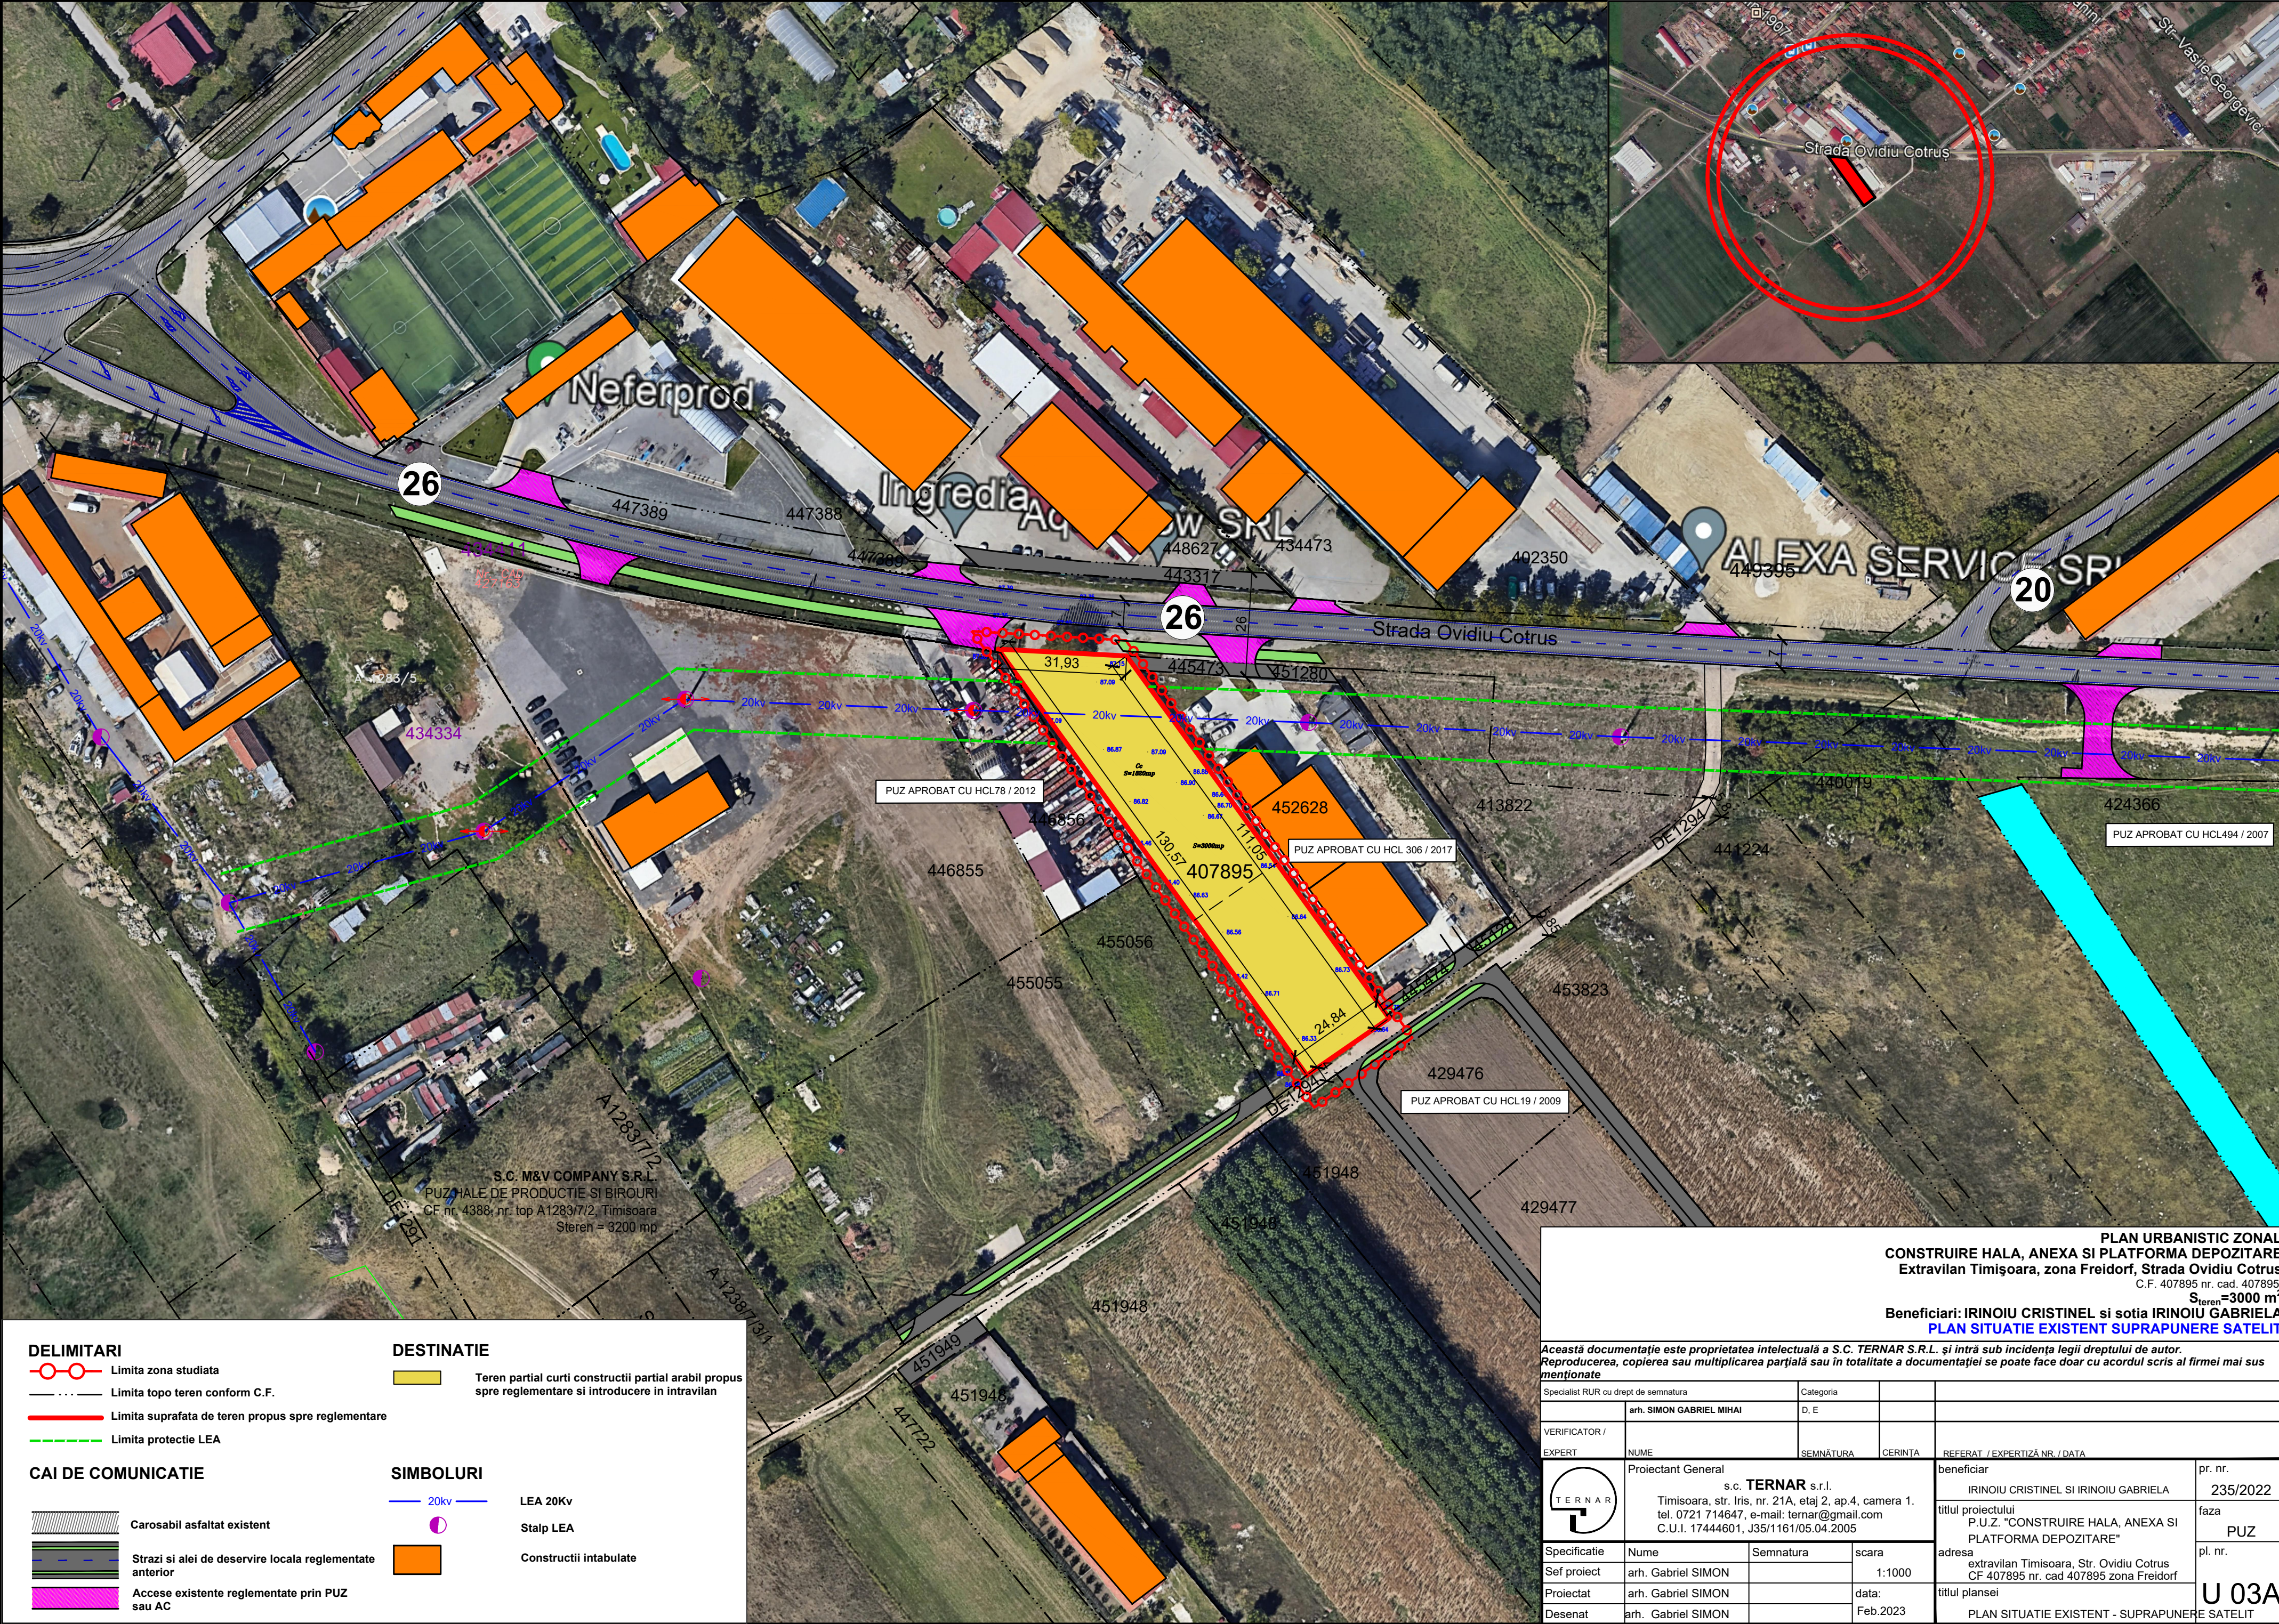

DELIMITARI

- ○ ○ ○ Limita zona studiata
- --- Limita topo teren conform C.F.
- — — — Limita suprafata de teren propus spre reglementare
- — — — Limita protectie LEA

CAI DE COMUNICATIE

- Carosabil asfaltat existent
- Strazi si alei de deservire locala reglementate anterior
- Accese existente reglementate prin PUZ sau AC

DESTINATIE

- Teren partial curti constructii partial arabil propus spre reglementare si introducere in intravilan

SIMBOLURI

- 20kv LEA 20kv
- Stalp LEA
- Constructii intabulate

PLAN URBANISTIC ZONAL CONSTRUIRE HALA, ANEXA SI PLATFORMA DEPOZITARE Extravilan Timisoara, zona Freidorf, Strada Ovidiu Cotrus C.F. 407895 nr. cad. 407895, S _{teren} =3000 m ² Beneficiari: IRINOIU CRISTINEL si sotia IRINOIU GABRIELA PLAN SITUATIE EXISTENT SUPRAPUNERE SATELIT			
Această documentație este proprietatea intelectuală a S.C. TERNAR S.R.L. și intră sub incidența legii dreptului de autor. Reproducerea, copierea sau multiplicarea parțială sau în totalitate a documentației se poate face doar cu acordul scris al firmei mai sus menționate			
Specialist RUR cu drept de semnatura	Categoria		
arh. SIMON GABRIEL MIHAI	D, E		
VERIFICATOR /			
EXPERT	NUME	SEMNAȚURA	CERINȚA
	Proiectant General	beneficiar	
	s.c. TERNAR s.r.l. Timisoara, str. Iris, nr. 21A, etaj 2, ap.4, camera 1. tel. 0721 714647, e-mail: ternar@gmail.com C.U.I. 17444601, J35/1161/05.04.2005	IRINOIU CRISTINEL si IRINOIU GABRIELA	
		titlul proiectului	
		P.U.Z. "CONSTRUIRE HALA, ANEXA SI PLATFORMA DEPOZITARE"	
Specificatie	Nume	Semnatura	scara
Sef proiect	arh. Gabriel SIMON		1:1000
Proiectat	arh. Gabriel SIMON		data:
Desenat	arh. Gabriel SIMON		Feb.2023
			titlul plansei
			PLAN SITUATIE EXISTENT - SUPRAPUNERE SATELIT