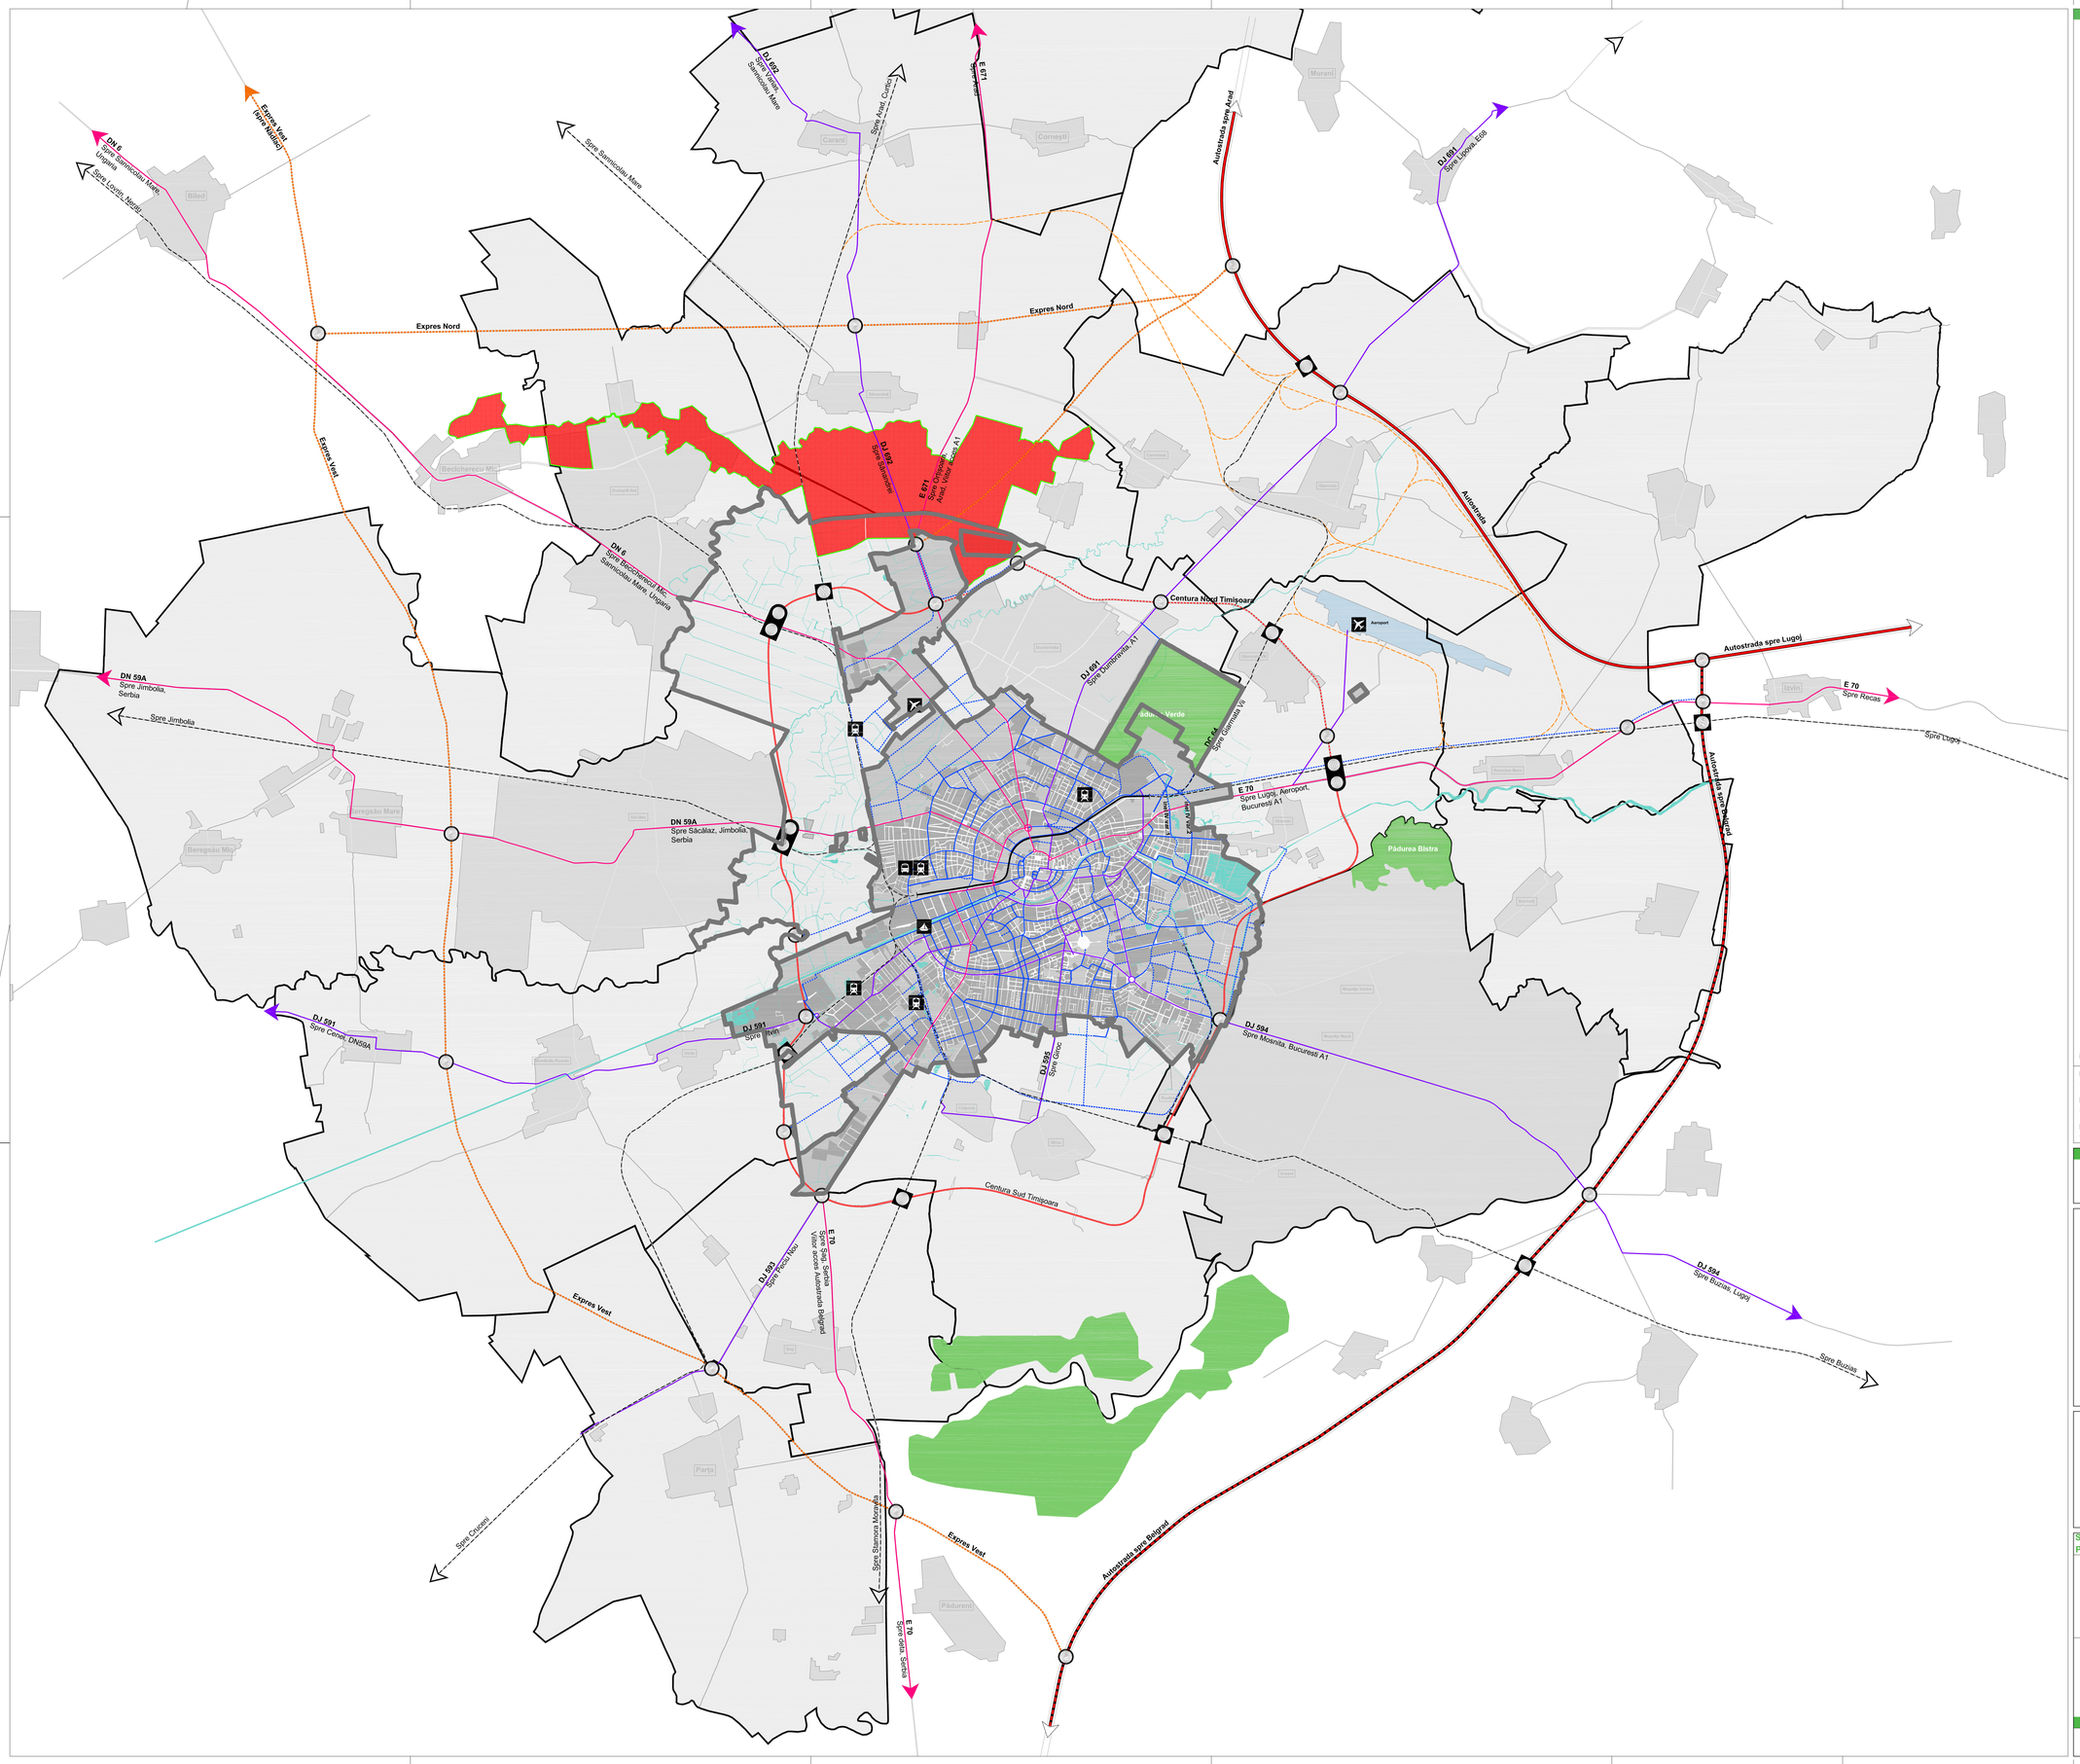

LEGENDA

N

ZONE

- ZONĂ EXTRAVILAN
- ZONĂ INTRAVILAN
- ZONĂ CONSTRUIT
- ZONA INTRAVILAN COMUNĂ
- ARIE PROTEJATĂ ROSCI0277 BECICHERECU MIC
- ZONĂ DE PROTECȚIE AEROPORT
- ZONĂ VERDE
- PĂDURE
- APE

LIMITE

- LIMITA ZONĂ INTRAVILAN
- LIMITA TERITORIU ADMINISTRATIV
- LIMITA INTRAVILAN COMUNĂ
- LIMITA ZONA ADMINISTRATIRVĂ COMUNALĂ

CĂI DE COMUNICAȚIE

- AUTOSTRADA A1
- AUTOSTRADA PROPUSĂ
- DN
- DJ
- Dc
- CENTURA EXISTENTĂ
- CENTURA PROPUSĂ
- DRUM EXPRES PROPUS
- CALE FERATĂ SUPRATERANĂ EXISTENTĂ
- CALE FERATĂ SUPRATERANĂ PROPUSĂ
- CALE FERATĂ SUBTERANĂ
- ARTERĂ MAJORĂ EXISTENT/PROPUS
- GARĂ
- AEROPORT
- AUTOGARĂ
- PORT
- NOD FEROVIAR
- NOD RUTIER
- NOD MAJOR

NOTA

Pentru intocmirea prezentei planse au fost folosite informatiile puse la dispozitie de Primaria Municipiului Timisoara, sau de catre alte institutii sau societati comerciale prin intermediul Primariei Municipiului Timisoara.

Proiectantul isi asuma dreptul de a se baza pe aceste date si informatii si a le considera exacte si complete, fara a avea obligatia de a le verifica in mod independent exactitatea si complexitatea.

Proiectantul nu isi asuma responsabilitatea pentru exactitatea si corectitudinea informatiilor preluate din documentele avute la dispozitie.

Beneficiar	**Municipiul Timișoara** bd. C.D. Loga, nr. 1, 300030 Timișoara, jud. Timiș tel/ fax. 0256408300/0256490635, eMail: primariatm@primariatm.ro www.primariatm.ro
Asociați contract	**s.c. planwerk s.r.l.** arhitectură + urbanism str. Clemenceau 3, 400021, Cluj Napoca 0264/439488, eMail: office@planwerkcluj.org www.planwerkcluj.org **s.c. VITAMIN Architects s.r.l.** bd. 3 August 1919, nr. 6, 300092, Timișoara tel./fax: 0256433550 www.vitamina.ro **s.c. IHS Romania s.r.l.** str. Victor Eftimiu, nr. 5-7, 010153 București tel./fax: 0213137475, eMail: office@ihs-romania.ro www.ihs-romania.ro **s.c. PROIECT BIHOR s.a.** str. General Magheru, nr. 23, 410057 Oradea tel.: 0259415827, fax: 0259415353 eMail: proiect.bihor@rdsor.ro www.proiect-bihor.ro

Proiectant general

s.c. planwerk s.r.l. arhitectură + urbanism	arh. Eugen Panescu
s.c. VITAMIN Architects s.r.l.	arh. Paul Buchert
s.c. IHS Romania s.r.l.	arh. Nicolae Tarafunga
s.c. PROIECT BIHOR s.a.	dir. gen. ing. Marius Coste

SCHEMA TRAFIC TERITORIAL -
PROPUNERI REȚEA STRADALĂ PE CATEGORII DE IMPORTANȚĂ/REVIZIA FINALĂ

Proiectant de specialitate	**s.c. planwerk s.r.l.** arhitectură + urbanism Eugen Panescu | Tudor Panescu **s.c. VITAMIN Architects s.r.l.** arh. Paul Buchert

PLANUL URBANISTIC GENERAL TIMIȘOARA 2012

U04

Nr. contract achizitor:	Nr. contract proiectant	Nr. proiect	Data	Scara
190 / 08.10.2010	190 / 08.10.2010	U190TM	01.08.2023	1:50 000