


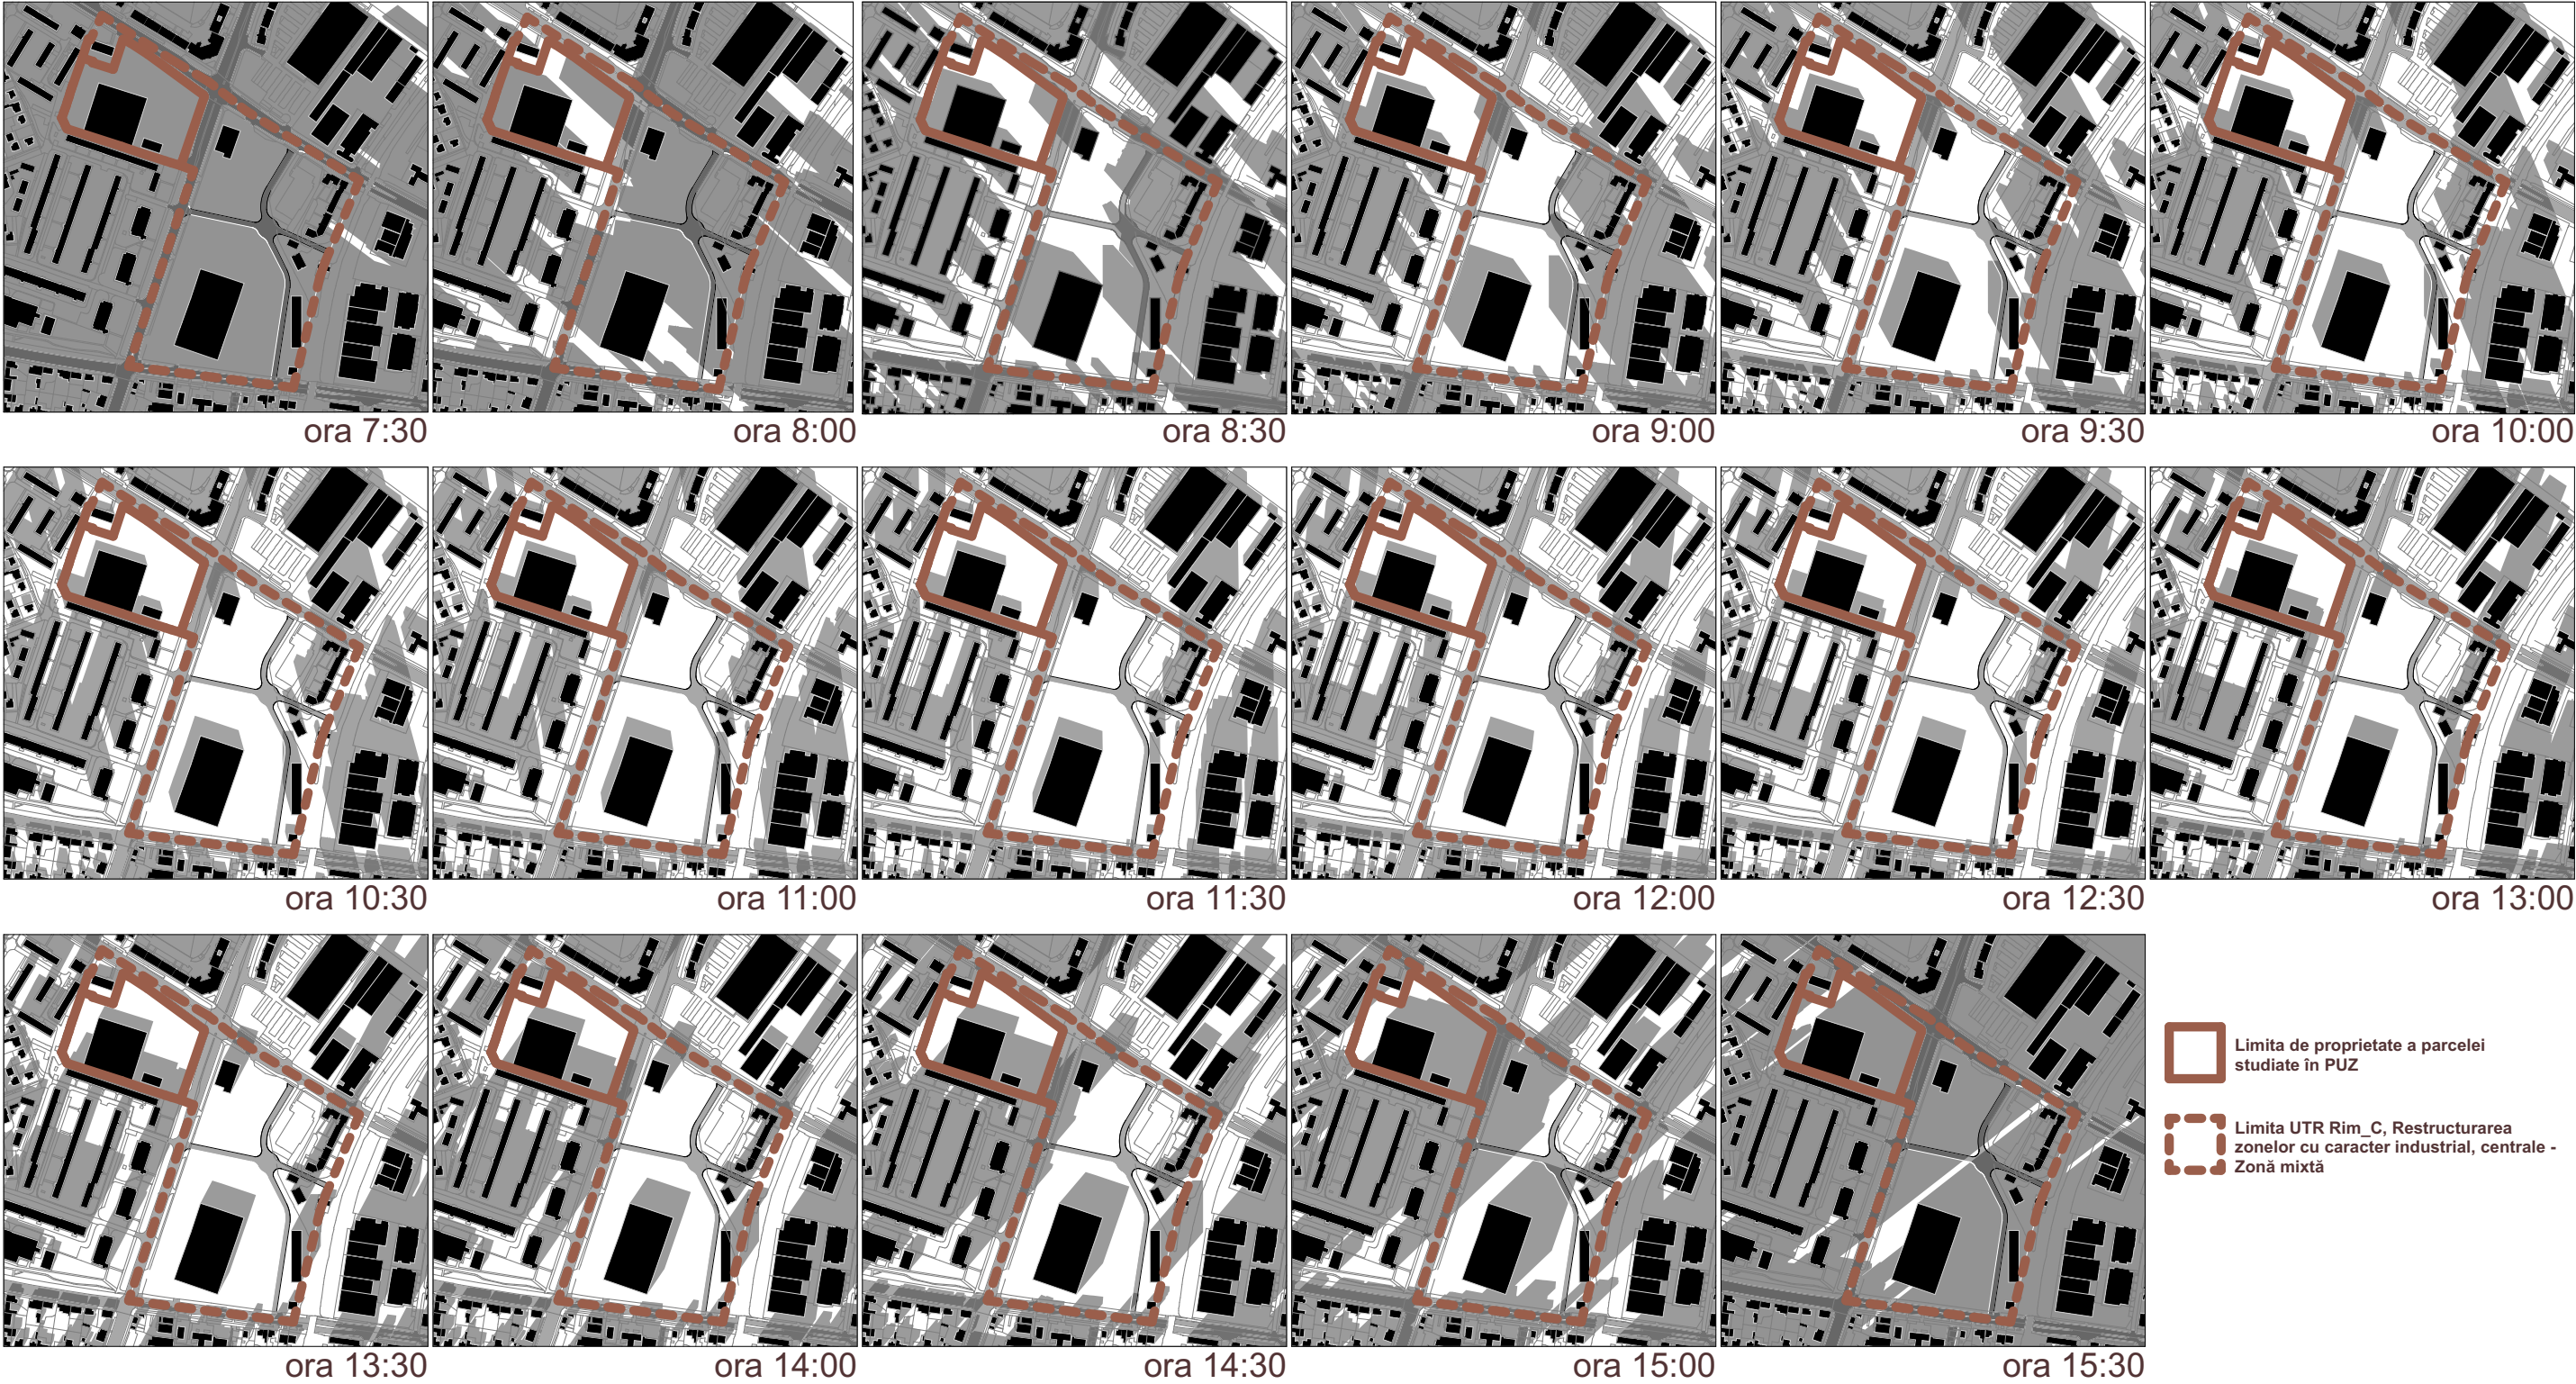

Studiu de însorire - 21 decembrie

SPECIALIST RUR: ARH. MIRCEA CRĂCULEAC

CLT		CJT		RUR		OAR	
 S.C. ATG Studio S.R.L. Jud. TIMIS, Mun. TIMISOARA Splaiul Nistrului, nr. 1, et. 1, ap. 5 J35/1696/20.07.2011 CUI 28897810 Mobil:0748013978		DENUMIRE PROIECT: MASTERPLAN DE RESTRUCTURARE A ZONELOR CU CARACTER INDUSTRIAL, CENTRALE - ZONA MIXTA – DEZVOLTARE PROIECT IMOBILIAR MIXT INCLUZAND LOCUINTE COLECTIVE SI SERVICII (SERVICII HOTELIERE, BIROURI SI FUNCTIUNI ADMINISTRATIVE, FINANCIAR BANCARE, COMERCIALE, MEDICALE, SANATATE SI TURISM)				Proiect nr: 184/2025	
		AMPLASAMENT: Jud. Timis, Mun. Timisoara, Calea CIRCUMVALATIUNII, Nr. 35, CF 446854, CF 446853				Faza: Masterplan	
SEF PROIECT:		arh. Marius Canceal		BENEFICIAR: LAZAR INVESTMENT SA		Data: Iulie 2025	
PROIECTAT:		arh. Alexandra Martea				Scara:	
DESENAT:		arh. Alexandra Martea		PLANSA: Studiu de însorire		Planșa nr: U18	