


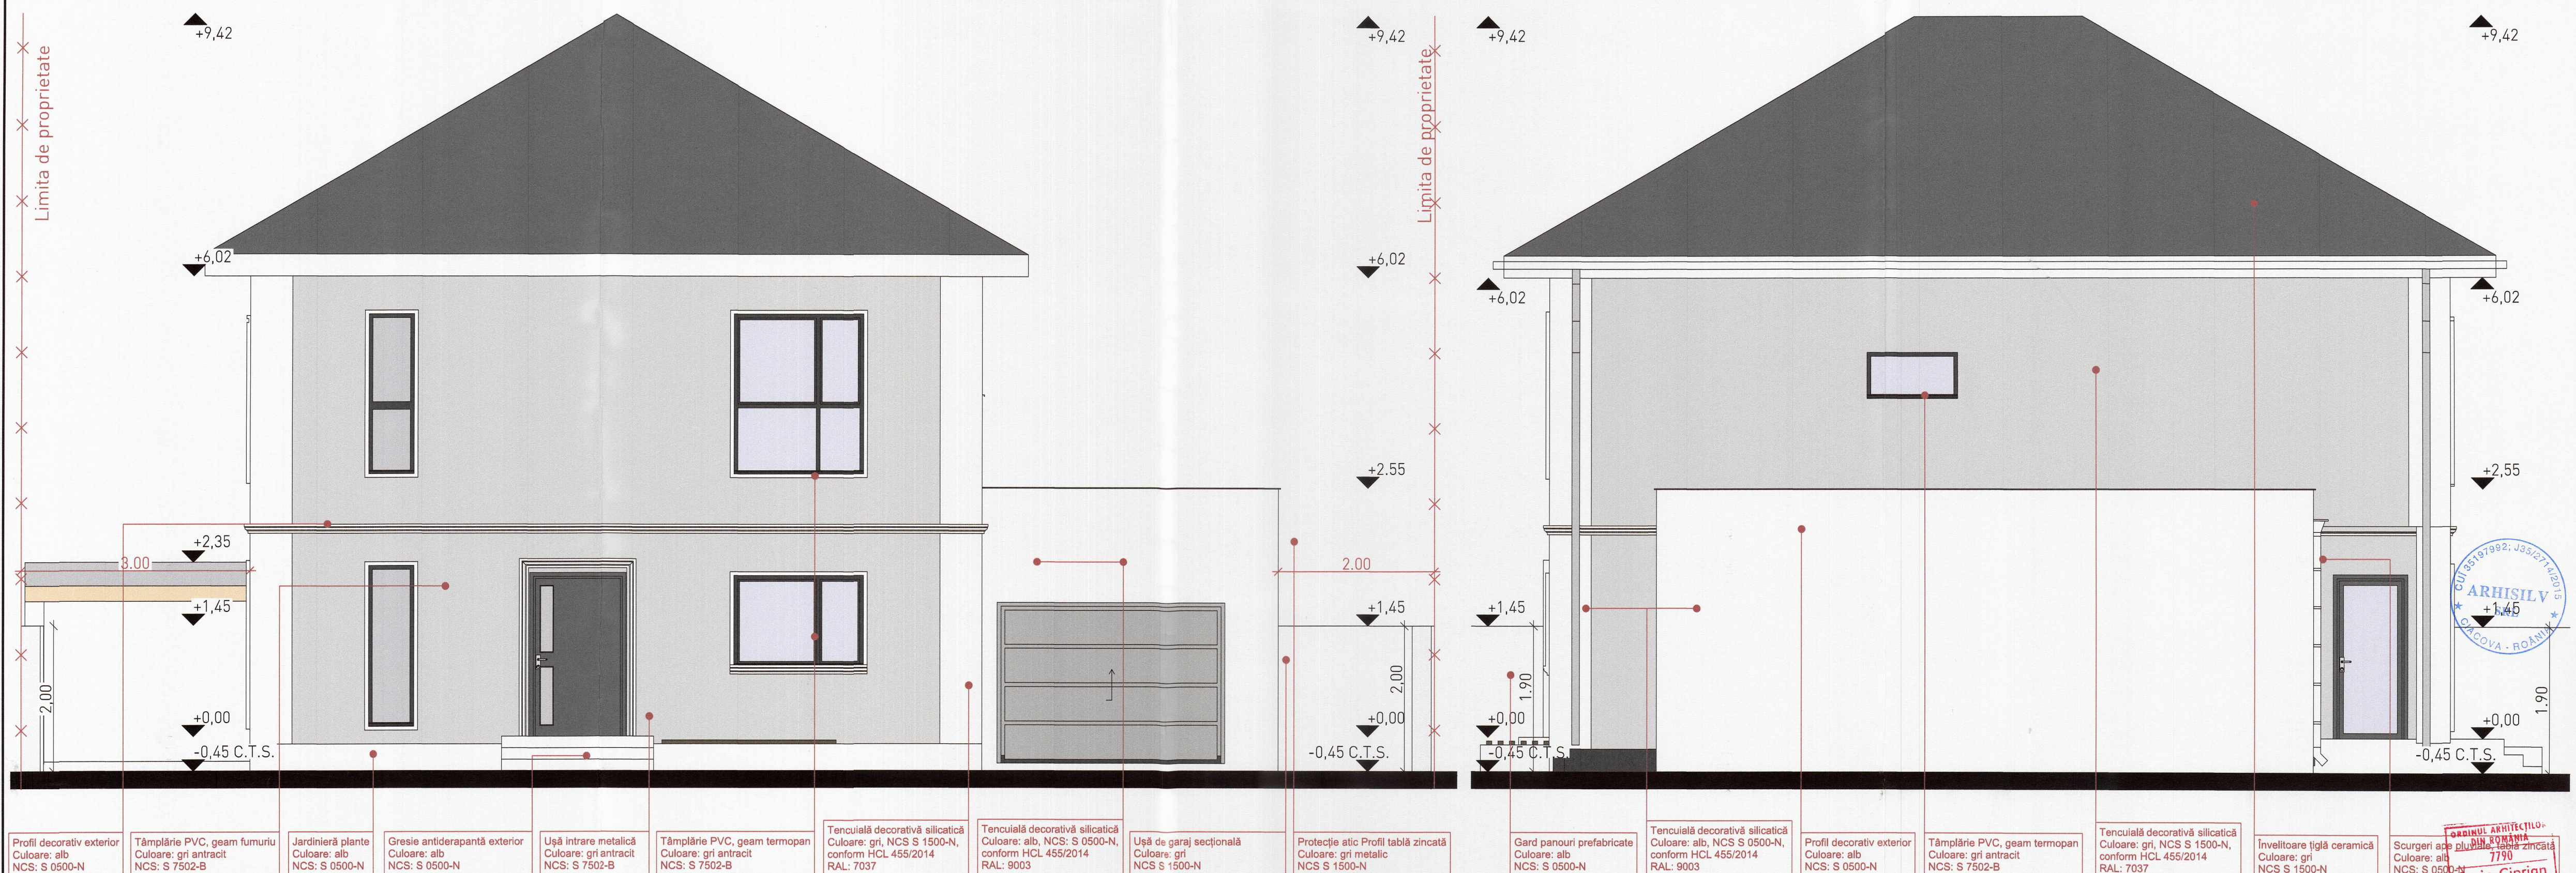

ORDINUL ARHITECTILOR
ROMANIA
7790
Sorin-Ciprian
TIVADAR
Arhitect
cu drept de semnătură

Expert					
Verificator	NUME	SEMNĂTURA	CERINȚA		
				REFERAT/ EXPERTIZA NR./ DATA	
				Beneficiar: Sirbu Ronela-Ioana și Sirbu Alin-Alexandru	Pr. nr.
				Amplasament: jud. Timiș, loc. Timișoara, CF. nr. 448273	28/2024
SPECIFICAȚIE	NUME	SEMNĂTURA	Scara:	Titlul proiectului:	Faza:
ȘEF PROIECT	arh. Kovács Henrietta			Construire casă individuală (maxim 2 unități locative/pe parcelă) conform regim de înălțime aprobat prin P.U.Z., împreună cu amenajarea și realizarea acceselor	D.T.A.C.
PROIECTAT	arh. Tivadar Sorin		Data:	Titlul planșei:	Planșa Nr.
DESENAT	arh. Kovács Henrietta		02/2025	Fațadă principală și Fațadă lateral dreapta	08.