141

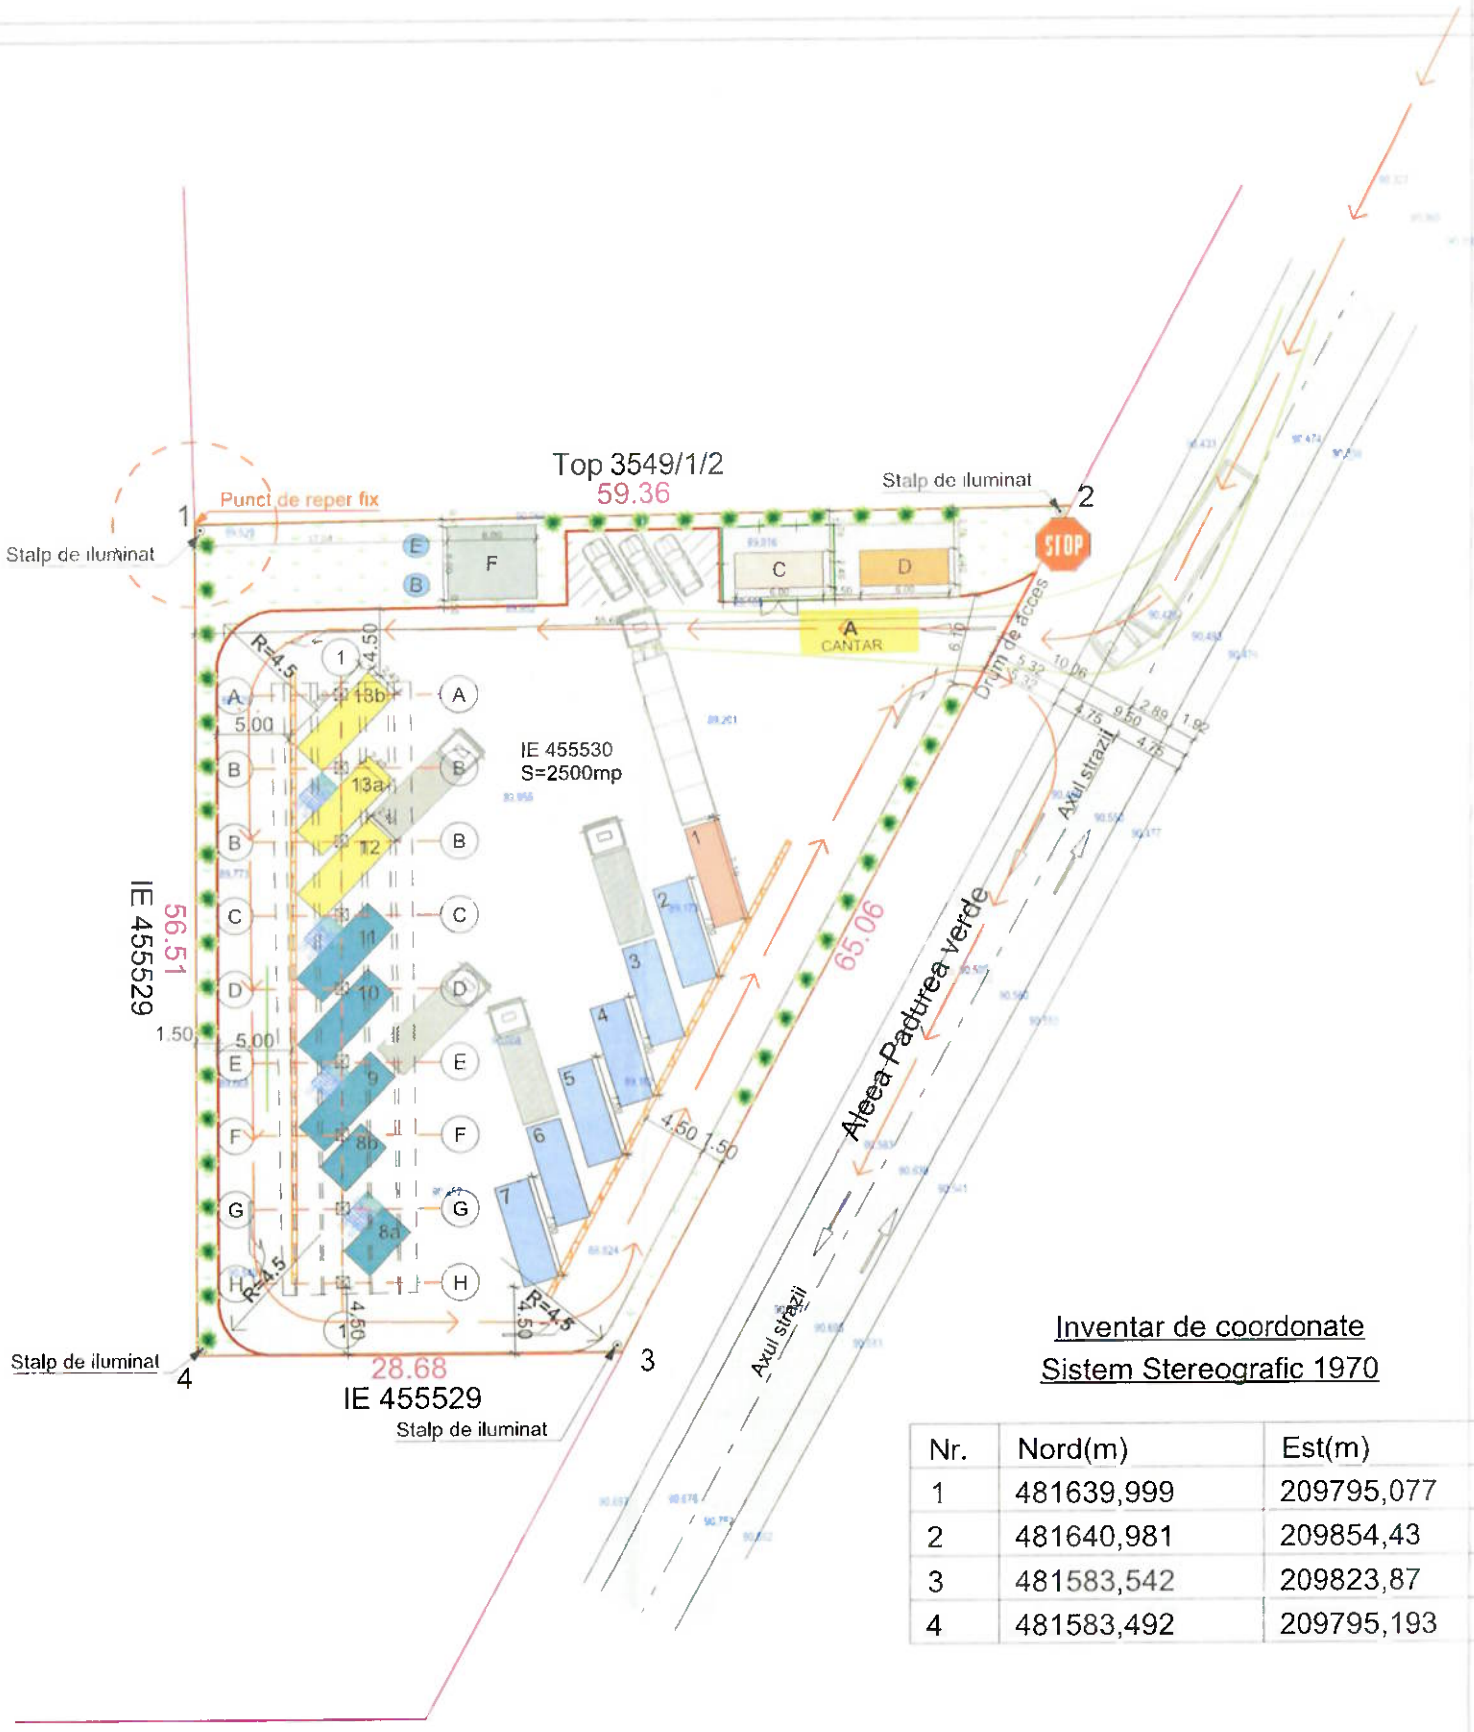


## Inventar de coordonate
## Sistem Stereografic 1970

| Nr. | Nord(m) | Est(m) |
|---|---|---|
| 1 | 481639,999 | 209795,077 |
| 2 | 481640,981 | 209854,43 |
| 3 | 481583,542 | 209823,87 |
| 4 | 481583,492 | 209795,193 |

N

## LEGENDA

- Limita teren
- Platforma betonata
- Trotuar dale beton
- Suprafata spatiu verde
- A — Cantar
- B — Separator de hidrocarburi
- C — Container frigorific, cadavre animale mici cu imprejmuire
- D — Birou supravecgher,magazie scule, grup sanitar
- E — Decantor namol
- F — Bazin de retentie 30m³
- Rigola colectare
- Stalp iluminat
- Zona verde / plantatie de protectie
- Copertina pe structura metalica usoara 373,5mp
- Scara metalica mobila
- Bordura
- 1 — Container colectare deseuri periculoase
- 2 — Container colectare deseuri textile
- 3 — Container colectare deseuri electrice si electrocasnice mici
- 4 — Container colectare obiecte de uz casnic mari
- 5 — Container colectare hartie / carton
- 6 — Container colectare plastic
- 7 — Container colectare lemn / mobilier
- 8a, 8b — Container colectare sticla(geam 6a/ sticle, borcane 6b)
- 9 — Container colectare anvelope
- 10 — Container colectare metal
- 11 — Container colectare deseuri gradina
- 12 — Container colectare deseuri constructii diverse
- 13a/13b — Container colectare deseuri constructii moloz
- Poarta de acces culisanta - actionare manuala
- 63 — Imprejmuire teren gard din panouri bordurate prinse pe stalpi rectangulari din otel

Containere_descoperite

Containere_inchis cu acces pietonal din exterior

## LEGENDA

### REPERE TRASARE

| Repere fixe | Repere mobile |
|---|---|
| pct. 1 X = 481639.999<br>Coordonate: Y = 209795.077 | Sistem de poziionare global GNS (Global Navigation Satellite System) |
| Reperele fixe sunt puncte de in coordonate stereo 75 ale terenului. | |

### BILANT SUPRAFETE

**NR CADASTRAL: IE 455530**

S teren din acte = 2500.00mp
S teren masurat = 2500.00mp

### SITUATIE EXISTENTA

**Sc existenta** = 0.00 m²
**Sd existenta** = 0.00 m²
**POT** existent= 0.00 %
**CUT** existent= 0.00

### SITUATIE PROPUSA

**Sc propusa** = 373.50 m²
**Sd propusa** = 373.50 m²

**POT** propus = 14.94%
**CUT** propus = 0.14

### REGIM DE INALTIME

Regim de inaltime existent: -
Regim de inaltime propus: **PARTER**

Locuri de parcare: 3

SPATIU VERDE = 371.05 m²
NR. ARBORI = 42BUC
DALE ALEI PIETONALE SI PARCARE =133.25 m²
PLATFORMA BETONATA = 1995.70 m²

JUDEȚUL TIMIS
PRIMARIA MUNICIPIULUI TIMISOARA
VIZAT SPRE NECESITATE
Nr. de autorizare - construire - desfiintare
Nr. 407 din 11-07-2025
Arhitect-sef

ORDINUL ARHITECȚILOR DIN ROMÂNIA
8658
Andrei LEONTE
Arhitect cu drept de semnătură

| VERIFICATOR/ EXPERT | NUME | SEMNATURA | CERINTA |
|---|---|---|---|
| | | | |

REFERAT DE VERIFICARE/ RAPORT DE EXPERTIZA TEHNICA
Numar data

| | |
|---|---|
| CATEGORIA DE IMPORTANTA | D |
| CLASA DE IMPORTANTA | IV |
| GRAD DE REZISTENTA LA FOC | II |
| RISC DE INCENDIU | MIC |

LOCALIZARE

PROIECTANT GENERAL
S.C. CSP PROIECT LINE S.R.L.
Punct de lucru str. M2 nr.35, Ioldul nr.4, oras Navodari, jud. Constanta
Nr. Reg. Com. J13/3376/2011
Tel. 0756/993147

PROIECTANT DE SPECIALITATE
S.C. SOHOPROIECT DESIGN S.R.L.
Sediul Al. Nalbei nr.5 bl.1117 sc.B ap.37
Nr. Reg. Com. J13/1842/2015
Tel. 0756 995352

| Specificatie | Nume | Semnatura | Scara 1:500 |
|---|---|---|---|
| PROIECTAT | Arh.Andrei LEONTE | | |
| SEF PROIECT | Arh.Andrei LEONTE | | Data 04.2024 |
| DESENAT | Arh.ist. Tania-Larisa LAZIU | | |

Beneficiar: PRIMARIA TIMISOARA — Pr. specialitate Proiect.Nr. 18 / 2024

Adresa: Jud. Timis, oras Timisoara, aleea Padurea Verde IE 455530 — Specialitatea: Arhitectura

Obiectivul: INFIINTARE CENTRU COLECTARE DESEURI PRIN APORT VOLUNTAR — FAZA D.T.A.C.

Titlul planului: PLAN DE SITUATIE — Pl. A02