


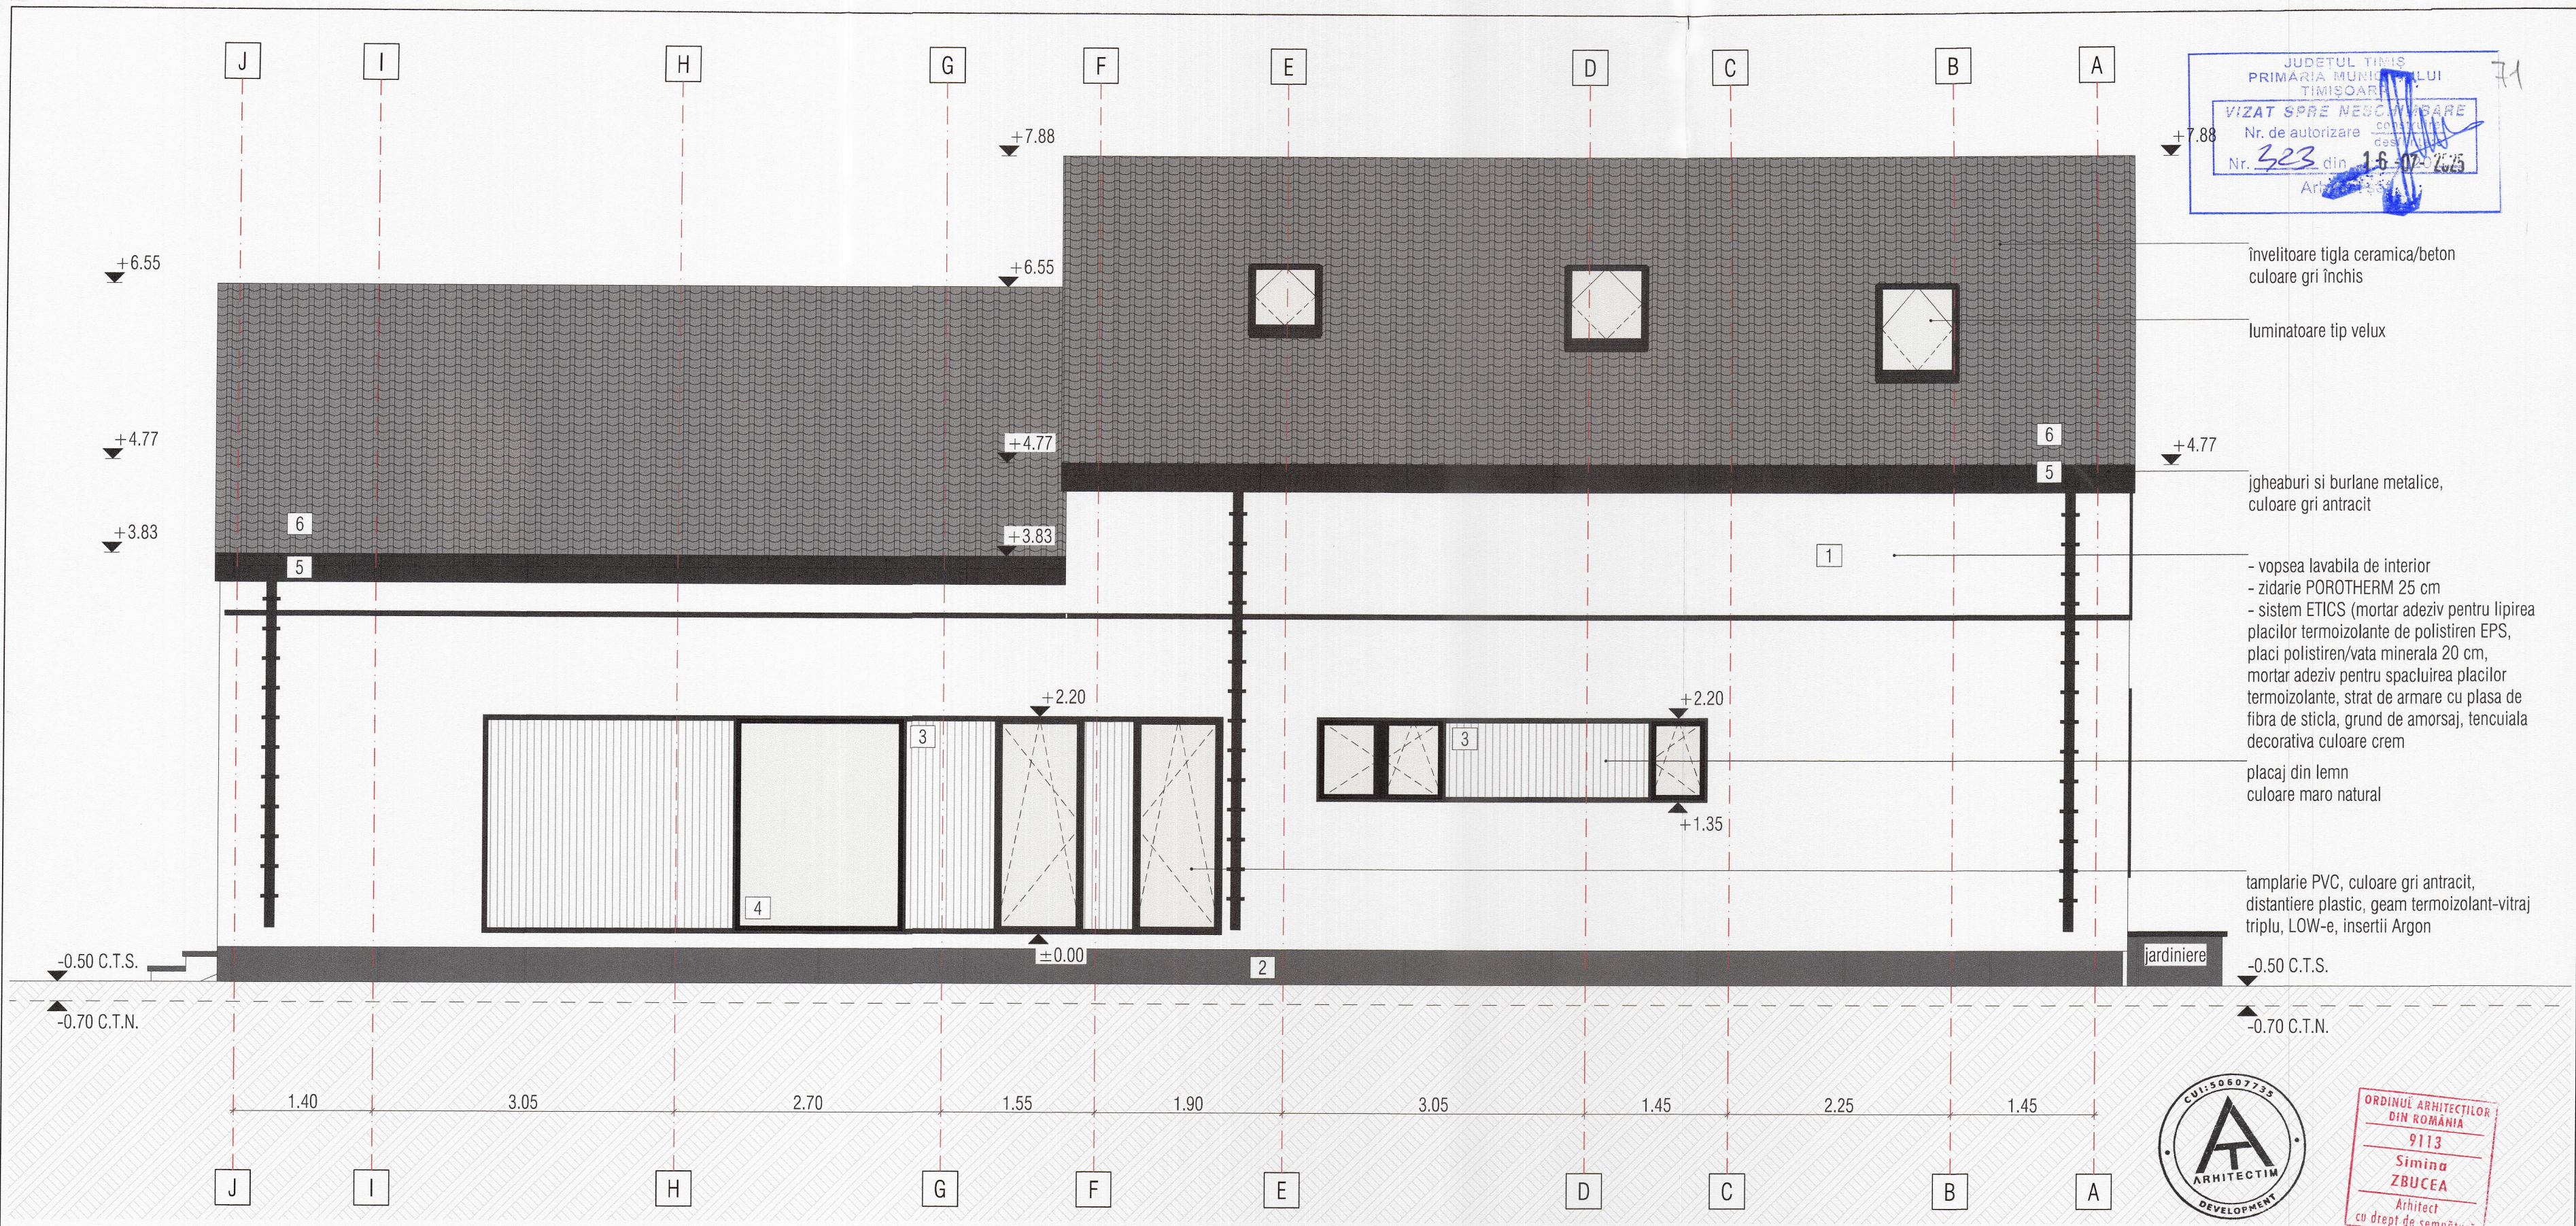

JUDETUL TIMIS
PRIMARIA MUNICIPIULUI
TIMISOARA
VIZAT SPRE NECONSTRUIRE
Nr. de autorizare
Nr. 323 din 16-07-2025
Arhitect

învelitoare tigla ceramica/beton
culoare gri închis

luminatoare tip velux

jgheaburi si burlane metalice,
culoare gri antracit

- vopsea lavabila de interior
- zidarie POROTHERM 25 cm
- sistem ETICS (mortar adeziv pentru lipirea
placilor termoizolante de polistiren EPS,
placi polistiren/vata minerala 20 cm,
mortar adeziv pentru spacluirea placilor
termoizolante, strat de armare cu plasa de
fibra de sticla, grund de amorsaj, tencuiala
decorativa culoare crem

placaj din lemn
culoare maro natural

tamplarie PVC, culoare gri antracit,
distanriere plastic, geam termoizolant-vitraj
triplu, LOW-e, insertii Argon

jardiniera
-0.50 C.T.S.



ORDINUL ARHITECTILOR
DIN ROMANIA
9113
Simina
ZBUCEA
Arhitect
cu drept de semnatura

1. Tencuiala decorativa - culoare crem, conform NCS (NATURAL COLOR SYSTEM) - S 1500-N
2. Tencuiala decorativa - culoare gri deschis, conform NCS (NATURAL COLOR SYSTEM) - S 2002 B50G
3. Placaj din lemn termotratat - culoare maro natural - stejar
4. Tamplarie PVC ferestre - culoare gri antracit, conform NCS (NATURAL COLOR SYSTEM) - S 7502-B
5. Jgheaburi si burlane metalice - culoare gri antracit, conform NCS (NATURAL COLOR SYSTEM) S 7502-B
6. Invelitoare tigla ceramica/beton - culoare gri antracit, conform NCS (NATURAL COLOR SYSTEM) S 7502-B

S.C. ARHITECTIM DEVELOPMENT S.R.L. CUI 50607735, J 2024025932003 Timisoara, Str. Delfinului, nr. 1, camera 1, sc. B, ap. 2, jud. Timis Tel.: 0745438256 / E-mail: proiectare@arhitectim.ro			Beneficiar	DRAGOTA DRAGOS IONUT DRAGOTA CASIANA	Proiect nr: 02/2024
Specificatie	Nume	Semnatura	Scara:	Titlu proiect	Faza:
Sef proiect	arh. Simina Zbucea		1:50	CONSTRUIRE LOCUINTA UNIFAMILIALA, IMPREJMUIRE, ACCES AUTO SI BRANSAMENTE LA UTILITATI mun. Timisoara, strada Cheveresului, nr. 31, jud. Timis, CF 453239	D.T.A.C.
Proiectat	arh. Simina Zbucea		Data	Titlu plansa	Pl. nr:
Desenat	arh. Simina Zbucea		04/2025	Fatada lateral stanga	13