

PLAN URBANISTIC ZONAL

REABILITARE, REAMENAJARE ȘI EXTINDERE
CAZARMĂ

Primăria Municipiului Timișoara, S.C. CEREALCOM TIMIS SA
TIMIȘOARA, PIAȚA MĂRĂȘTI, STR. GENERAL GRIGORESCU NR. 2
CF nr. 416867, nr.cadastral 416867 și CF nr.449773, nr.cadastral 449773
Timișoara


LEGENDA


DELIMITARI ȘI SIMBOLURI

- Limita de proprietate terenuri studiate
- Urme arheologice Poarta Vienei

ZONIFICARE EXISTENT

- Zona locuinte unifamiliale
- Zona mixta locuinte si servicii
- Zona institutii si servicii publice
- Zona verde
- Drumuri existente-asfalt
- Trotuare/parcari existente-asfalt
- Zona pietonala existenta-piatra cubica
- Pista de biciclete existenta
- Zona de servicii si functiuni complementare, reabilitare, reamenajare constructie existenta
- Teren public aflat in proprietatea PMT-conform HCL 335/25.07.2023 se aproba includerea terenului in prezentul PUZ

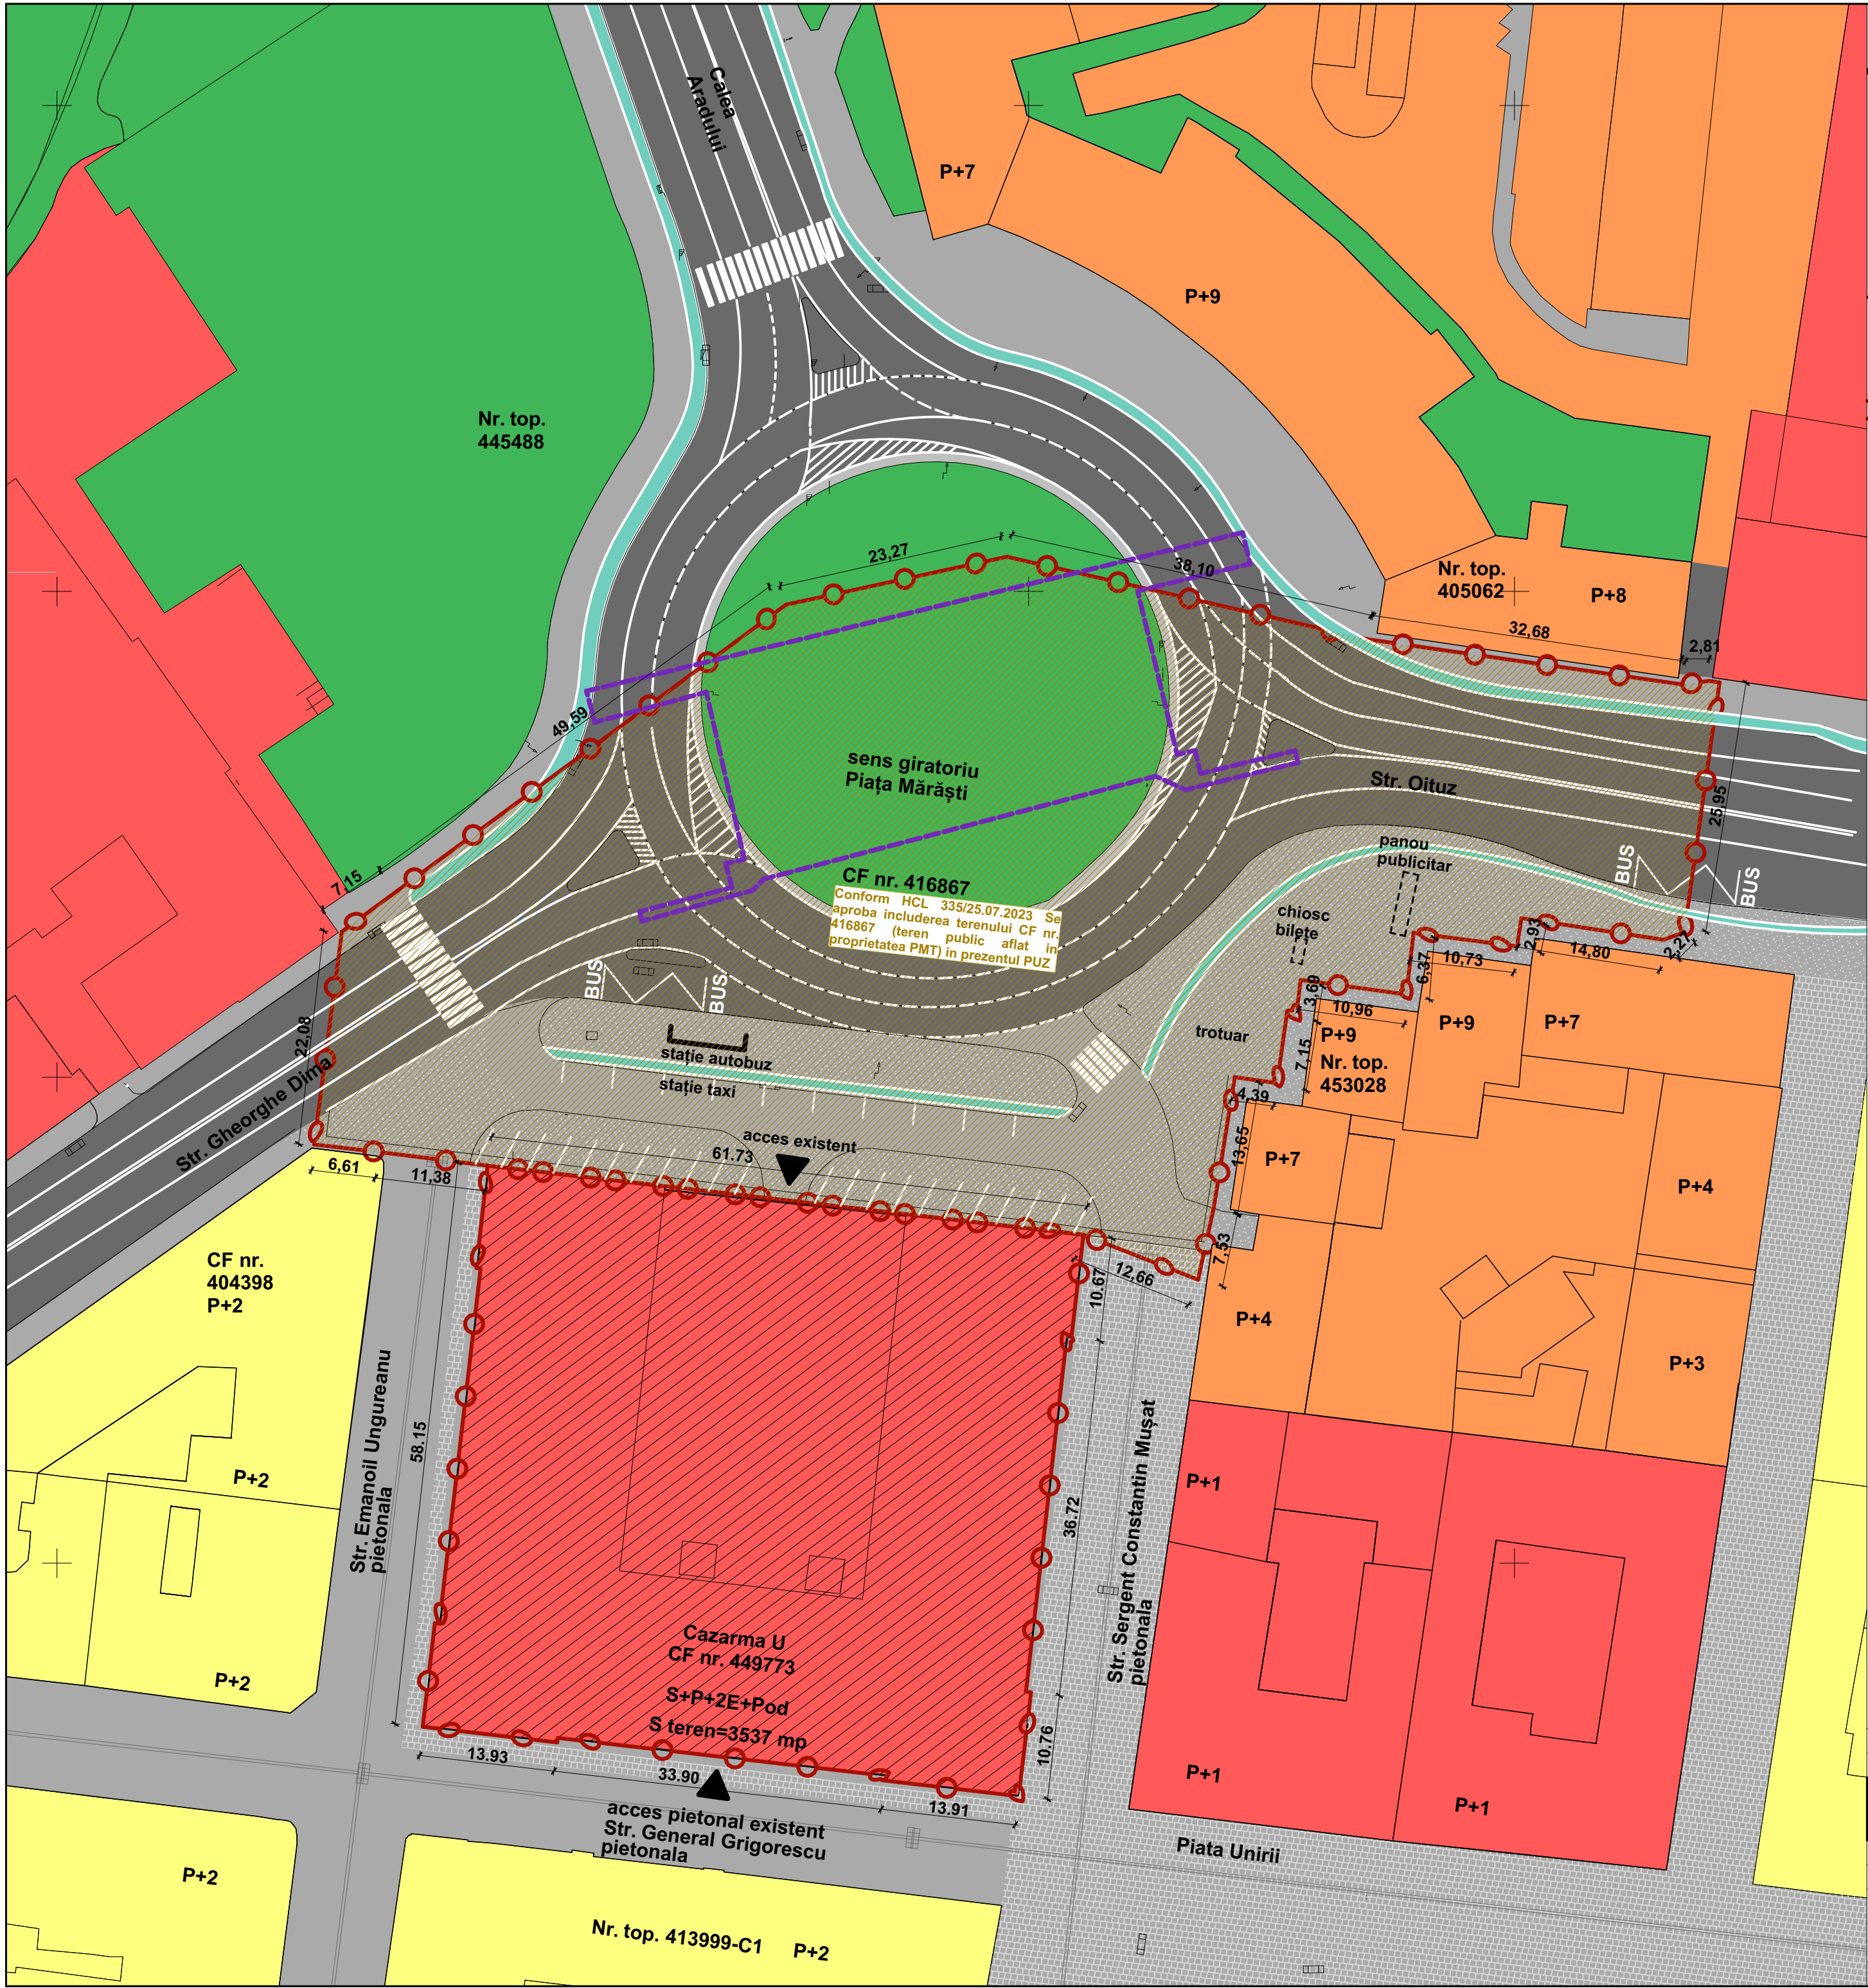

 Specialist RUR	arh. Răzvan Negrișanu						
Verificator/expert	Nume	Semnătura	Cerința	Referat / Expertiza Nr. / Data			
	S.C. RD Sign S.R.L. Timișoara, Str. Vulturilor nr. 14 Reg. Com. J35/4590/1992 C.U.I. 3981516 Tel. 40/0722624862 E-mail: studio@rdsign.ro			Beneficiar:	Primăria Municipiului Timișoara, S.C. CEREALCOM TIMIȘ SA	Proiect nr.:	
				Amplasament:	Piața Mărăști, str. General Grigorescu nr. 2, CF nr. 416867, CF nr. 449773, Timișoara	350/CAZ/21	
	Nume	Semnătura	Scara:	Denumire:	Faza:		
Șef proiect	arh. Răzvan Negrișanu					1:500	P.U.Z.-Reabilitare, reamenajare și extindere Cazarmă
Proiectat	arh. Daniela Negrișanu		Data:	Titlu planșă:	Planșa nr.:		
	arh. Anda Dobindă					Aprilie 2024	
Desenat	arh. Laura Stanciu				A2 420x594		
	arh. Laura Stanciu						