


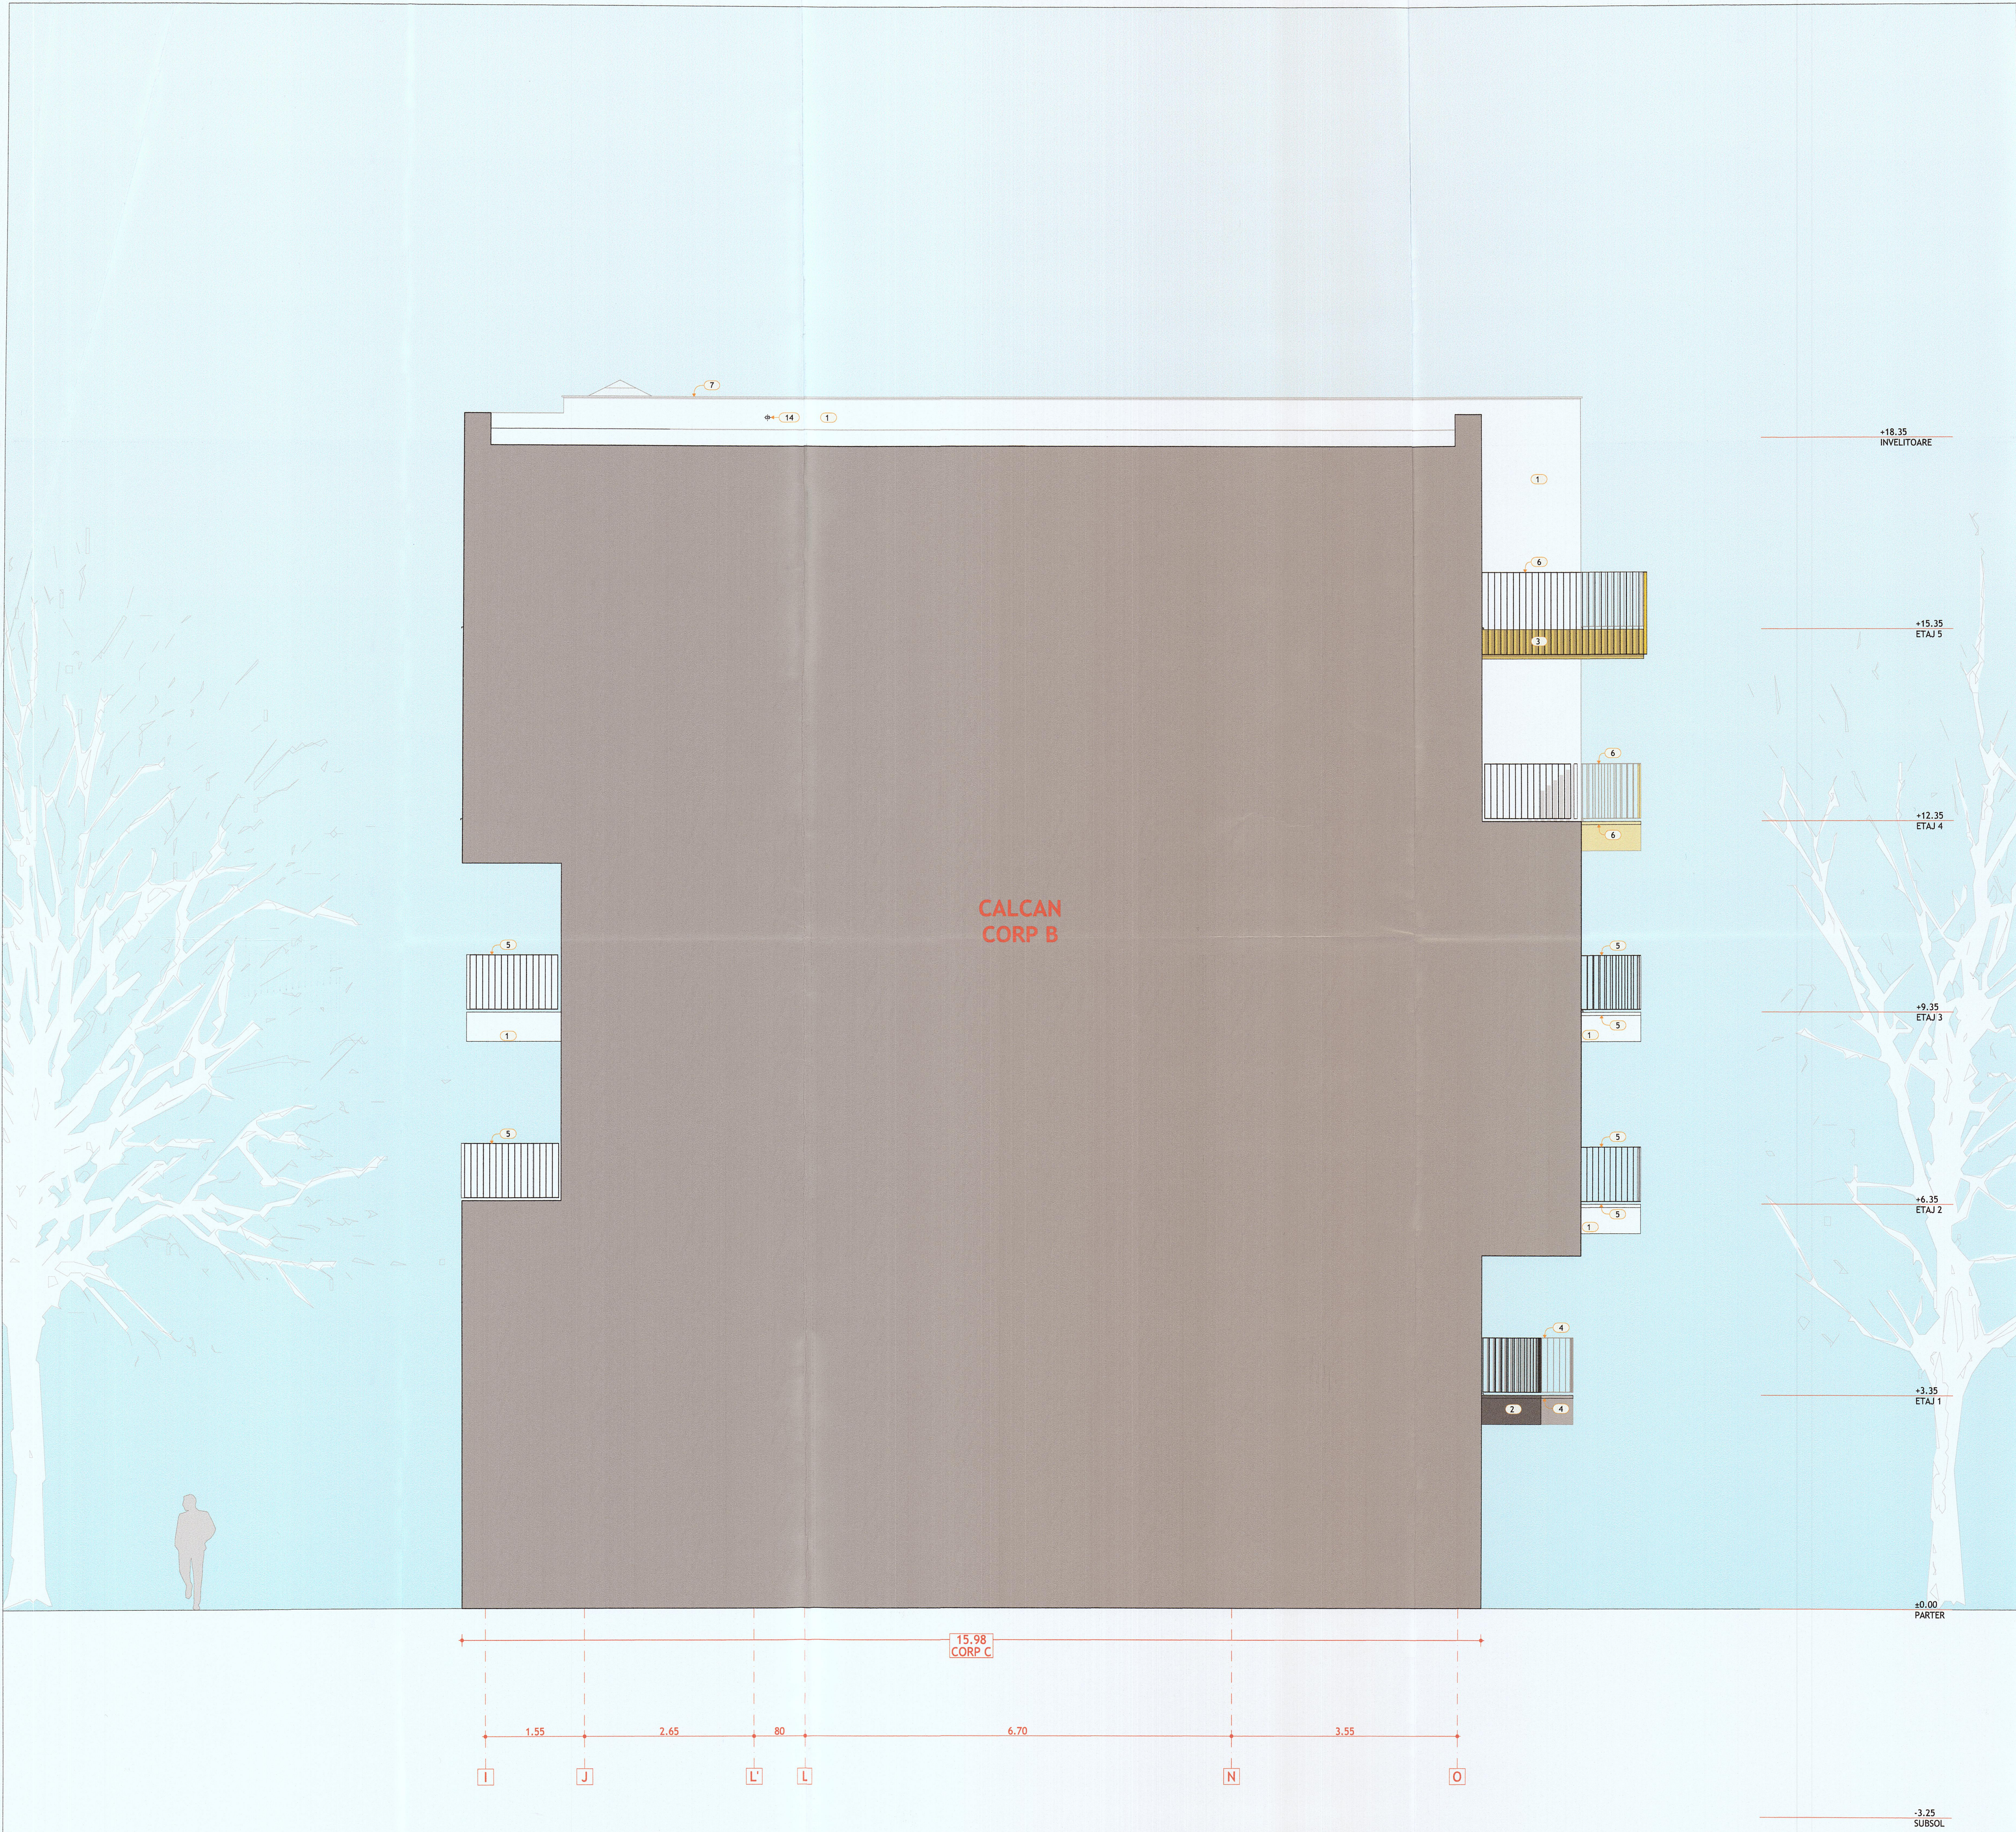

LEGENDA

1 Termosistem:
- polistiren expandat 10 cm fixat cu adeziv si dibluri;
- masa de spaclu armata cu fibra de sticla;
- grund;
- tencuiala decorativa granulat 1.5mm, culoare alba

2 Termosistem:
- polistiren expandat 10 cm cu adeziv si dibluri;
- masa de spaclu armata cu fibra de sticla;
- grund;
- tencuiala decorativa granulat 1.5mm, culoare gri inchis

3 Termosistem:
- polistiren expandat 10 cm cu adeziv si dibluri;
- masa de spaclu armata cu fibra de sticla;
- grund;
- tencuiala decorativa granulat 1.5mm, culoare ocr

4 Balustrada: confectie metalica hp = 90 cm, (vopsit in camp electrostatic)
culoare gri inchis si sort de tabla culoare gri inchis

5 Balustrada: confectie metalica hp = 90 cm, (vopsit in camp electrostatic)
culoare alb si sort de tabla culoare alb

6 Balustrada: confectie metalica hp = 90 cm, (vopsit in camp electrostatic)
culoare ocr si sort de tabla culoare ocr

7 Protectie atic, sort de tabla zincata 0,6 mm, panta min. 1.5%, culoare alb, sistem de prindere cu agrafe din platnada otel galvanizat

8 Protectie atic, sort de tabla zincata 0,6 mm, panta min. 1.5%, culoare gri antracit, sistem de prindere cu agrafe din platnada otel galvanizat

9 Preaplin, montat in parapet, cu record la sistemul de hidroizolatie

10 Nut ancadrament, profil polistiren, culoare gri inchis **10.b** Nut ancadrament, profil polistiren, culoare ocr

11 Evacuare aer viciat hota, grila ventilatie culoare alb conform fatadelor planselor desenate

12 Evacuare noxe centrala termica, grila ventilatie culoare alb conform planselor desenate

13 Evacuare aer viciat hota, grila ventilatie culoare gri conform fatadelor planselor desenate

14 Evacuare noxe centrala termica, grila ventilatie culoare gri conform planselor desenate

15 Profil rost de structural vertical, culoare alb

16 Profil rost de structural vertical, culoare gri inchis

17 Placaj compozit:
- polistiren expandat 10 cm cu adeziv si dibluri;
- suport placaj aluminiu, substructura aluminiu
- placaj de aluminiu compozit, culoare ocr

18 Marcaj casa scarii A

19 Pereti acces subsol - beton aparent

20 Termosistem:
- polistiren expandat 5 cm cu adeziv si dibluri;
- masa de spaclu armata cu fibra de sticla;
- grund;
- tencuiala decorativa granulat 1.5mm, culoare ocr

21 Termosistem:
- polistiren expandat 5 cm cu adeziv si dibluri;
- masa de spaclu armata cu fibra de sticla;
- grund;
- tencuiala decorativa granulat 1.5mm, gri inchis

22 Termosistem:
- polistiren expandat 5 cm cu adeziv si dibluri;
- masa de spaclu armata cu fibra de sticla;
- grund;
- tencuiala decorativa granulat 1.5mm, alb

NOTE:
- caracteristicile estetice ale tencuiei decorative (granulatie, textura, culoare) se vor alege cu consultarea arhitectului, pe baza de mostre;
- pe fatade se va intrerupe termosistemul in dreptul planseelor cu fasii orizontale continue realizate din material termoizolant, clasa de reactie la foc A1 sau A2-s1d0, avand latimea de 30 cm si accesi grosime cu cea a materialului termoizolant al fatadelor;
- muchile orizontale ale termosistemului vor fi prevazute cu profil picurator;
- muchile verticale ale termosistemului vor fi intarite cu profil specific de colt;

20 25

20-02-2024

INGINER

DIACONU M. NICOLAE

ROMANIA

MLPT

NR. 04527

INGINER

PROIECT

INGINER

VERIFICATOR

PROIECTE

STOIANE. VALERIU

ROMANIA

MLPT

NR. 06588

INGINER

VERIFICATOR

PROIECTE

MARIN AL. MARIN

ROMANIA

MLPT

NR. 1292

INGINER

VERIFICATOR

PROIECTE

PARTENE A. ELEONORA-EVA

ROMANIA

MLPT

NR. 9879

INGINER

VERIFICATOR

PROIECTE

DEBUTUL ARHITECTURII

DIACONU M. NICOLAE

6374

Mihaila Rodica

RUSULET

Arhitect

cu disp. de sanccti

STUDIO ARCA

studio de arhitectura

ARCA

TIMISOARA

COTA PARTER (± 0.00) = 93.30 m (in sistemul de coordonate STEREO 70)

CATEGORIA DE IMPORTANTA: "C" (conf. reg. MLPT aprobat cu HGR 766/97)

CLASA DE IMPORTANTA: II (conf. P100-1/2013)

VERIFICATOR		REFERAT	
REFERAT		REFERAT	
den. lucrare:		beneficiar:	BANU CONSTRUCT SRL
			Construire imobil locuinte colective, servicii, comert, in regim S+P+5E (partial 3E), conform PUZ aprobat prin HCL 545/24.10.2018; amenajare incalzire, imprejurare teren cu realizare accesuri auto si pietonale, organizare de santier.
		adresa:	Timisoara, str. Grigore Alexandrescu, f.n., jud. TIMIS
		plansa:	FATADA F4 (NORD-CORP C)

SEF PROIECT	arh. Mihaela RUSULET	scara:		pr. nr.	
PROIECTAT	arh. Mihaela RUSULET	1:50		DTAC+PT	
DESENAT	c. arh. Florin GHERMAN			pl. nr.	
VERIFICAT	c. arh. Florin GHERMAN			A42.rev.01	
	arh. Luminia PASCU	12.2023			