


LEGENDA

LIMITE

- Limita UAT Timisoara
- Limita UAT Dumbravita
- Zona supusa reglementarii ce se propune a fi introdusa in intravilanul localitatii
- Limita intravilan Timisoara prin documentati de urbanism aprobate
- Limite cadastrale existente
- Limite loturi rezultate
- Limite parcele existente proprietatea SC BRAURON CONSTRUCT SRL
- Limita sit arheologic

EXISTENT

- Zona verde
- Canal ANIF existent
- Canal ANIF (Hcn 271 , Hcn 262) existent propus pentru repozitionare (Lot 23, Lot 24).
- Canal ANIF (Hcn 271 , Hcn 262) repozitionat (Lot 20),
- Zona RO SCI 0277 Beicherecul Mic
- Zona cu sit arheologic
- Construcții existente
- DN
- Drum national _carosabil asfalt (DN 69) TIMISOARA - ARAD
- Carosabil (asfalt) existent Centura ocolitoare Nord Timisoara
- Zona de protectie a drumului national / soseaua de centura (50.0m)
- De
- Drumuri de exploatare existente
- Drum de exploatare De 272 existent propus pentru repozitionare (Lot 25)
- Traseu Drum de exploatare De 272 repozitionat (Lot 18)

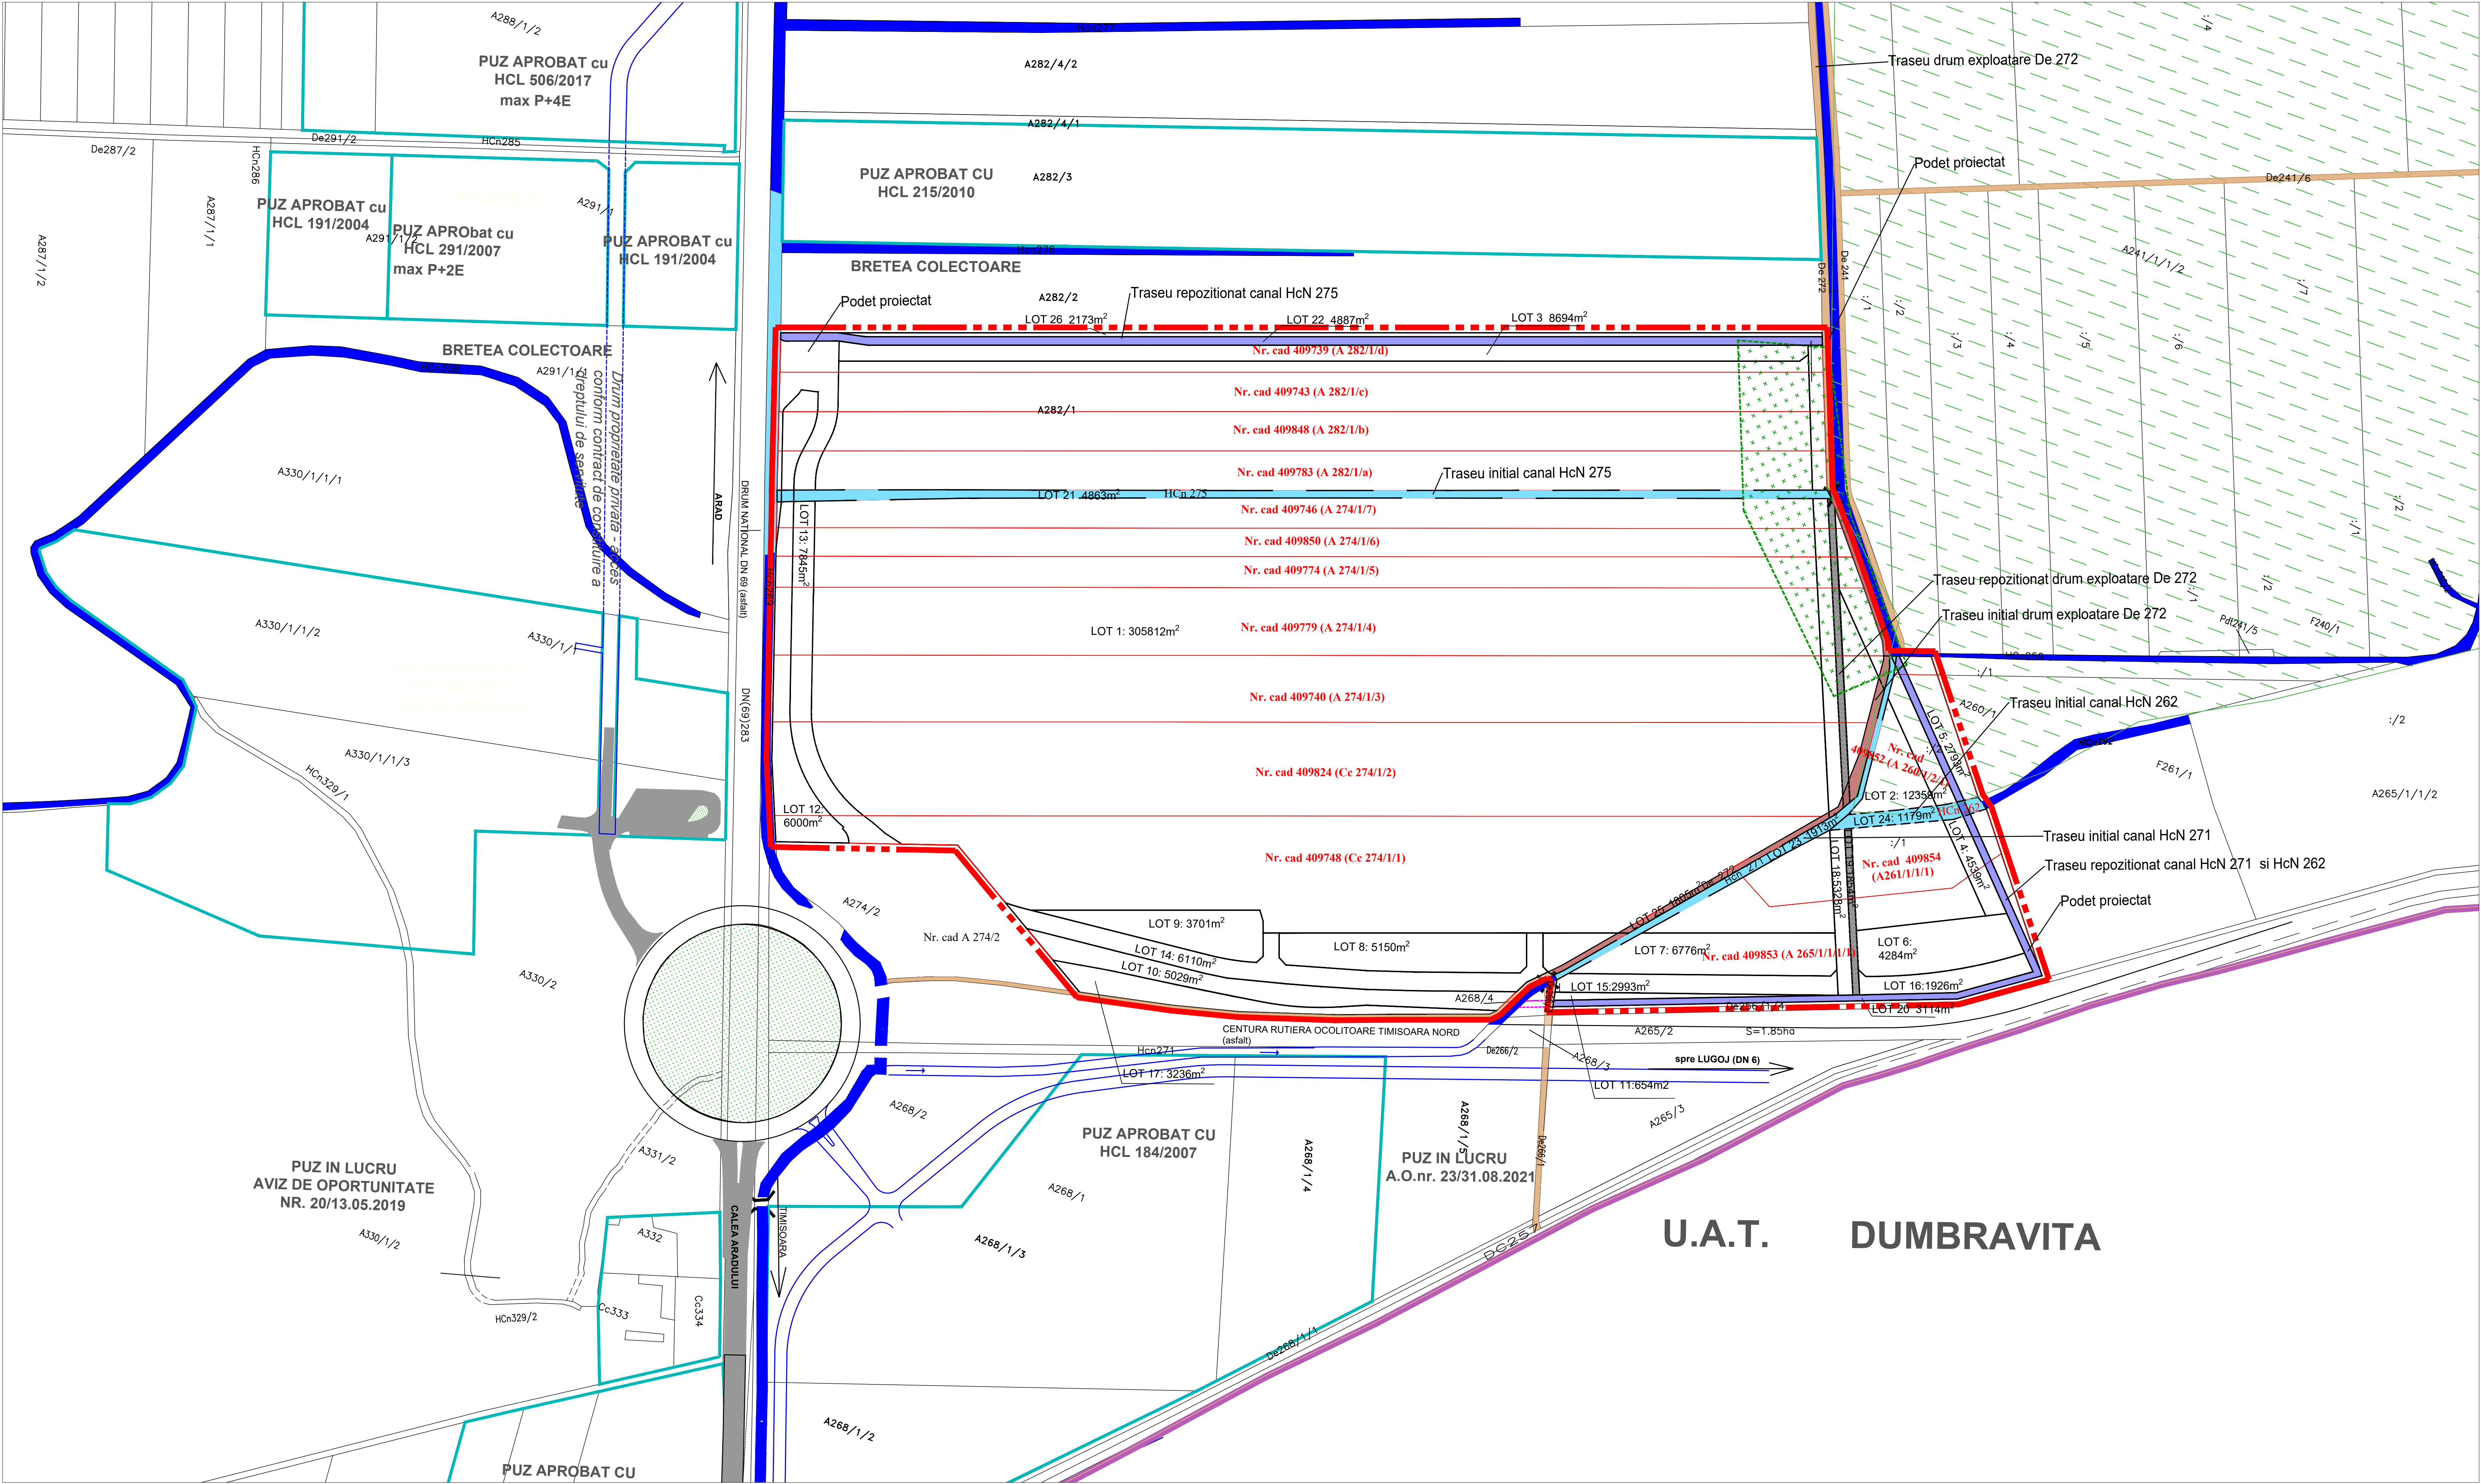

U.A.T. DUMBRAVITA

MELVIN Societate cu raspundere limitata de proiectare si constructii			Calea Aradului nr. 23 ap. 25 300688 RO - TIMISOARA tel. +40-727 879 263 e-mail: melvin.office@gmail.com		Proiect: MODIFICARE PUZ "SPATII DE DEPOZITARE, SERVICII SI COMERT" obtinut cu HCL nr. 322/03.08.2007 Amplasament: Timisoara, Calea Aradului DN 69 KM+900, dreapta	Nr. proiect: U 376/2017
SPECIFICATIE	NUME	SEMNATURA	Scara: 1 : 2000		Beneficiar: BRAURON CONSTRUCT SRL	PUZ
SPECIALIST RUR	arh. Loredana PESCARU		Data: 2022		Titlu planșă:	ETAPA 3
PROIECTAT	arh. Loredana PESCARU				PLAN REPOZITIONARE DRUM SI CANAL	PUZ
DESENAT			1160 X 594			U376.08