

362

LOT 14
CF 449067

LOT 15
CF 449068

JUDETUL TIMIS
PRIMARIA MUNICIPIULUI
TIMISOARA

VIZAT SPRE REZCHIMBARE
Nr. 344 din
-05-2026
CONSILIUL
Arhitecte


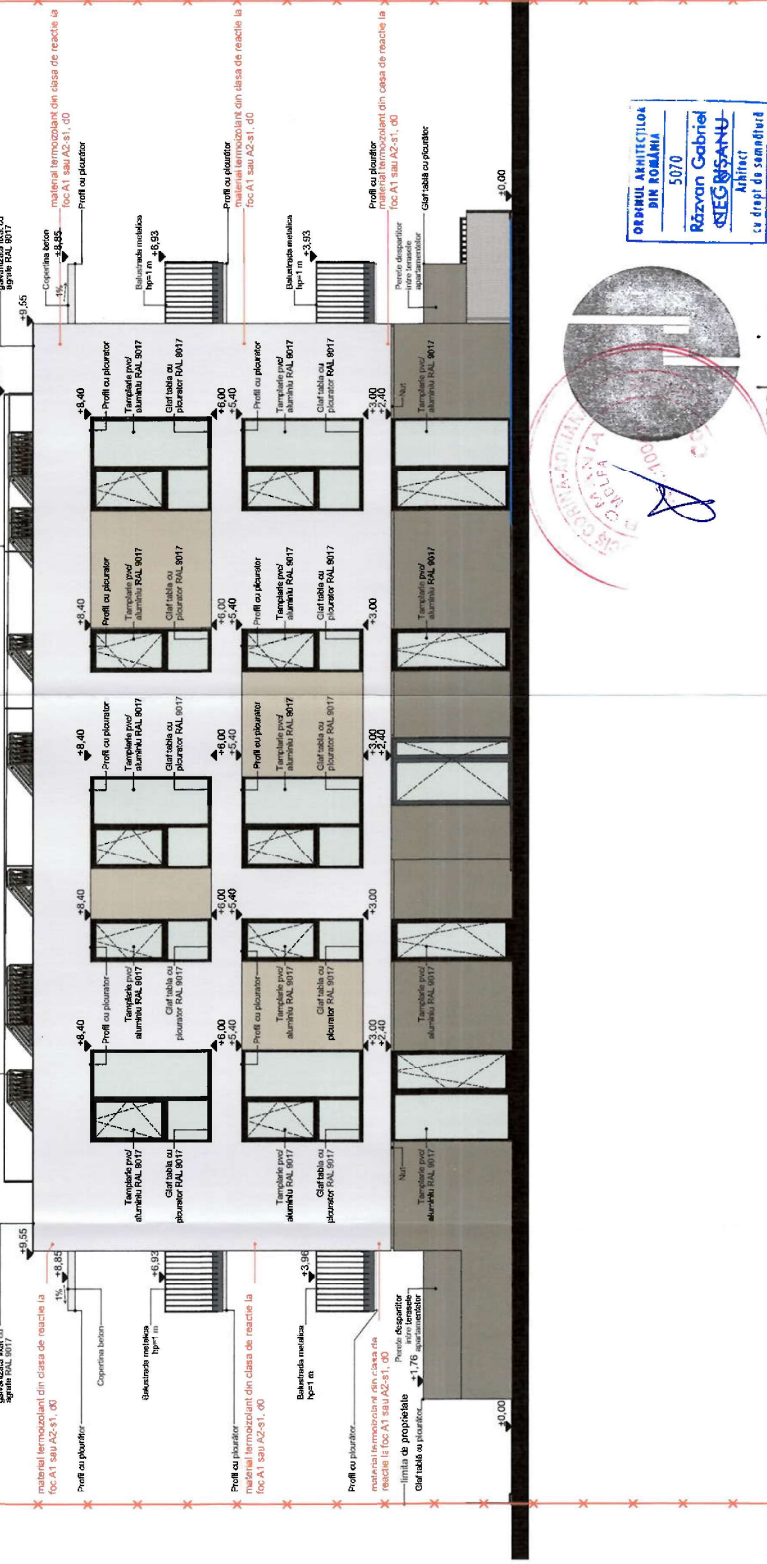

ORDINUL ARHITECTILOR
DIN ROMANIA
67/3
Valentin
SUMANARU
Arhitect
cu drept de semnătură

ORDINUL ARHITECTILOR
DIN ROMANIA
5070
Răzvan Gabriel
KIEGINSANU
Arhitect
cu drept de semnătură



rd sign

CATEGORIA SI CLASA DE IMPORTANTA:
- Conform Legii nr. 109/1996 privind activitatea lucratorilor in constructii si HG R nr. 925/1998 cu modificarile aduse de HG R 742/2018 si in conformanta cu metodologia elaborata de M.P.A.T. constructiile propuse se incadreaza in categoria C de importanta constructii de importanta normala.
- Conform Normativului PR.00-1/2013, Clasa III de importanta.
- Proiectul de plan de constructii este elab. in conformanta cu procedurile. In caz contrar, proiectantul este degnat de orice responsabilitate care decurge din modificarile aduse proiectului autoritatii.
NOTA:
- Inainte de realizarea difuziunilor elemente putului de lift, se vor consulta specificatiile tehnice ai furnizorului privind geometria putului de usa si pozitia panoului de control.
- cotele interioare sunt cote brute (fara finisaj); suprafețele interioare sunt nete (incluzând finisaj)

S.C. RD Sign S.R.L. Timisoara, Str. Valerilor nr. 14 Tel. 0072369489 E-mail: rdsignstudio@gmail.com		Beneficiar: Amplasament: Timisoara, CF nr. 449067 LOT 14		Proiect nr.: 447L/14/2025	
Nume	art. Răzvan Negrișanu	Semnatura	Scara:	Faza:	
Șef proiect	art. Valentin Sumanariu	1:100	Construcție imobil locuințe colective conform PUZ		
Proiectat	art. Valentin Sumanariu		aprobat prin Hotărârea nr. 10/12.03.2015, împreună și		
Desenat	art. Alexandra Lac	Data:	Bransament utilități		
			Titlu planșă:		
			Fașadă Est LOT 14 CF 449067		
			Planșa nr.: A.41		

- LEGENDA
- Tencuială decorativă de exterior alb MCS S 0500-H
 - Tencuială decorativă de exterior gri cald deschis MCS S 3005-C80Y
 - Tencuială decorativă de exterior gri cald închis MCS S 810-G80Y