


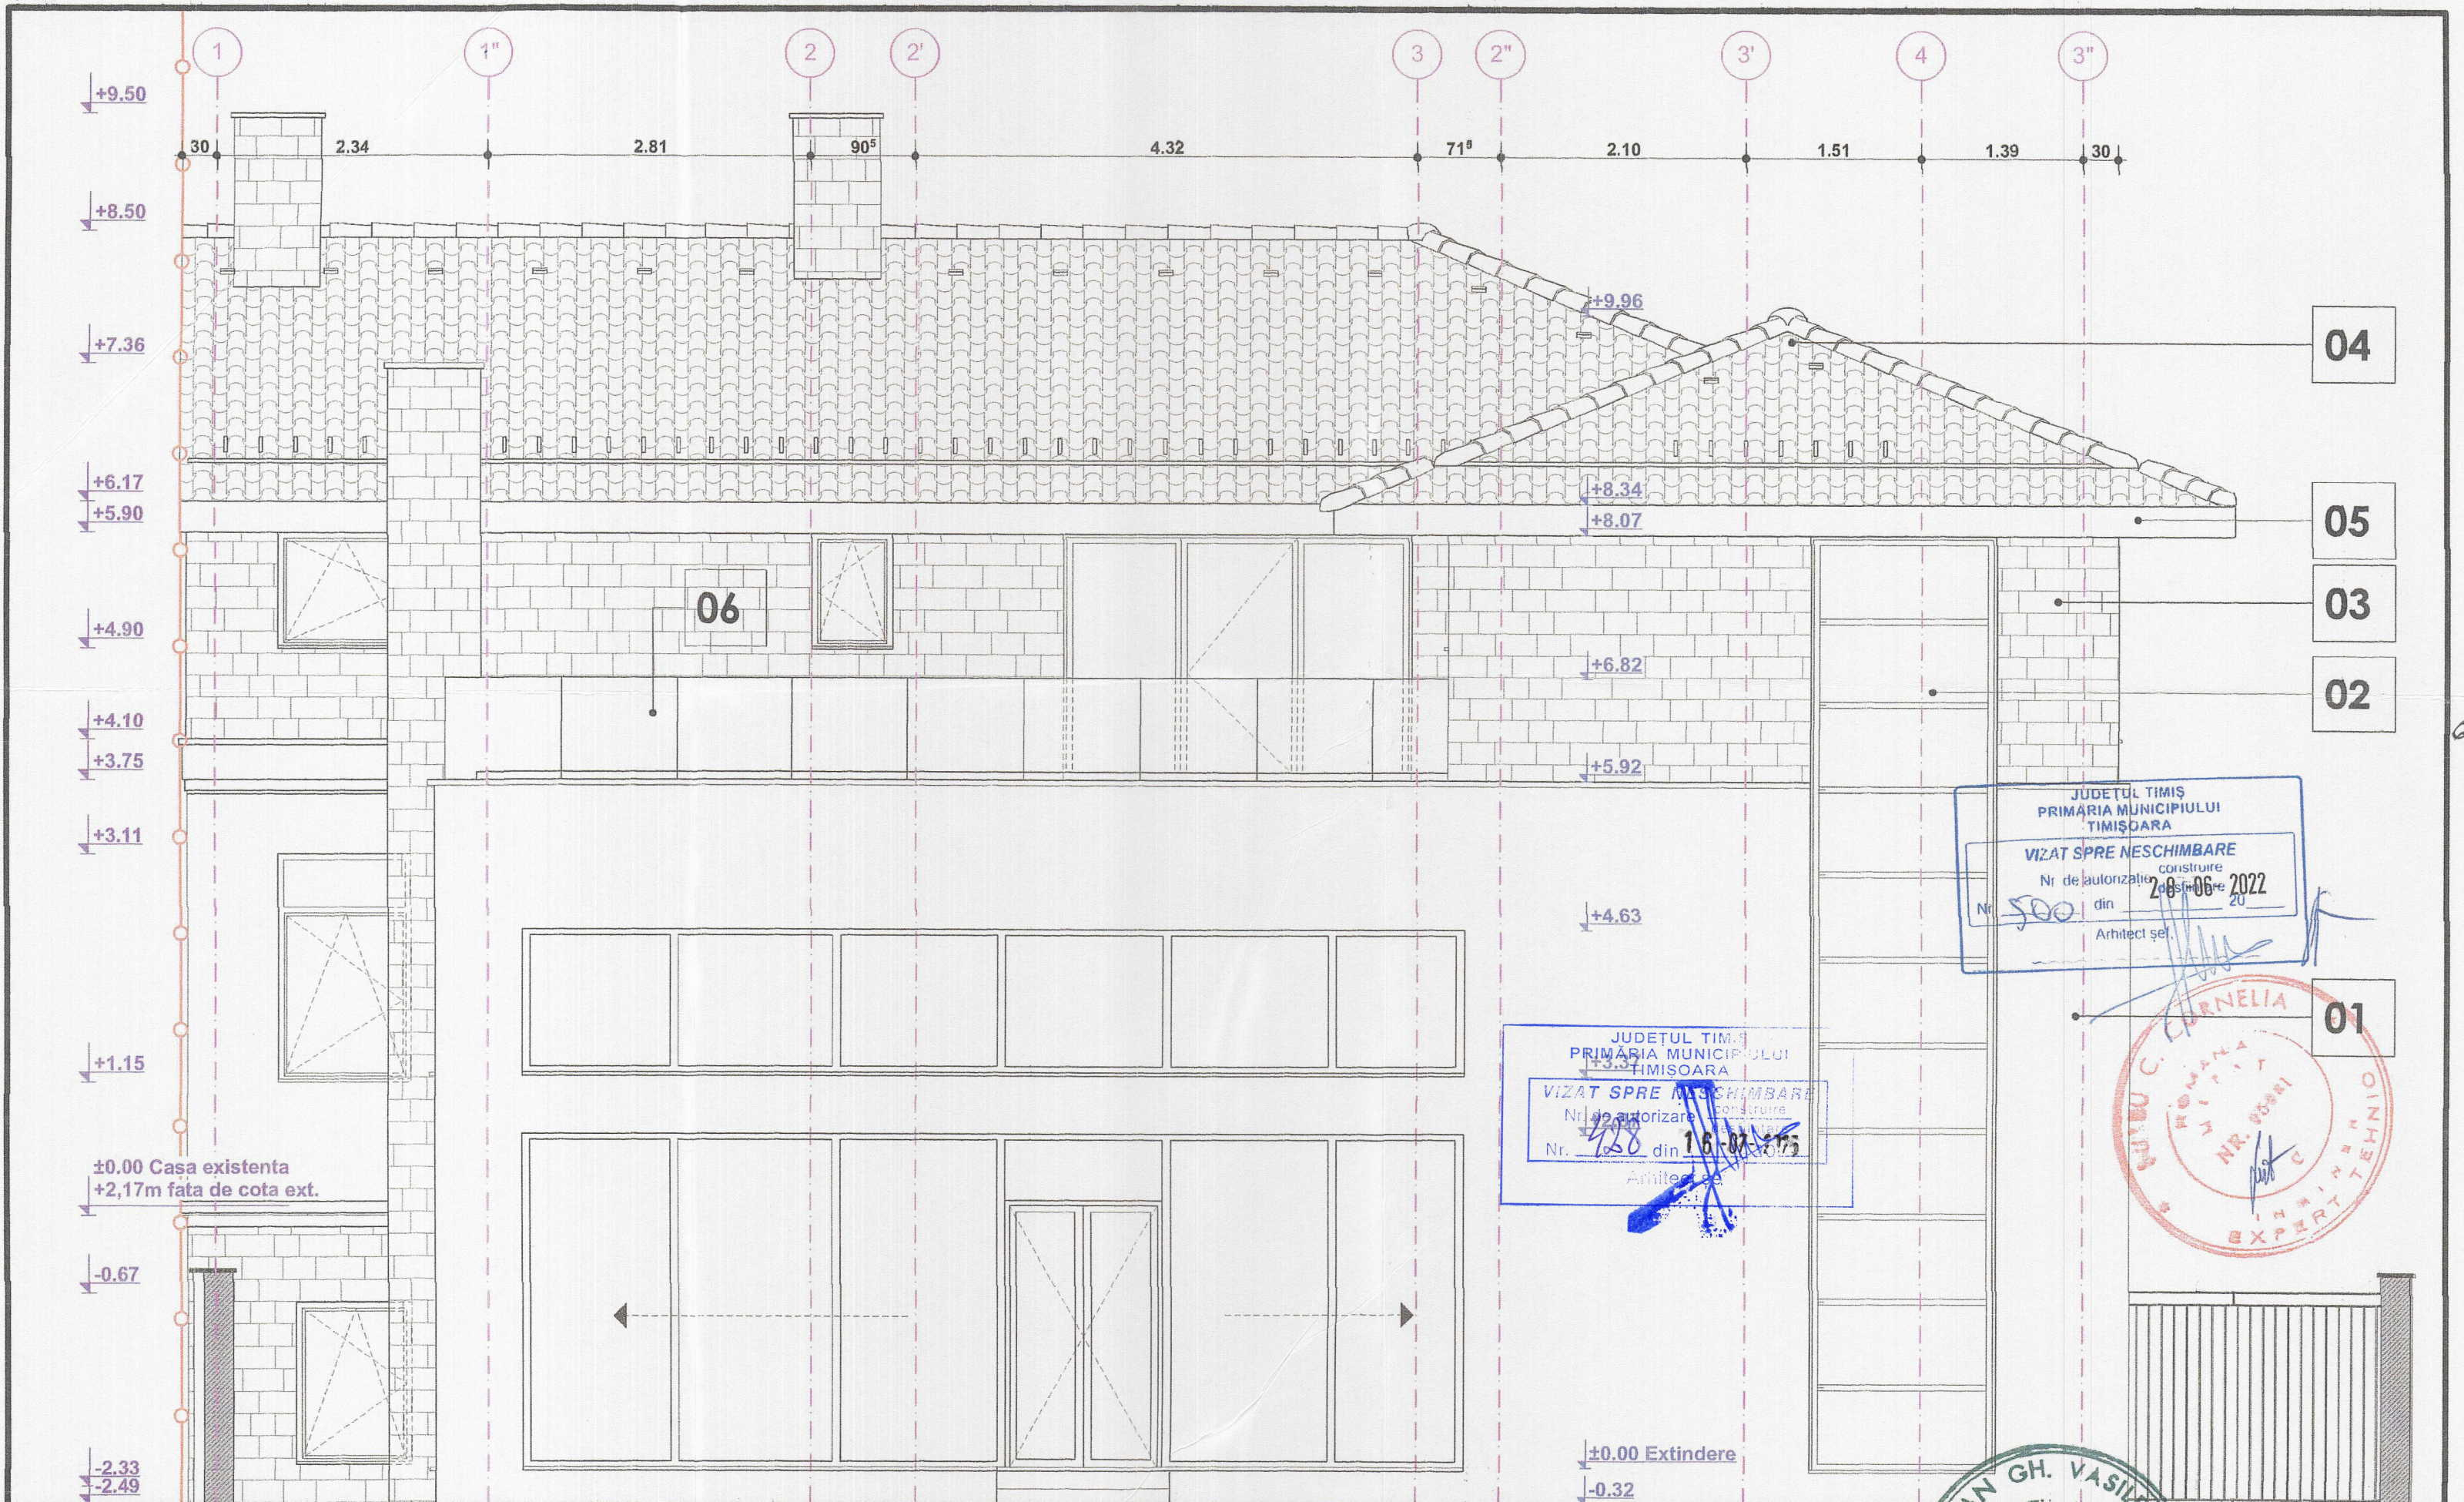

- 05 **CORNISA:**
- paze de lemn baltuit, vopsit, tratament pentru exterior
- igheab si burlane din tabla vopsita
- 06 **BALUSTRADE:**
- balustrada din sticlă laminată, H=90cm
- 03 **FINISAJ DEMISOL / ETAJ 2:**
- Placaj din piatra naturala sau caramida aparenta
- 04 **INVELITOARE:**
- Invelitoare, tigla ceramica profilata
- 01 **FINISAJ FATADA:**
- Finisaj fond, tencuiala decorativa, vopsita in masa culoare alba / crem deschis
- 02 **FERESTRE:**
- tamplarii din lemn stratificat cu geam termopan cu factor de protectie solara, cu 3 foi de geam / obloane de lemn la exterior

Fatada secundara propusa

sellm PROIECTARE, INSTALATI SI CONSTRUCTII	PROIECTANT GENERAL Romania 300344, Timisoara str. Gh. Lazar 23, tel./fax. 0256 447341, Nr.inreg. J35/804-1999	BENEFICIAR: GABOR SIMONA ELISABETA Str. Aurel Popovici, nr. 4, Mun. Timisoara, jud. Timis	Proiect: 228/2022																
PROIECTANT DE ARHITECTURA: artkraft RO - 300151 Timisoara * str. I. Barac nr.16 Tel: +40 (0)256 211303 Fax: +40 (0)256 218192 RO 22496097 * J35/3595/2007	PROIECT: „Intrare în legalitate pentru reabilitare, modernizare și supraetajare casă existentă, rezultând Ds+P+1E, extindere casă în regim P+1E, regim parțial P+2E. Refacere împrejurimii și accese (peleonal și auto). Demolare anexe existente” Str. Aurel Popovici, nr. 4, Mun. Timisoara, jud. Timis	Specialitate: ARH Faza: Intrare în legalitate																	
<table border="1"> <thead> <tr> <th>SPECIFICATIE</th><th>NUME</th><th>SEMNTATURA</th><th>Scara:</th></tr> </thead> <tbody> <tr> <td>SEF PROIECT</td><td>arh. BIANCA LUCA</td><td></td><td>1:50</td></tr> <tr> <td>SEF PROIECT ARHITECTURA</td><td>arh. BIANCA LUCA</td><td></td><td></td></tr> <tr> <td>PROIECTAT / DESENAT</td><td>arh. Adrian BALOS</td><td></td><td></td></tr> </tbody> </table>	SPECIFICATIE	NUME	SEMNTATURA	Scara:	SEF PROIECT	arh. BIANCA LUCA		1:50	SEF PROIECT ARHITECTURA	arh. BIANCA LUCA			PROIECTAT / DESENAT	arh. Adrian BALOS			Data: 03.2022	TITLU PLANSA: Fatada secundara propusa	Pl. nr: A_19
SPECIFICATIE	NUME	SEMNTATURA	Scara:																
SEF PROIECT	arh. BIANCA LUCA		1:50																
SEF PROIECT ARHITECTURA	arh. BIANCA LUCA																		
PROIECTAT / DESENAT	arh. Adrian BALOS																		