

**LEGENDĂ**


- PT Post de transformare in anvelopa de beton, montat pe spatiu verde
- Retele electrice LES 20kV - existente, in exploatare
- Retele electrice LES 20kV - propuse (alimentare posturi de transformare)
- Retele electrice LES j.t. - propuse (alimentare cladiri, iluminat parcare, statii de incarcare auto)

**NOTĂ**

La executie se vor respecta distantele minime intre categoriile de instalatii si normativele I7-2011; NTE007/08/00; P118-1999, PE132/2003.



Rev. nr.	Data	DESCRIEREA MODIFICARII	Numele si prenumele	Semnatura	
Verificator :		Nume	le	Referat Nr. /	Rev: 0
Proiectant general:		S.C. RD Sign S.R.L.	Timisoara, Str. Vulturilor nr. 14	Reg. Com. J35/4590/1992 C.U.I. 3961516	Pr. nr. 313/TOR/21
		Denumire proiect:	P.U.Z. - Locuințe colective si funcțiuni complementare		Pr. nr. 232/2021
		Amplasament:	Calea Torontalului, CF433820, CF429590, CF428778, CF439480, CF439481, CF417477, CF 426779, Timisoara		Faza: P.U.Z.
		Beneficiar:	SOCIETATEA CANOVA CCM SRL, VEMENIA SRL, Mocanu Laurentiu, Larionesi Daniel, Larionesi Lidia, SOCIETATEA AS RESIDENCE SRL		Planşa nr. U04-EL
Proiectat	ing. Cornel PRODAN	Scara:	1/1000		Denumire planşa:
Verificat	ing. Cornel PRODAN	Data:	NOIEMBRIE 2021		Reglementări - echipare editată - rețele electrice
Aprobat	adm. Cornel PRODAN				

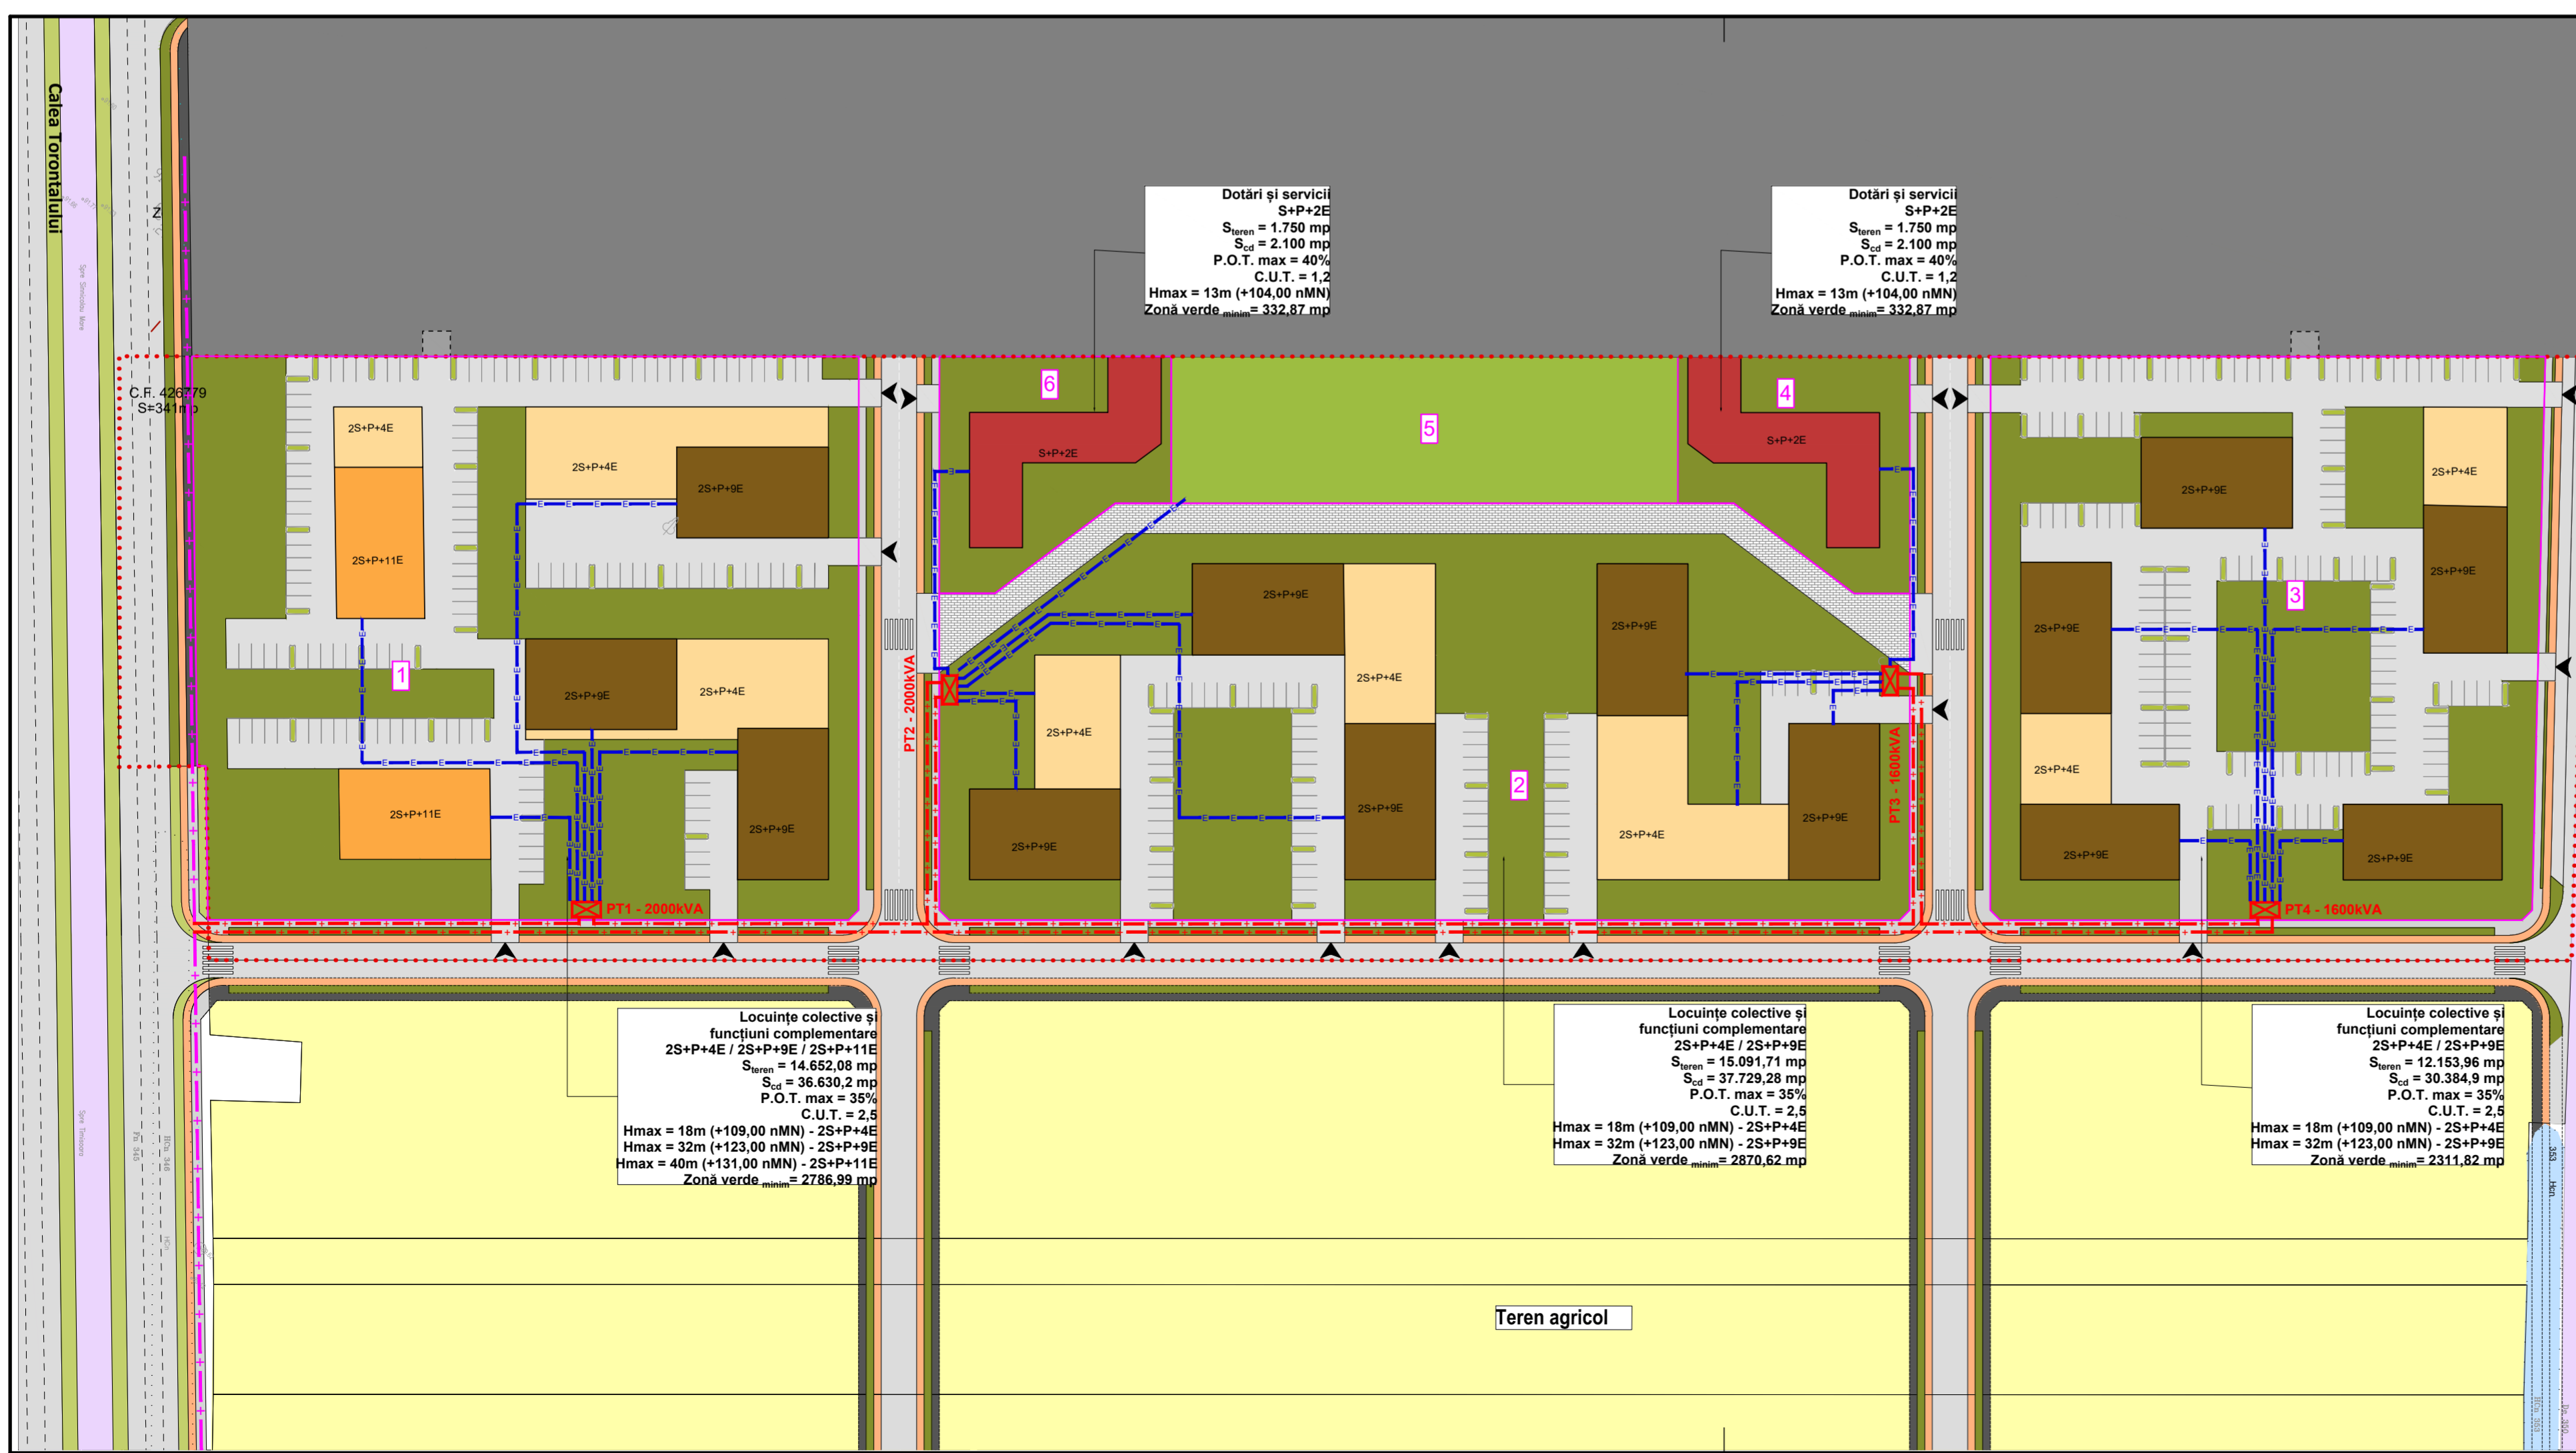

**LEGENDĂ**

- PT Post de transformare in anvelopa de beton, montat pe spatiu verde
- Retele electrice LES 20kV - existente, in exploatare
- Retele electrice LES 20kV - propuse (alimentare posturi de transformare)
- Retele electrice LES j.t. - propuse (alimentare cladiri, iluminat parcare, statii de incarcare auto)

**NOTĂ**

La executie se vor respecta distantele minime intre categoriile de instalatii si normativele I7-2011; NTE007/08/00; P118-1999, PE132/2003.



Rev. nr.	Data	DESCRIEREA MODIFICARII	Numele si prenumele	Semnatura	
Verificator :		Nume	le	Referat Nr. /	Rev: 0
Proiectant general:		S.C. RD Sign S.R.L.	Timisoara, Str. Vulturilor nr. 14	Reg. Com. J35/4590/1992 C.U.I. 3961516	Pr. nr. 313/TOR/21
		Denumire proiect:	P.U.Z. - Locuințe colective si funcțiuni complementare		Pr. nr. 232/2021
		Amplasament:	Calea Torontalului, CF433820, CF429590, CF428778, CF439480, CF439481, CF417477, CF 426779, Timisoara		Faza: P.U.Z.
		Beneficiar:	SOCIETATEA CANOVA CCM SRL, VEMENIA SRL, Mocanu Laurentiu, Larionesi Daniel, Larionesi Lidia, SOCIETATEA AS RESIDENCE SRL		Planşa nr. U04-EL
Proiectat	ing. Cornel PRODAN	Scara:	1/1000		Denumire planşa:
Verificat	ing. Cornel PRODAN	Data:	NOIEMBRIE 2021		Reglementări - echipare editată - rețele electrice
Aprobat	adm. Cornel PRODAN				