
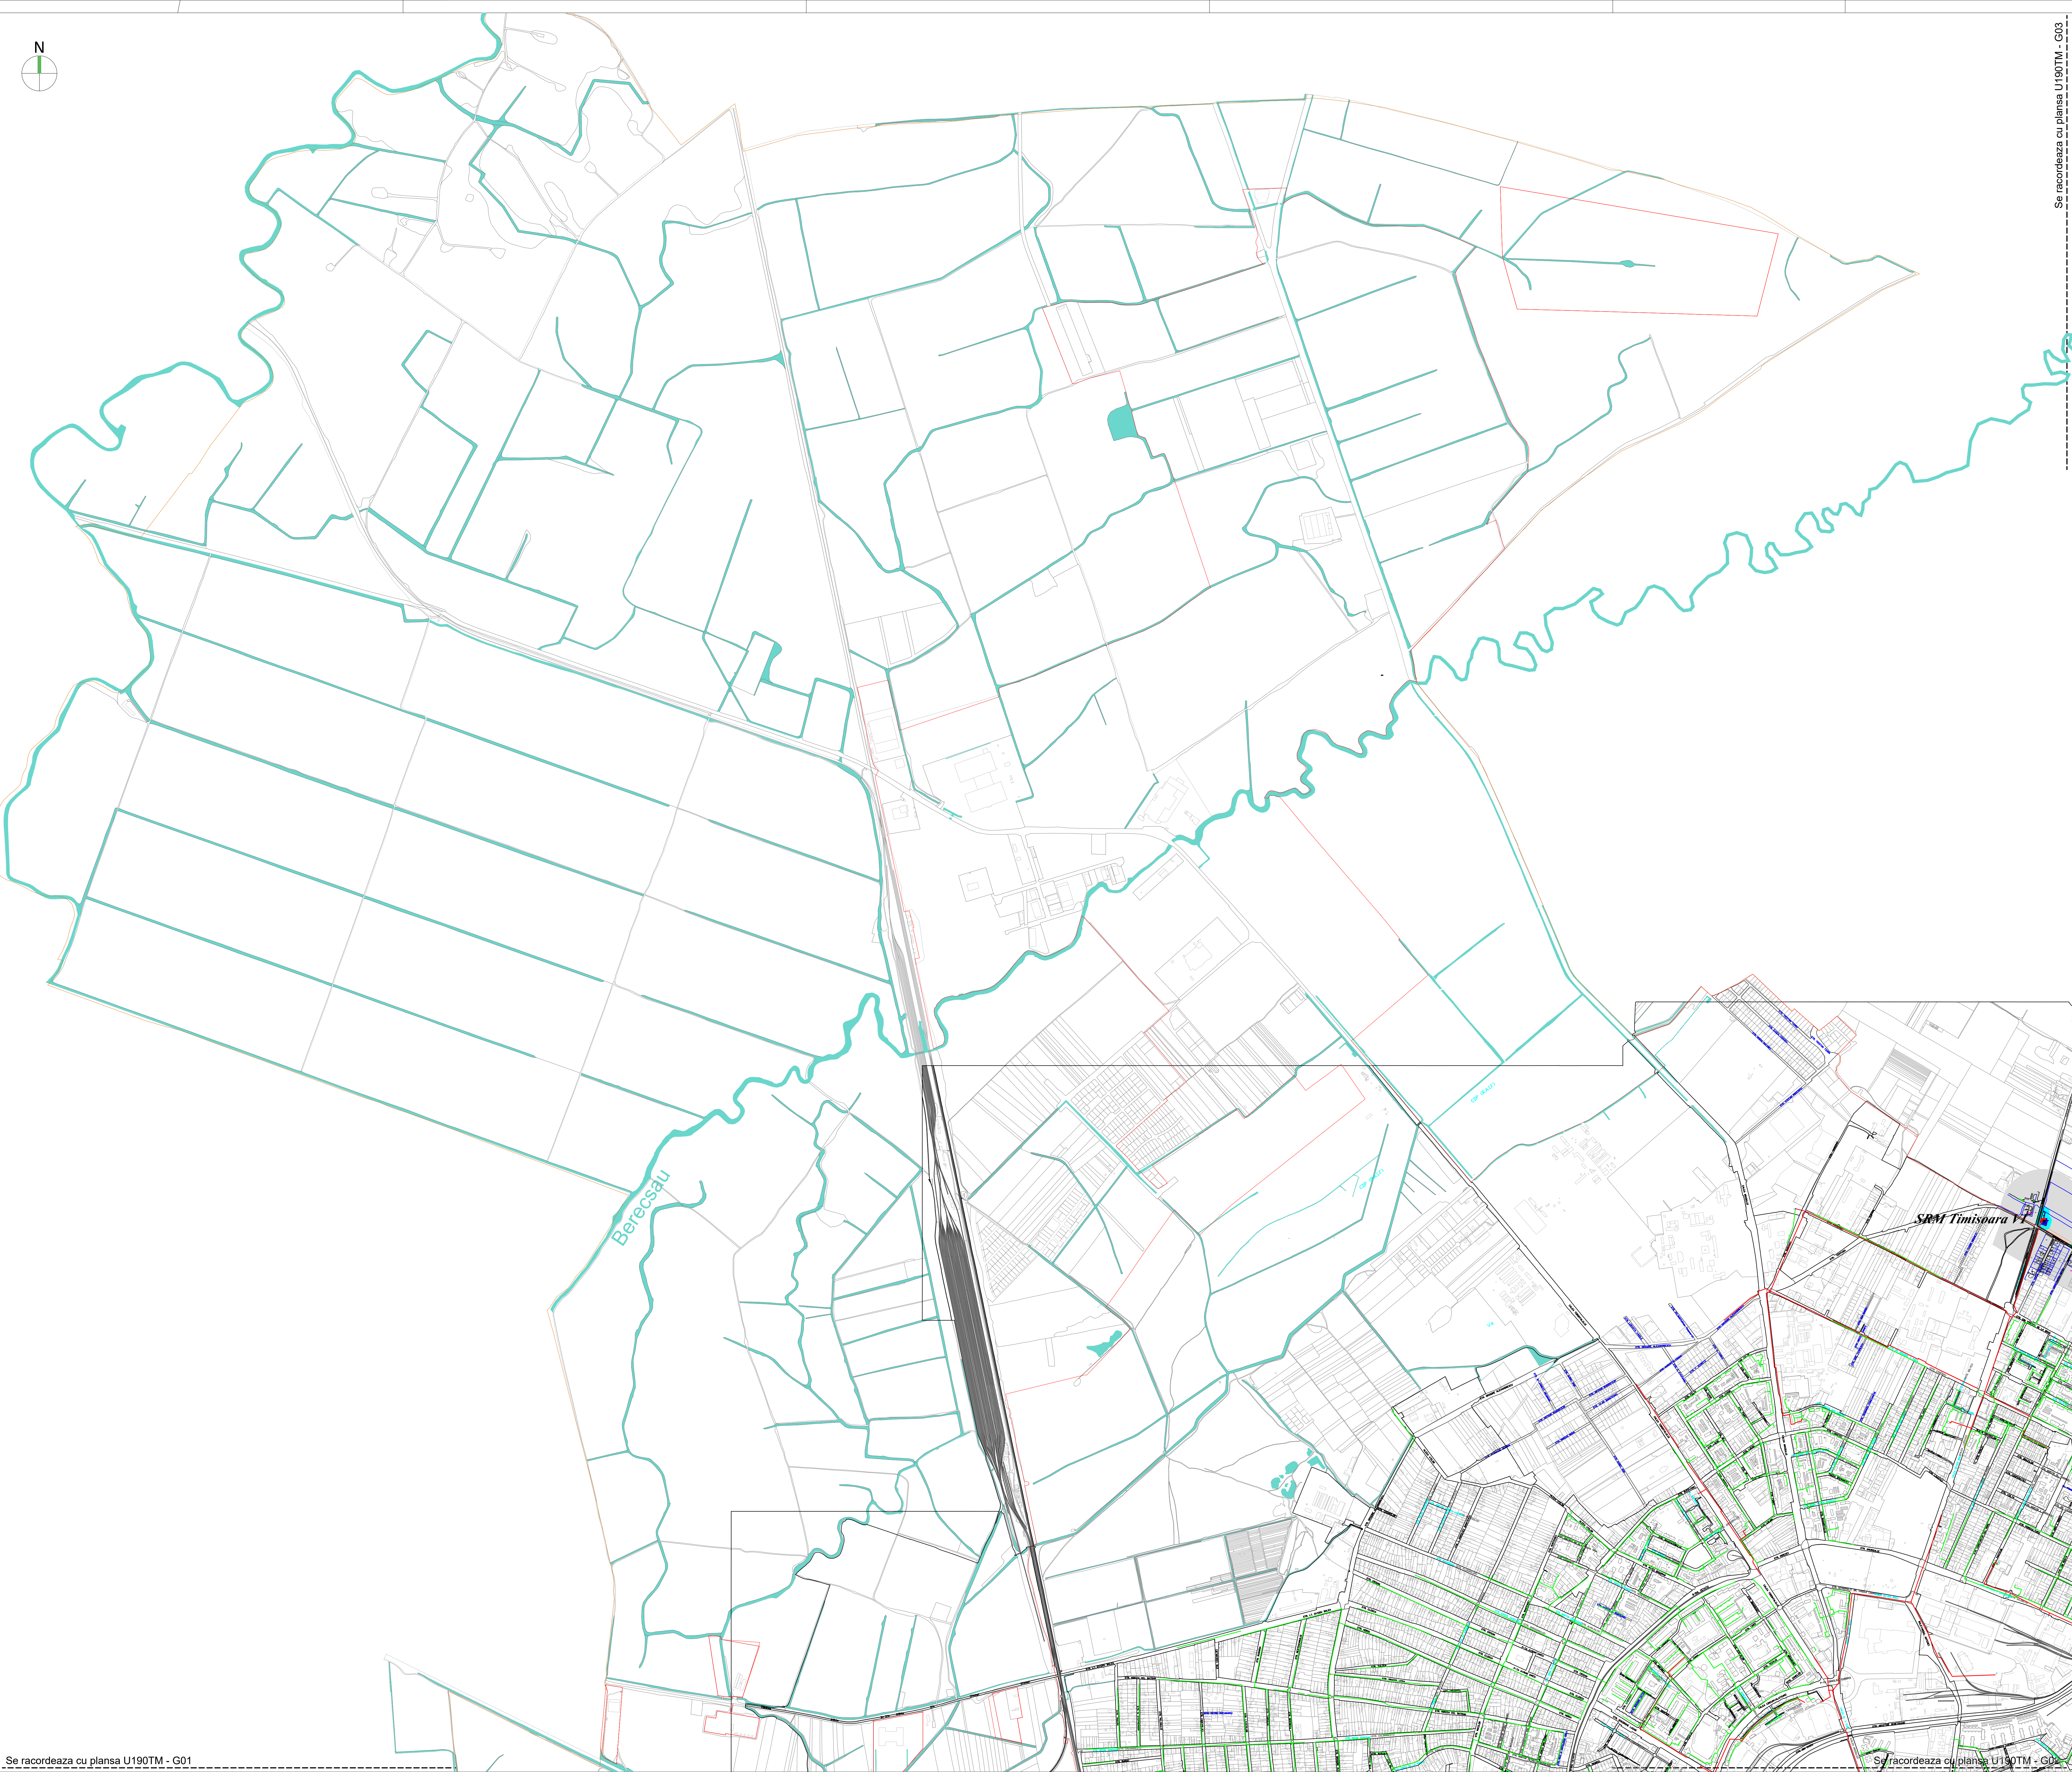


Se racordeaza cu plansa U190TM - G03

PLAN CHEIE

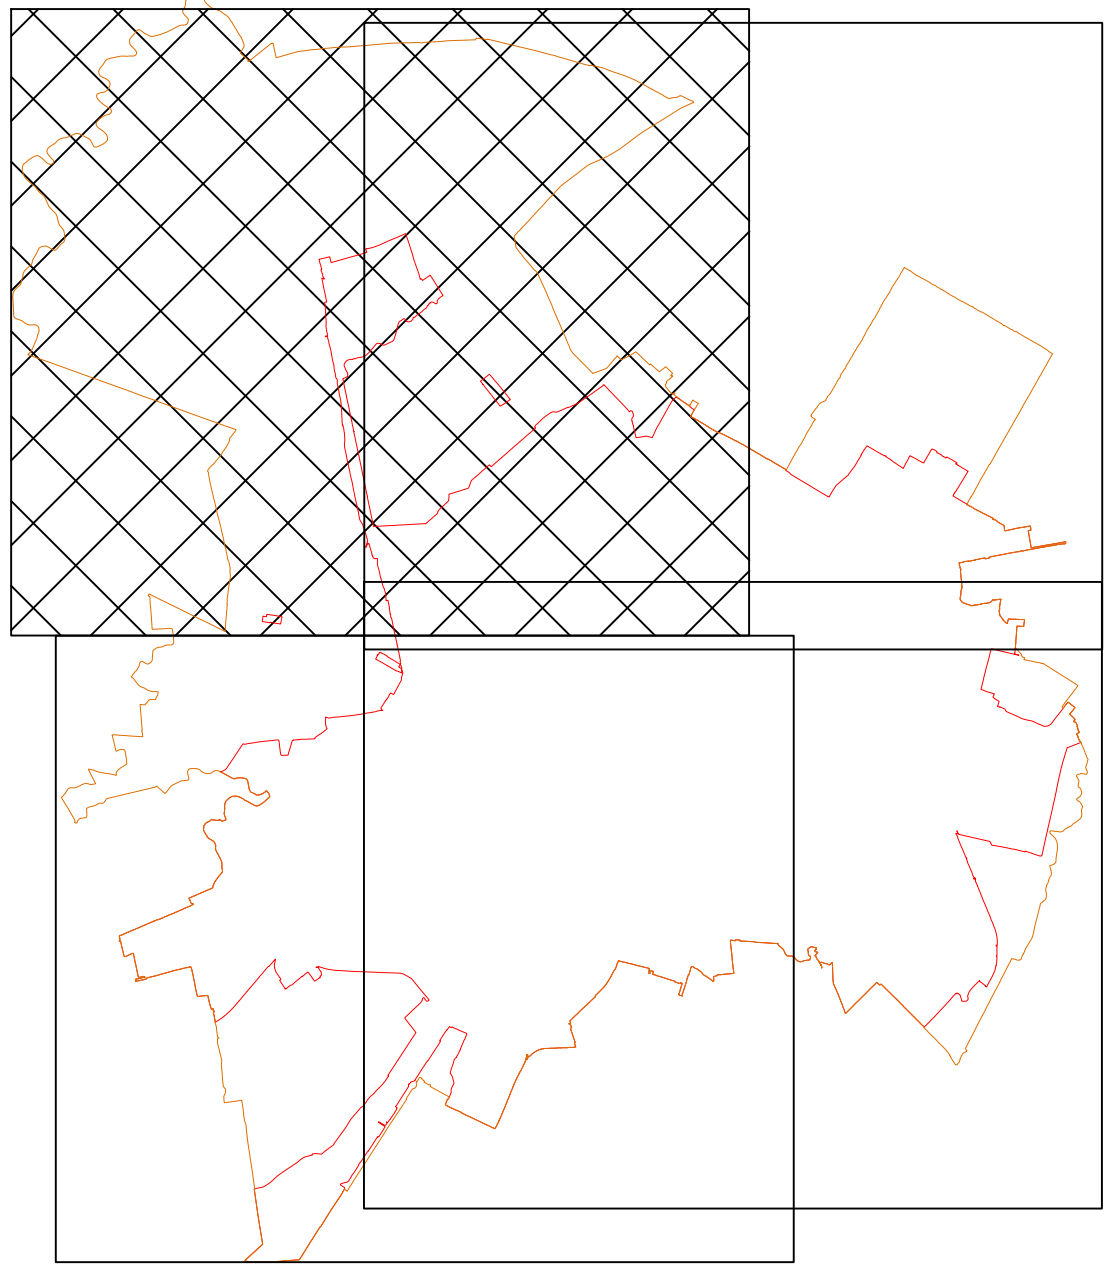

LEGENDA

- Retele de alimentare cu gaze naturale de medie presiune
- Retele de alimentare cu gaze naturale de joasa presiune
- Retele de alimentare cu gaze naturale propuse
- Statie de reglare masurare
- S.R.M.
- Camine de vizitare
- C.V.
- Limita extravilan municipal Timisoara
- Limita intravilan municipal Timisoara

Conducta de transport gaze naturale

Racord de alimentare gaze naturale pentru SRM

Imprejurare obiectiv SNT (grup robineti sau SRM)

Statie de reglare - masurare

Zona de protectie (de o parte si de alta a axei conductei):

- 2 m pentru DN<150
- 3 m pentru 150<DN<300
- 4 m pentru 300<DN<500

In zona de protectie sunt interzise constructiile de cladiri, amplasarea de dispozite sau raspoz, plantarea de arbori si nu se angajeaza activitati de natura a periclitia integritatea conductei - art. 6.13 din "Norme Tehnice pentru proiectarea si executia conductelor din amonte si de transport gaze naturale"

Distanța de siguranță (20 m de o parte și de alta a axei conductei)

Pe distanța de 20 m, din fiecare parte a axei conductei nu poate fi construită nici un fel de clădire care adăpostească persoane art. 6.21 din "Norme Tehnice pentru proiectarea și executia conductelor din amonte și de transport gaze naturale"

In cazul deosebit, pe baza unei analize, distanțele de siguranță pot fi reduse de către operatorul licențiat până la minimum 6 m, cu condiția utilizării la proiectare a unui coeficient de siguranță S=2,5 - art. 6.22


Costurile aferente îndepărtării conductei de la art. 6.22 revin solicitantului aceluia de amplasare - art. 6.23

Zona de siguranță (200 m de o parte și de alta a axei conductei)

Pentru autorizarea executării oricoror construcții în zona de siguranță a obiectivelor din sectorul gazelor naturale este obligatorie distanțarea vizuală scut și operațională - art. 5.18 din "Norme Tehnice pentru proiectarea și executia conductelor din amonte și de transport gaze naturale"

S.N.T.G.N. TRANSGAZ S.A. MEDIAS
Departamentul Exploatare
Serviciul Evidenta SNT si Evaluare Risc

OBIECTIVE APARTINAND S.N.T.G.N.
TRANSGAZ S.A. AMPLASATE PE TERITORIUL
Municipiului Timisoara, Jud. Timis

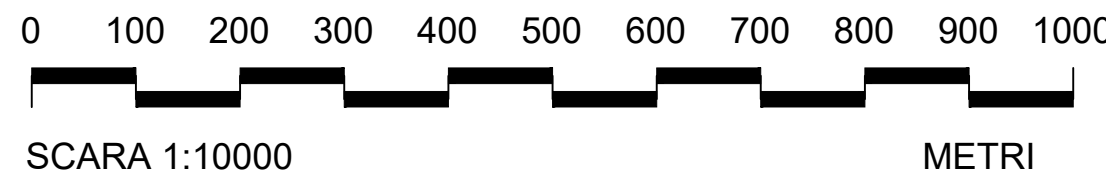

SCARA 1:10000

NOTA:
Pentru coordonare a se vedea planșele
U190TM - G01, G02 și G03

Beneficiar

Municipiul Timisoara
bld. C.D. Lugoj, nr. 1, 300030 Timisoara, jud. Timiș
tel./ fax. 0256408300/025640635.
eMail: primariatm@primariatm.ro
www.primariatm.ro

Asociați contract

s.c. planwerk s.r.l.
arhitectură + urbanism
str. Clemenceau 3, 400021, Cluj Napoca
0254439888, eMail: office@planwerkcluj.org
www.planwerkcluj.org

s.c. VITAMIN Architects s.r.l.
str. Amforei, nr. 4, 300660, Timisoara
tel./fax: 0256433550
www.vitaminia.ro

s.c. IHS Romania s.r.l.
str. Victor Eftimiu, nr. 5-7, 010153 București
tel./fax: 0213137475, eMail: office@ihs-romania.ro
www.ihs-romania.ro

s.c. PROIECT BIHOR s.a.
str. General Magheru, nr. 23, 410057 Oradea
tel.: 0259415027, fax: 0259415353
eMail: proiect.bihor@ndscor.ro
www.proiect-bihor.ro

Proiectant general

s.c. planwerk s.r.l.
arhitectură + urbanism
arh. Eugen Panescu

s.c. VITAMIN Architects s.r.l.
arh. Paul Buchert

s.c. IHS Romania s.r.l.
arh. Nicolae Taralunga

s.c. PROIECT BIHOR s.a.
dir. gen. ing. Marius Coste

s.c. CORNEL&CORNEL TOPOEXIM s.r.l.
ing. Necula Dragos

PLAN DE SITUATIE REțele CANALIZARE - 04

Proiectant de specialitate

s.c. INFRA PLAN s.r.l.
ing. Dan Rautu
ing. Cristian Manda

Infra Plan
Str. George Bacovia, Nr. 40, Sector 4, București
Tel: +40 212 372 201 / +40 212 710 506
Fax: +40 212 372 201
Mail: info@infra-plan.ro
www.infra-plan.ro

PLANUL URBANISTIC GENERAL 2012

TIMIȘOARA

G04

Se racordeaza cu plansa U190TM - G01

Se racordeaza cu plansa U190TM - G05

Nr. contract echiloz:	Nr. contract proiectant	Nr. proiect	Data	Scara
190 / 08.10.2010	190 / 08.10.2010	U190TM	21.04.2014	1:10.000