

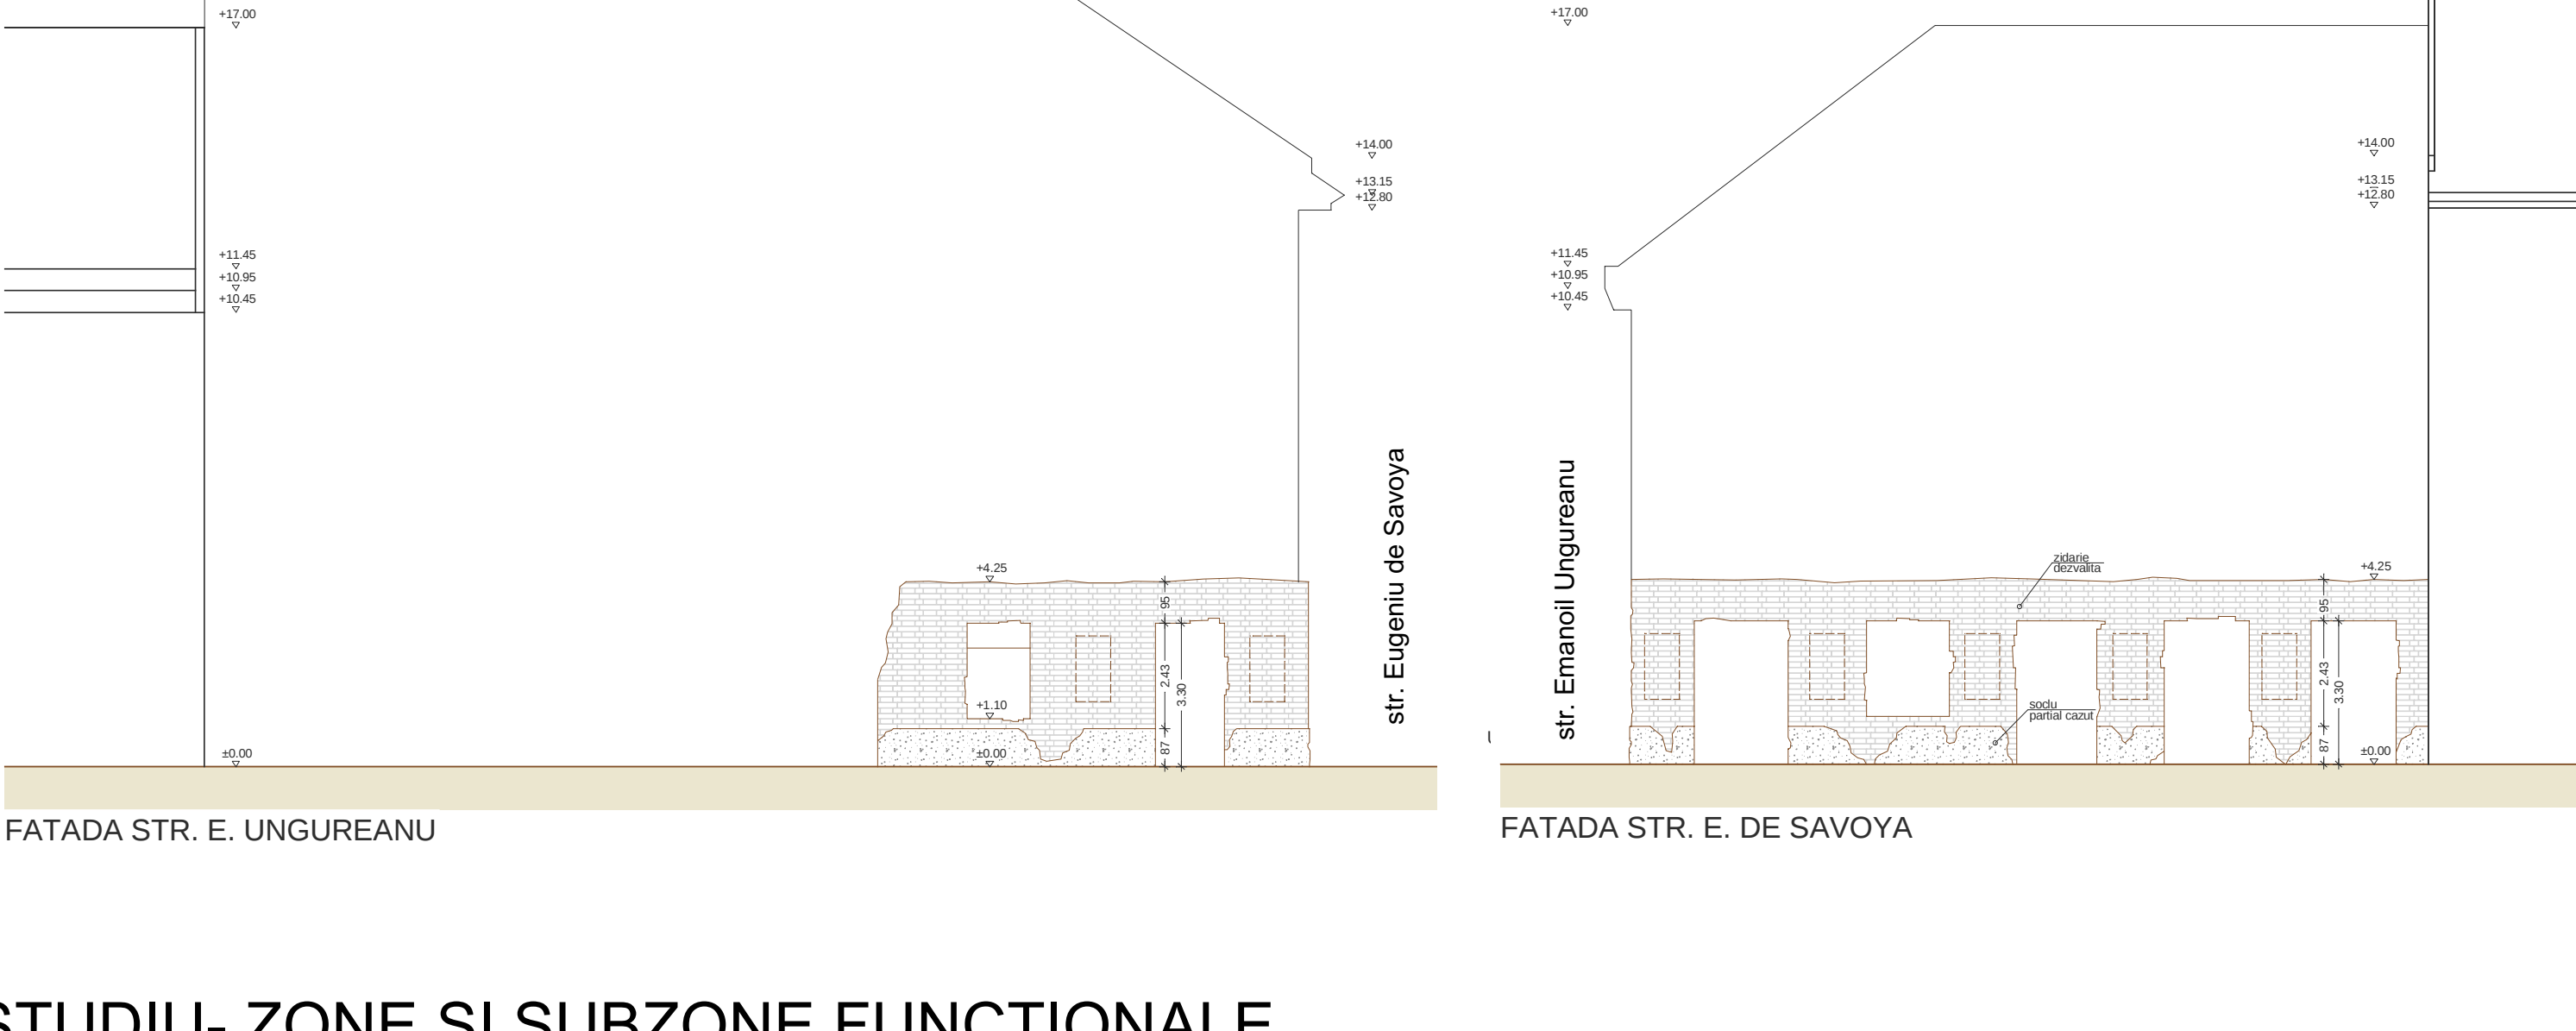
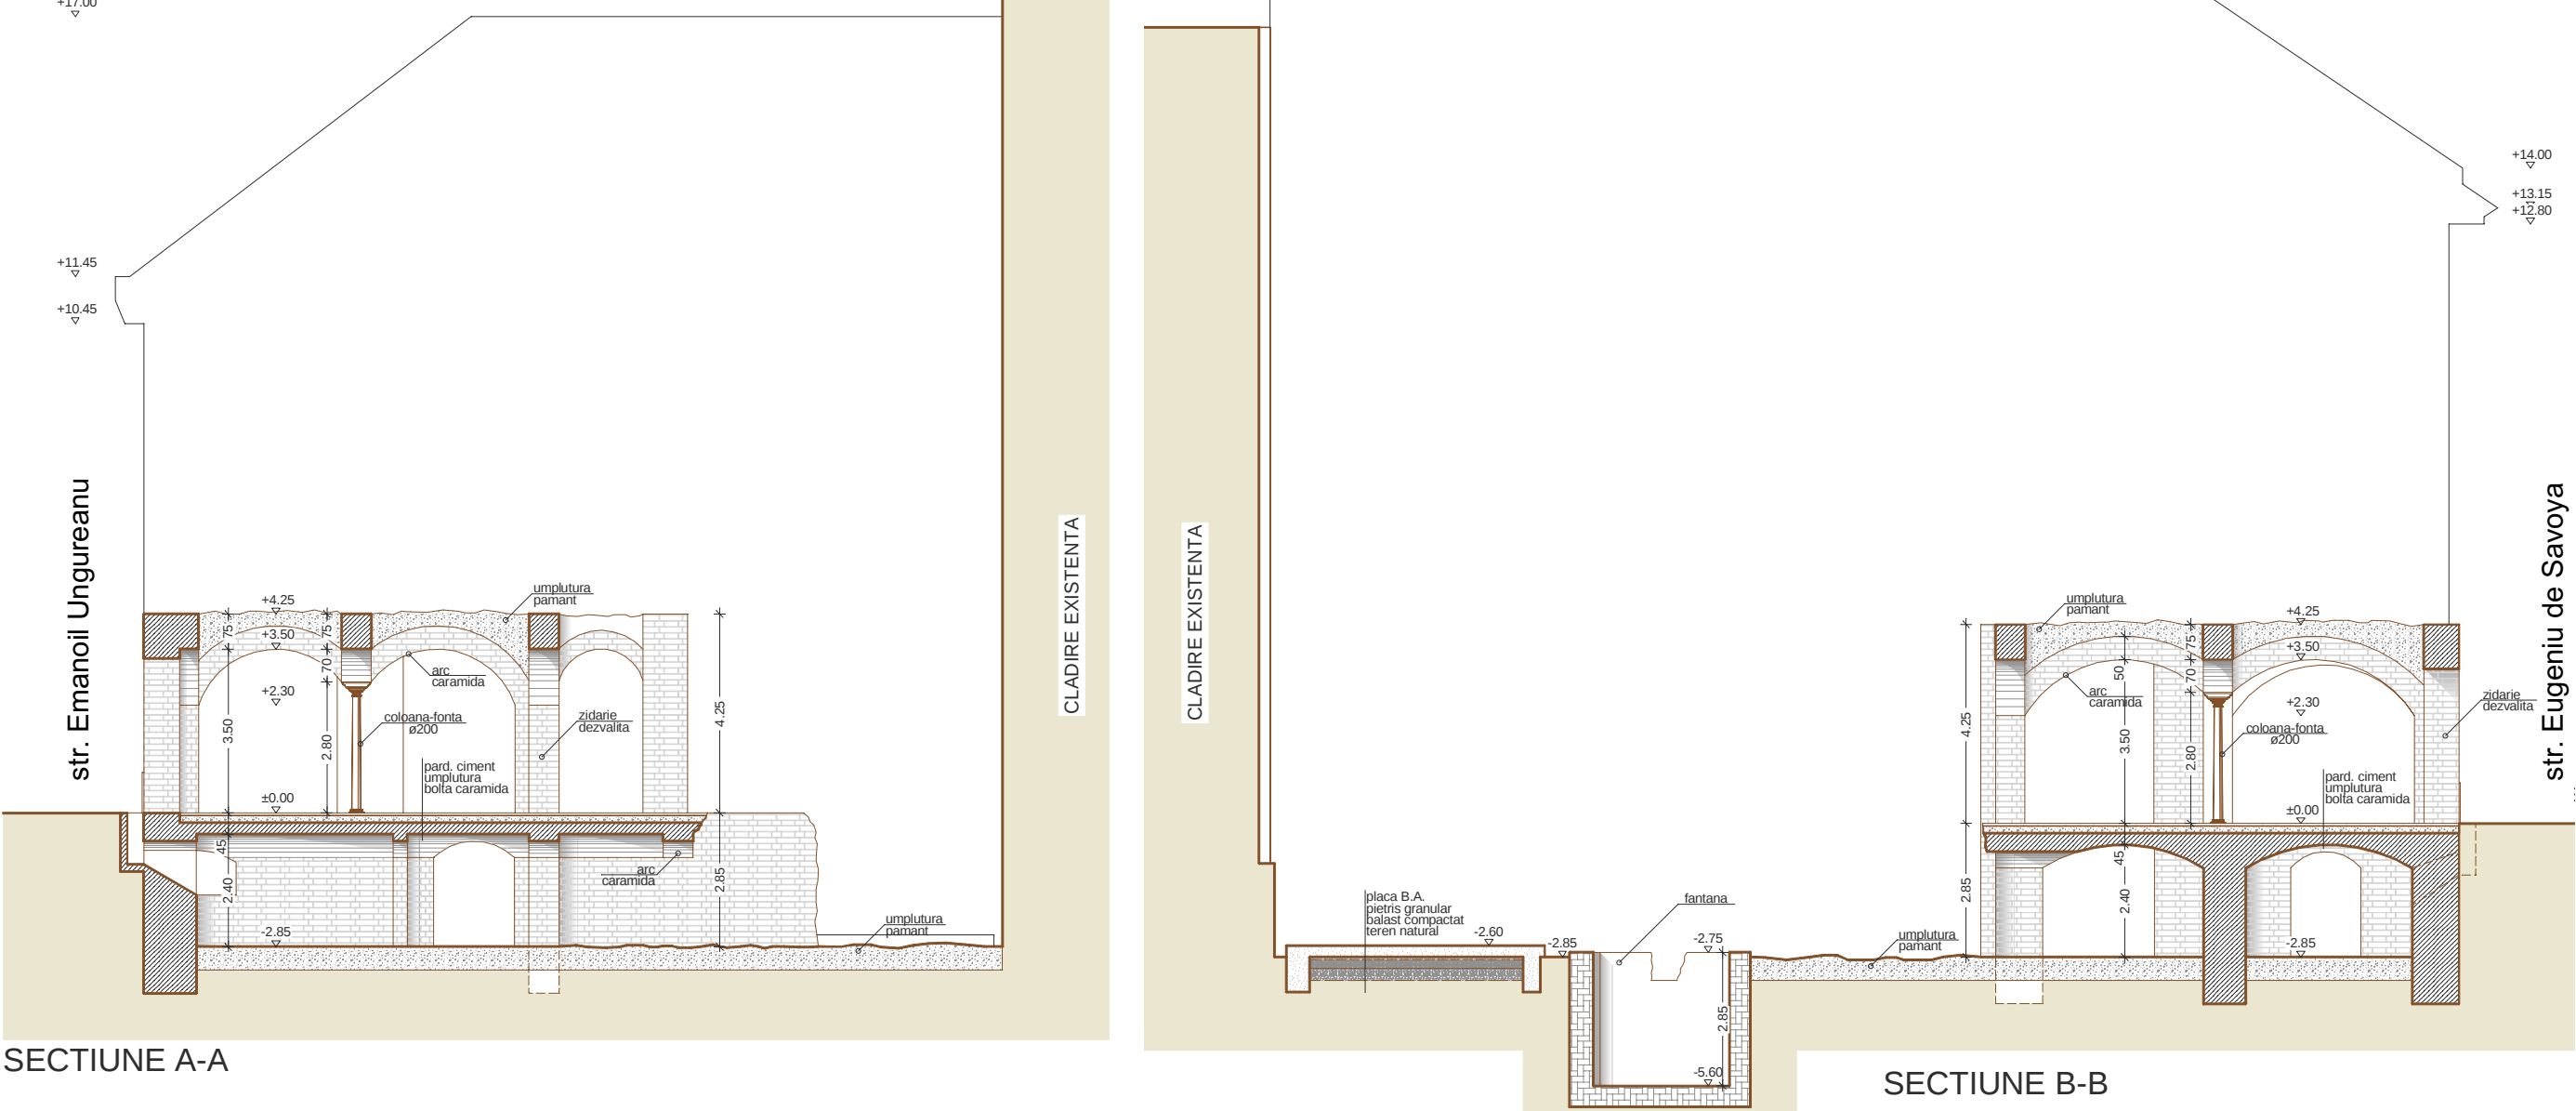
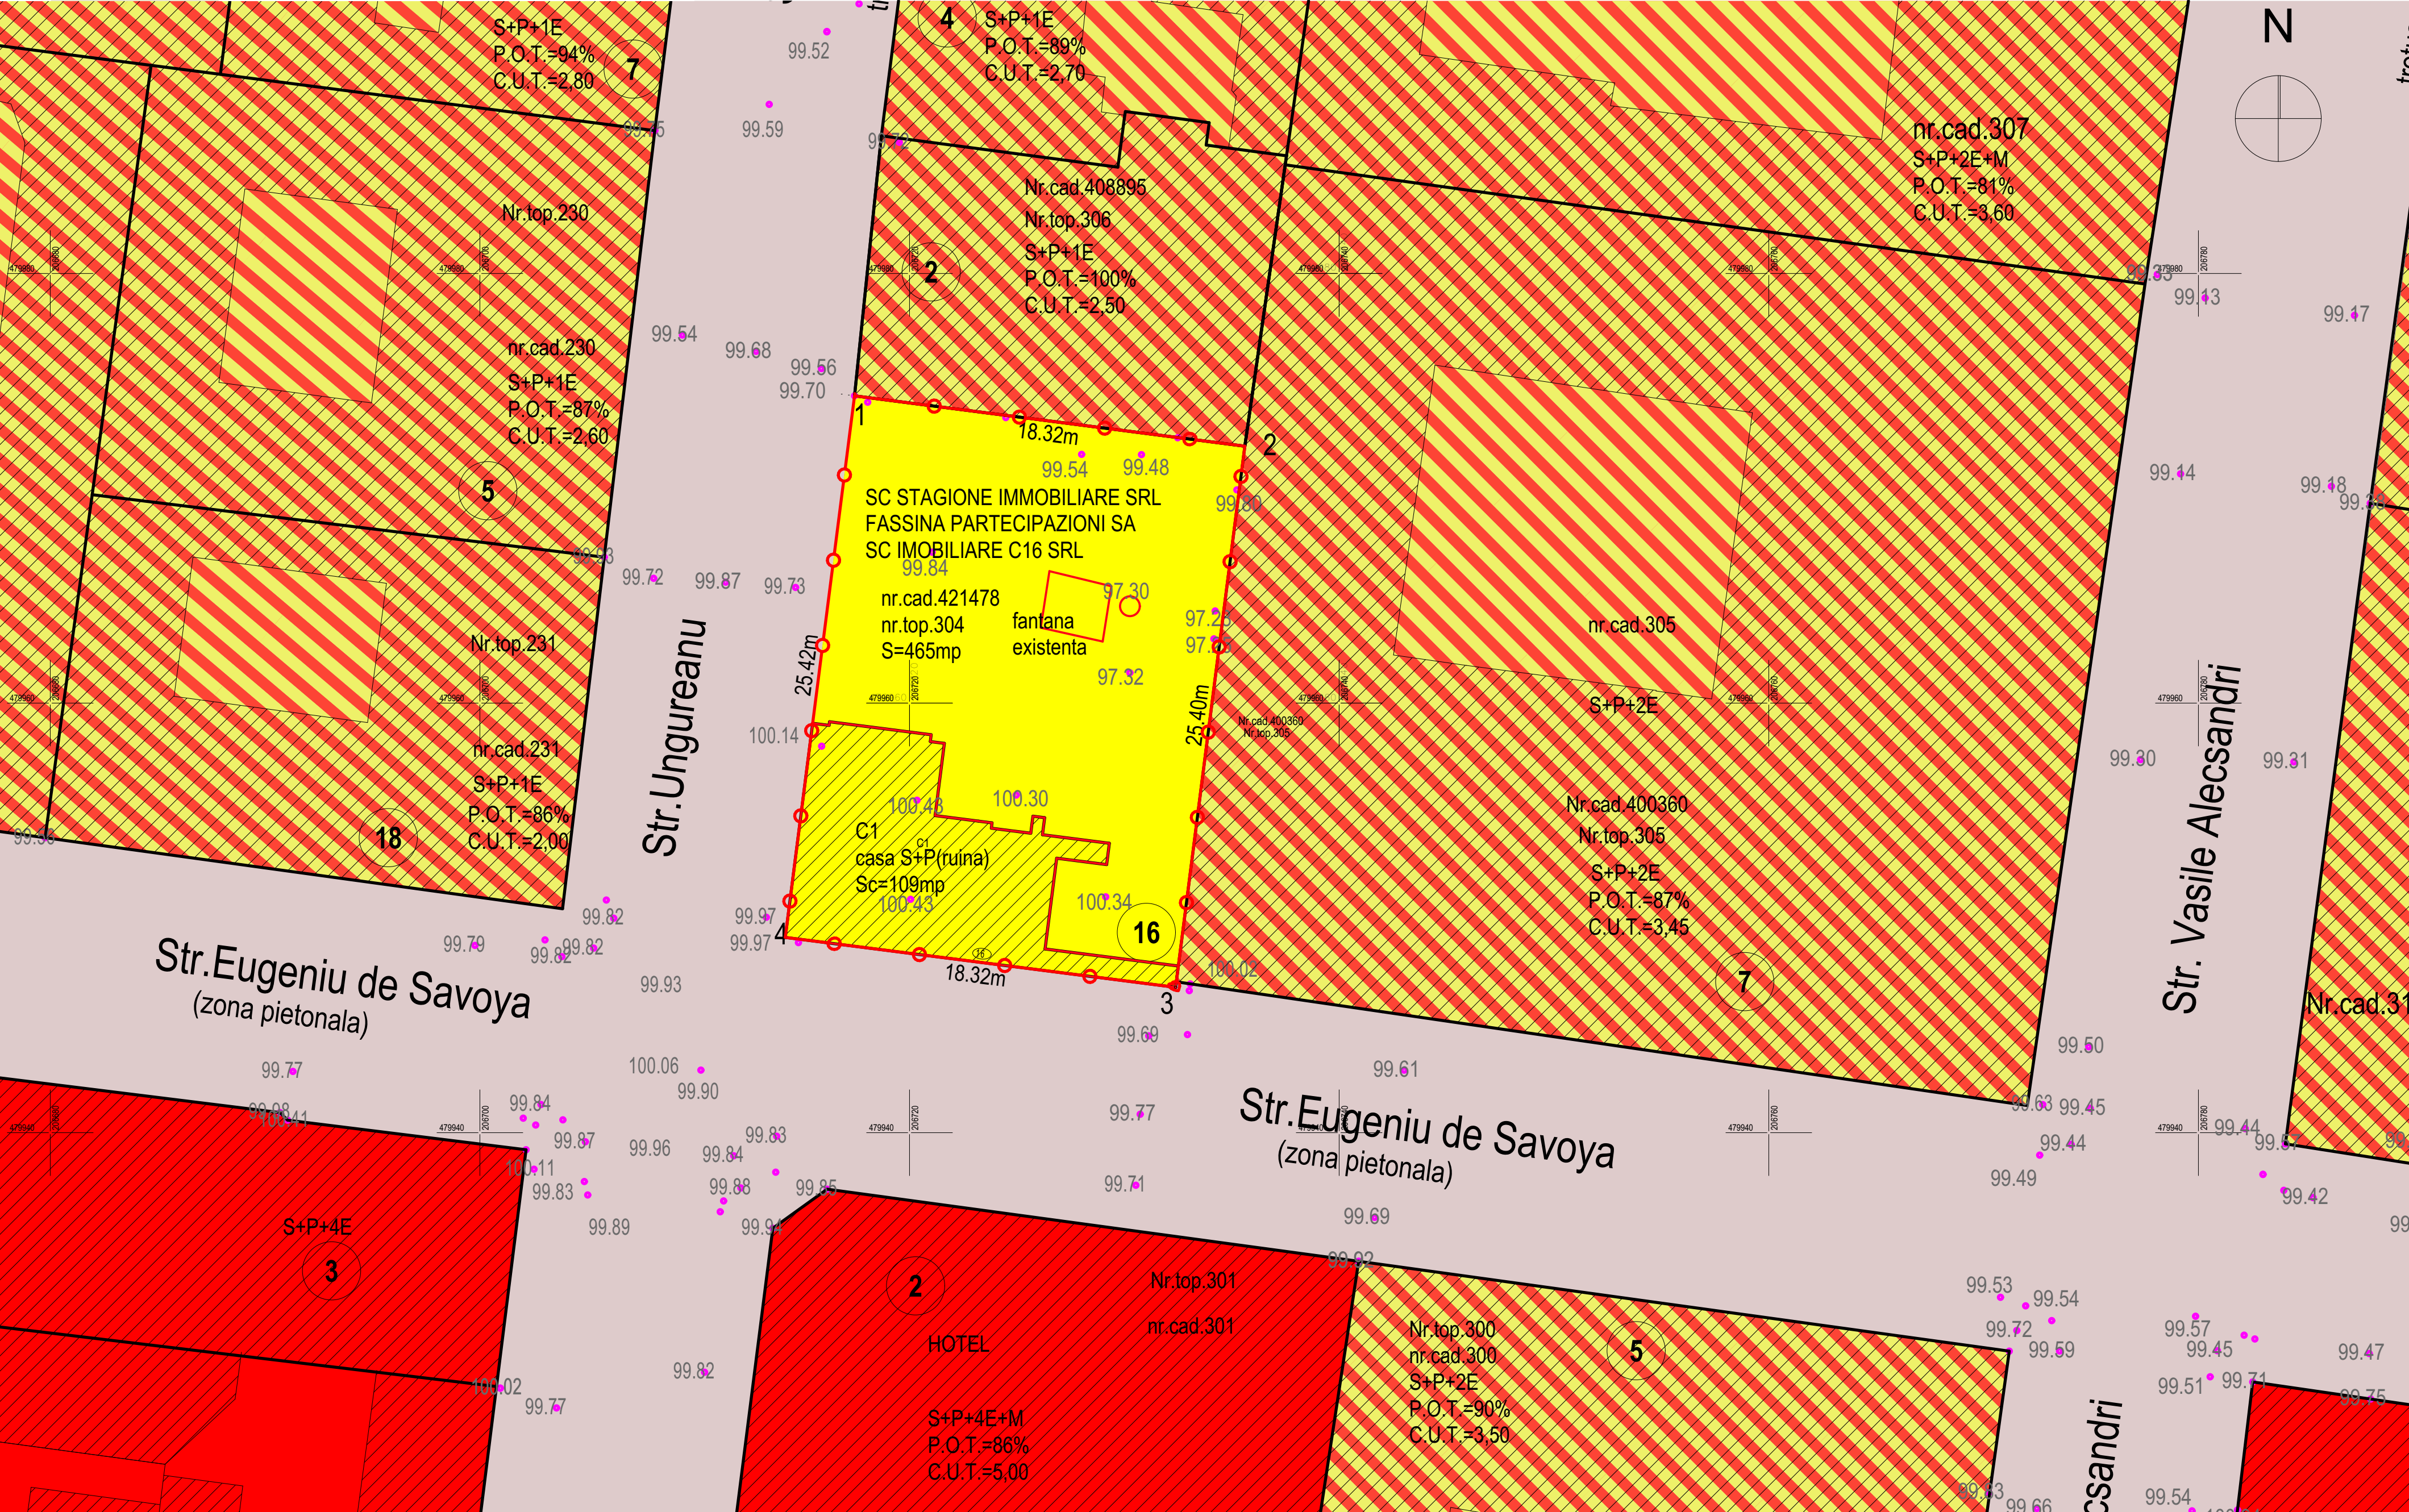


RELEVU RUINA- situatia existenta, SC. 1:150

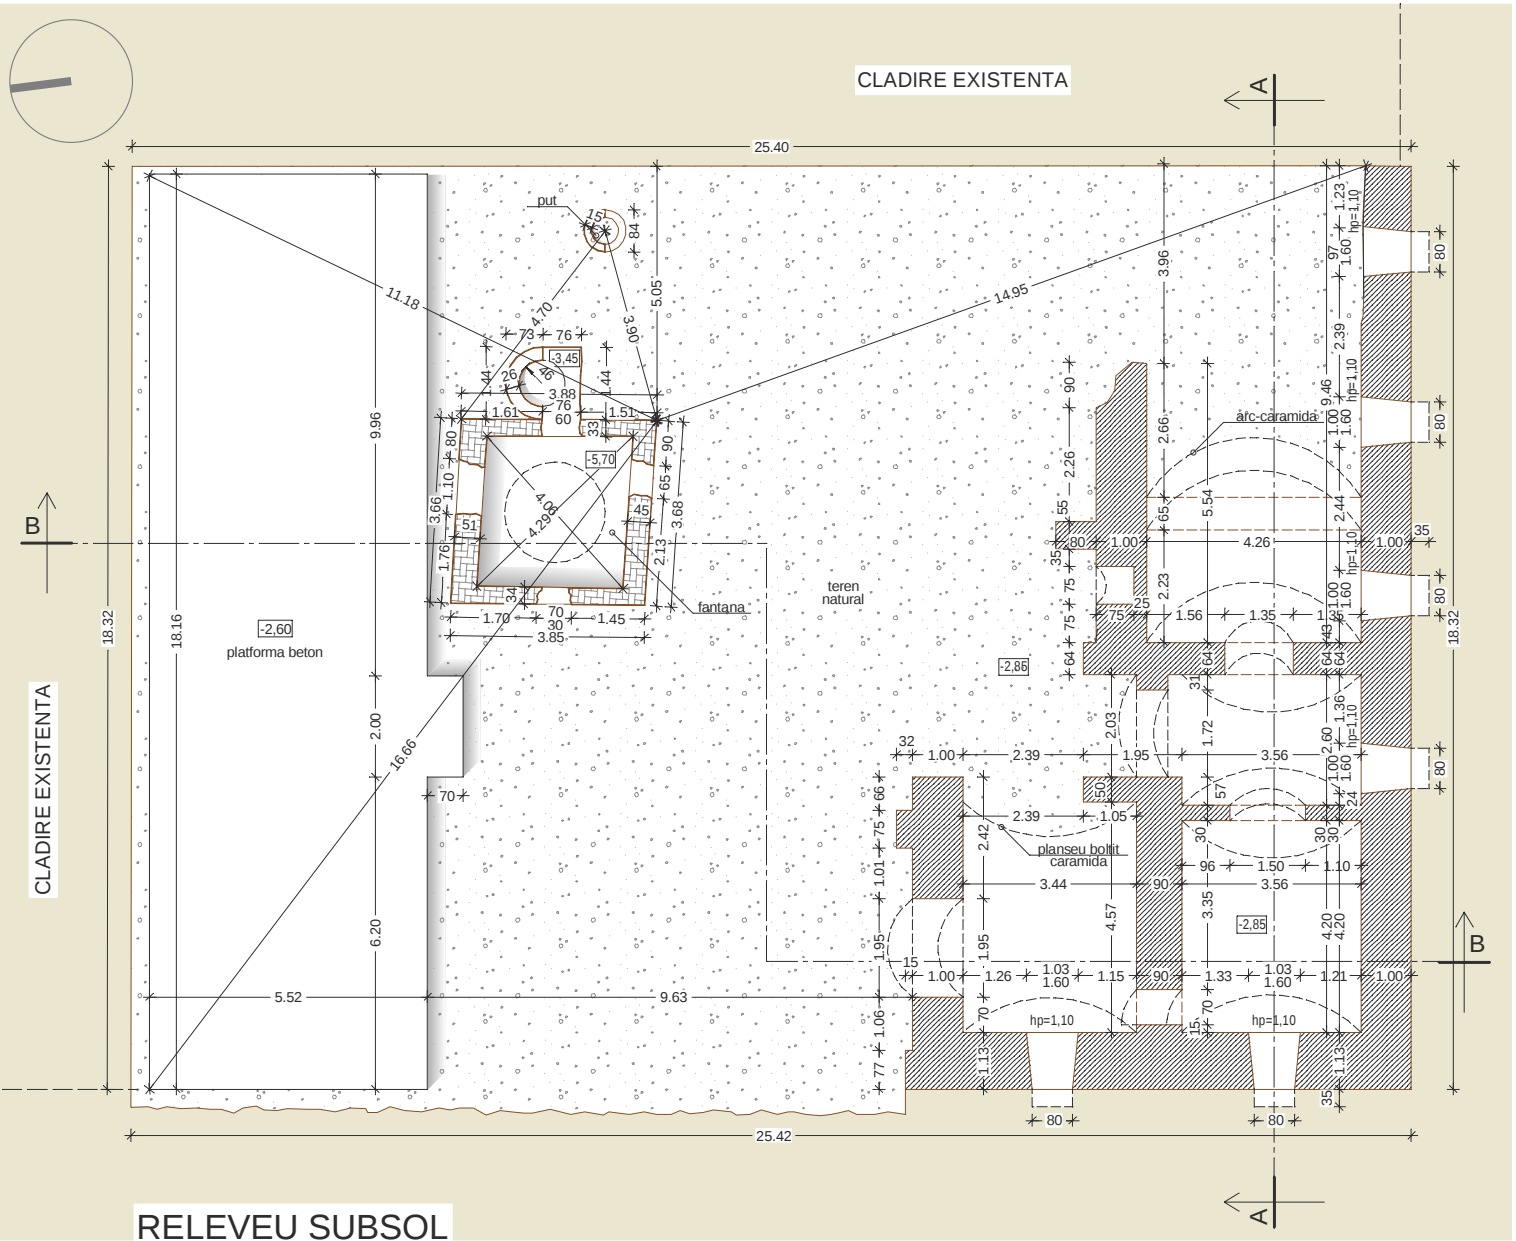

STUDIU- ZONE SI SUBZONE FUNCTIONALE

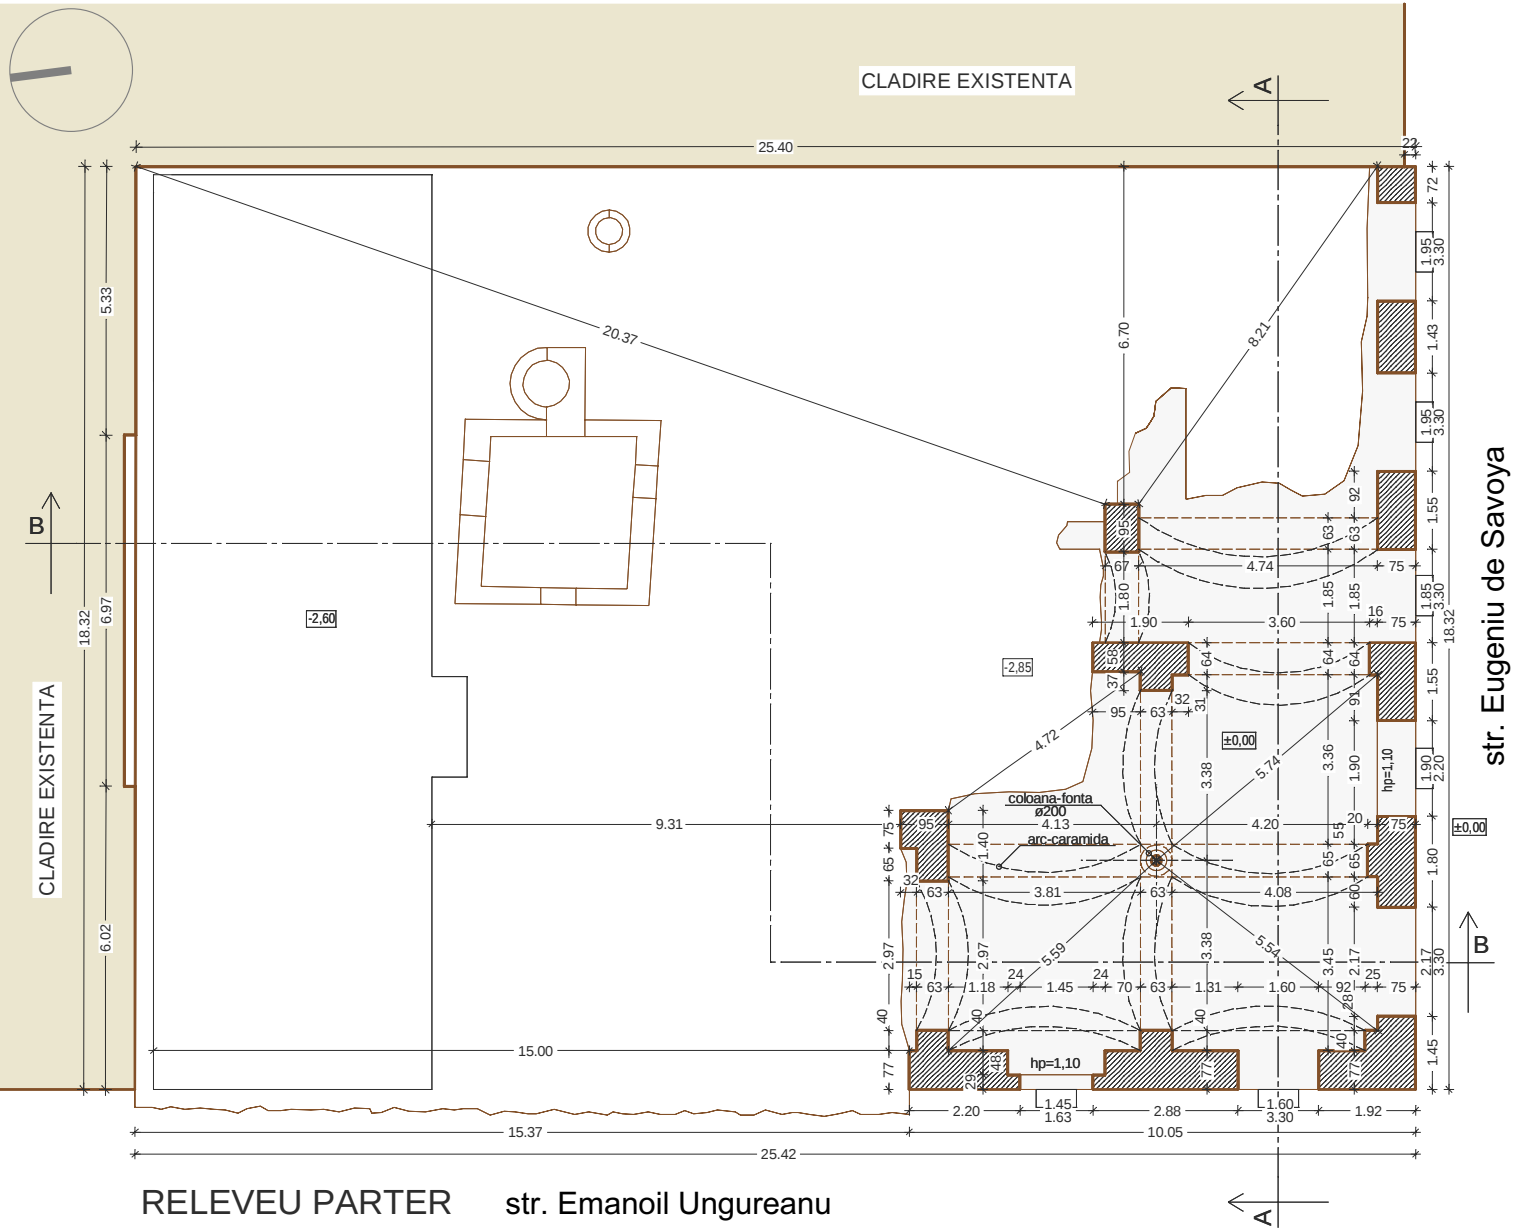

LEGENDA Limita cadastrale Contur cladir existente Limita de proprietate propusa reglementari (coincide cu contur subso) Parcela cu destinatie locuiri si functiuni complementare studiata prin P.U.Z. Zona existenta pentru locuiri si functiuni complementare (functiuni publice si servicii) P-P+2E Zona existenta pentru functiuni publice si servicii Construcii existente Contur ruina existenta Cai comunicatie pietonale (ocazional auto ptr aprobavzare) existente		BILANT TERITORIAL <table><tr><td>mp</td><td>%</td></tr><tr><td>TEREN STUDIAT</td><td>465 100</td></tr><tr><td>C-TII EXISTENTE</td><td>109 23,44</td></tr><tr><td>PLATFORME</td><td>0 0</td></tr><tr><td>SPATIU VERDE</td><td>0 0</td></tr></table> Localitate S+P(ruina) S.l=arc=465mp S.c.=109mp S.d.=214mp POT =23,44% CUT =0,46	mp	%	TEREN STUDIAT	465 100	C-TII EXISTENTE	109 23,44	PLATFORME	0 0	SPATIU VERDE	0 0	Verificator/expert Nume Semnatura Cerinta Referat/Expertiza nr./Data Verificator Referat nr. din data de Expert Report de expertiza tehnica nr. din data de Sr. Manasa N. T. Timisoara, Jds. Timis Tel: 0735 964 104 EuroDesign Solution 9 Consulting CF nr. 421478, Nr. csa 421748 Beneficiar: SC INOBIARA C16 Amplasament: Timisoara, str. E de Savoya, nr. 16 CF nr. 421478, Nr. csa 421748 Proiect: RESTAURARE SI EXTENSIE CONSTRUCTE DESTINATE SI (ROMAN) REZERVATU CLADIRE N REGIM S+P+2E+PE DOUA NIVELURI FUNCTIUN: S+RESTAURANT+DEPOZITARE: P+SPATIU COMERCIAL: ET. 1,2, M+APARTAMENTE Planșă nr.: 1/2018 Titlu planșă: SITUAȚIA EXISTENTĂ planșă nr.: 04
mp	%												
TEREN STUDIAT	465 100												
C-TII EXISTENTE	109 23,44												
PLATFORME	0 0												
SPATIU VERDE	0 0												