PUZ - ZONA REZIDENTIALA SI FUNCTIUNI COMPLEMENTARE

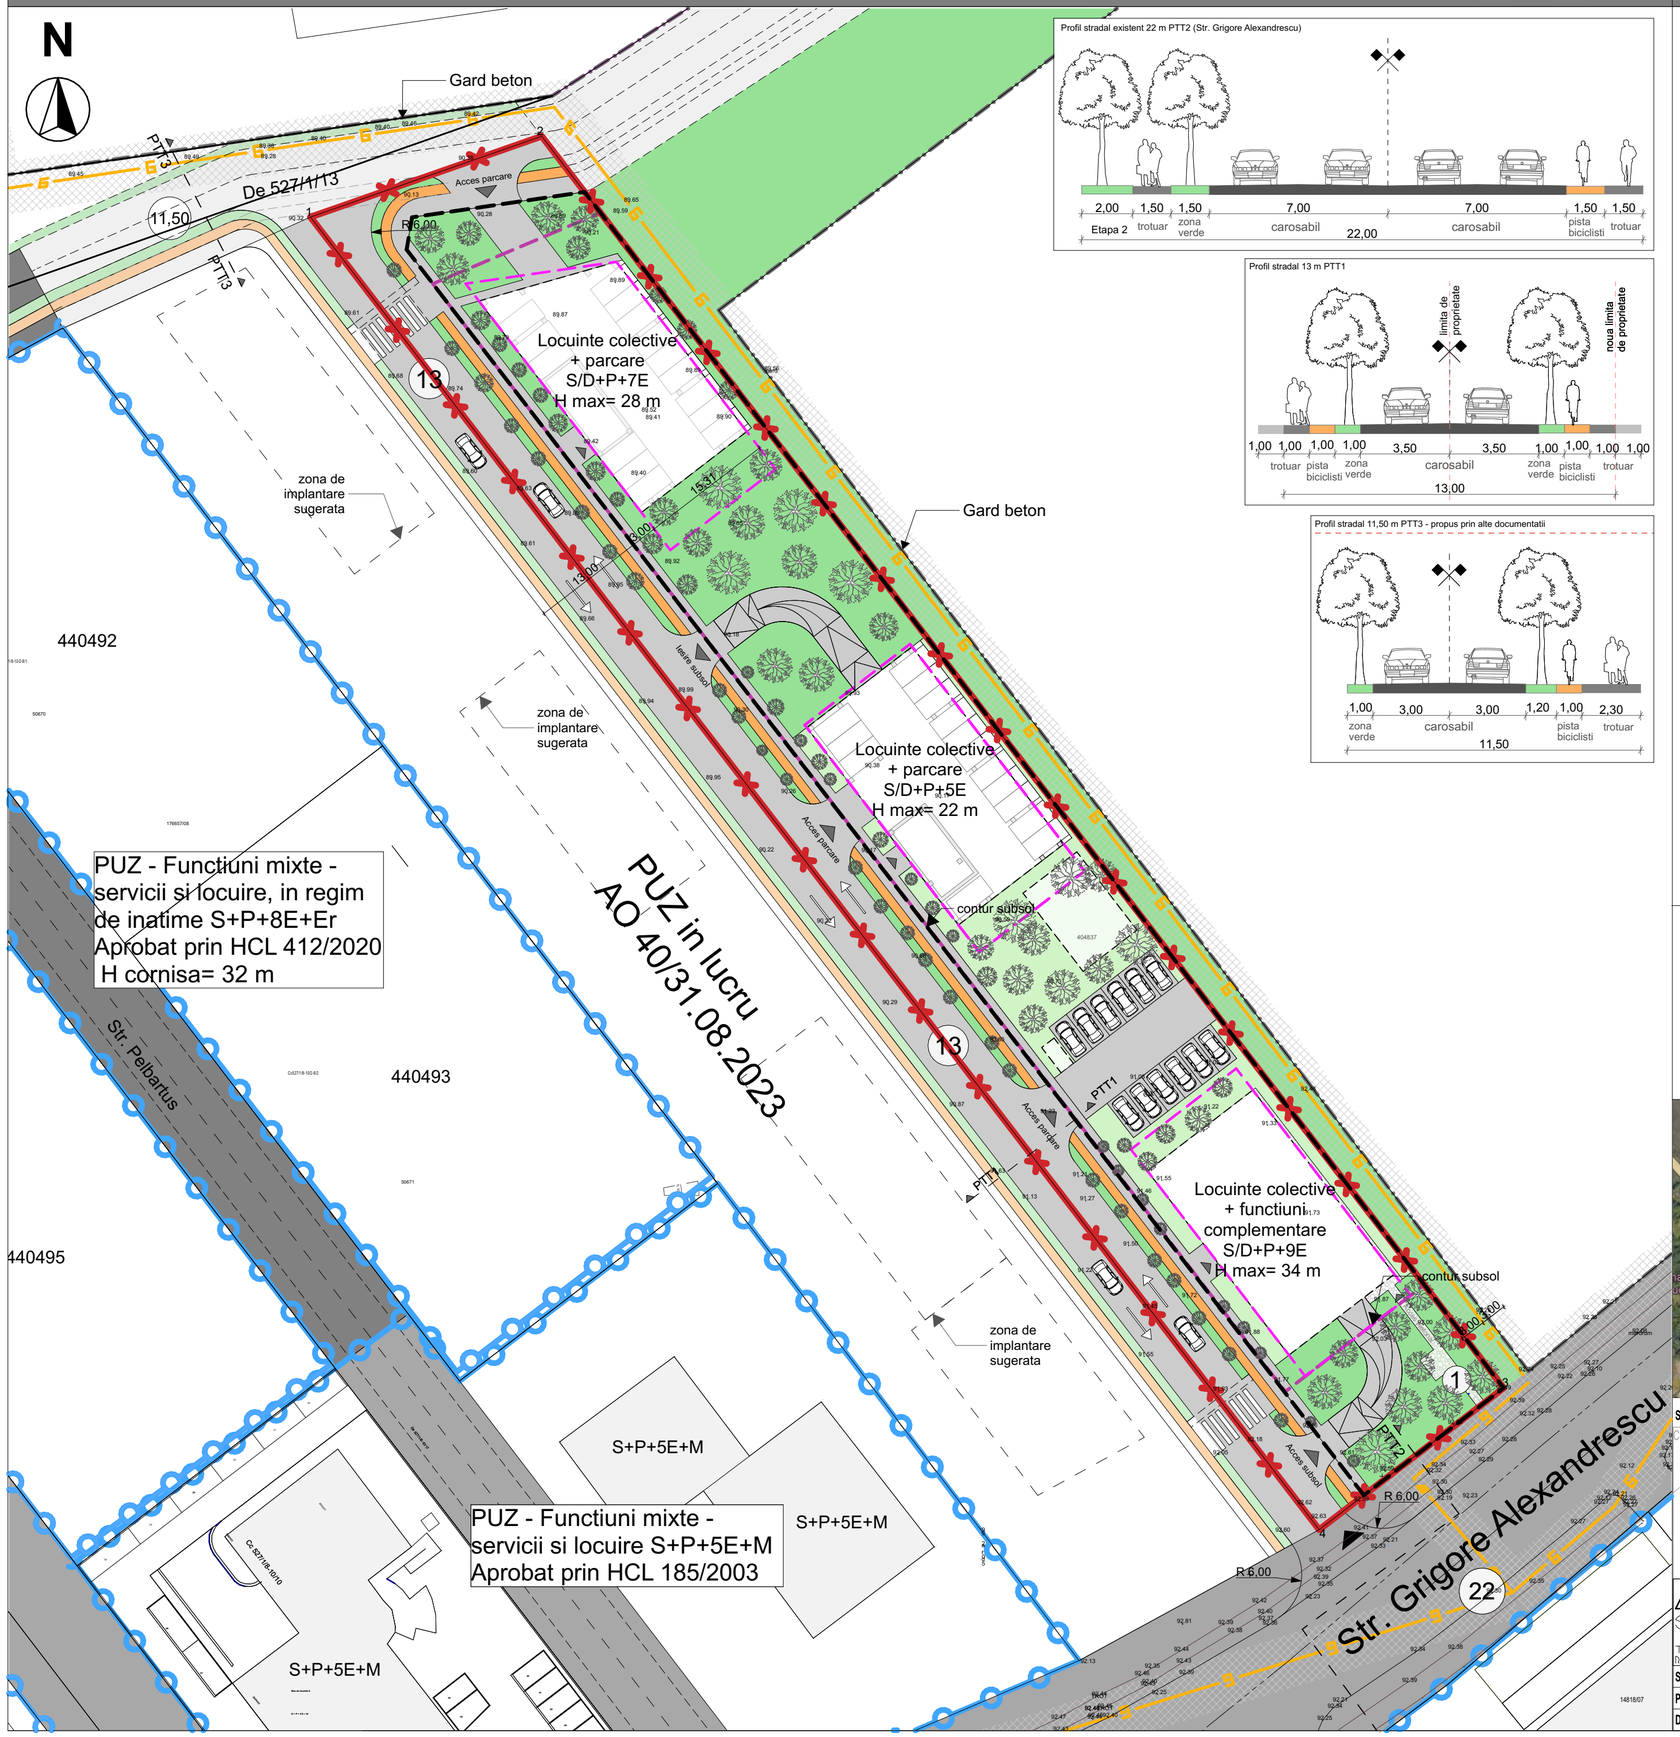

Profil stradal existent 22 m PTT2 (Str. Grigore Alexandrescu)

Profil stradal 13 m PTT1

Profil stradal 11,50 m PTT3 - propus prin alte documentatii

PROPUNERE MOBILARE

LEGENDA

LIMITE

- Limita teren studiat in PUZ conform CF
- Limita cadastrala parcela propusa
- Limita cadastrale parcele existente
- Limite puz-uri aprobate
- Limita zona de implantare cladiri

FUNCTIUNI

- Cladiri
- Spatiu verde
- Teren fara geometrie actualizata
- Aleei,drumuri
- Parcare
- Copaci

CAI DE COMUNICATIE

- Drumuri existente
- Drumuri propuse
- Cai de comunicatie rutiere si amenajari propuse conform documentatii de urbanism aprobate sau in curs de aprobare
- Acces
- 13 22 Latime profil stradal

INVENTAR DE COORDONATE CF 404837		
Pct.	Nord (X)	Est (Y)
1	482597.554	205910.098
2	482606.871	205936.755
3	482462.519	206047.659
4	482446.182	206026.395

SPECIALIST RUR: ARH. MIRCEA CRĂCULEAC

CLT	CJT	RUR	OAR

S.C. ATG Studio S.R.L. Jud. TIMIS, Mun. TIMISOARA Splaiul Nistrului, Nr. 1, Etaj 1, Ap. 5B J35/1696/20.07.2011 CUI 28897810 Mobil:0748013978		DENUMIRE PROIECT: PUZ- ZONA REZIDENTIALA SI FUNCTIUNI COMPLEMENTARE	Proiect nr: 153/2022
		AMPLASAMENT: Str. Grigore Alexandrescu CF 404837 Timisoara Romania	Faza: PUZ
SEF PROIECT:	arh. Marius Canceal	BENEFICIAR: AVENUE ONE ACTIV SRL	Data: 30.01.2024
PROIECTAT:	arh. Marius Canceal		Scara:
DESENAT:	arh. Marius Canceal	PLANSA: POSIBILITATI DE MOBILARE	Plansa nr: U06