


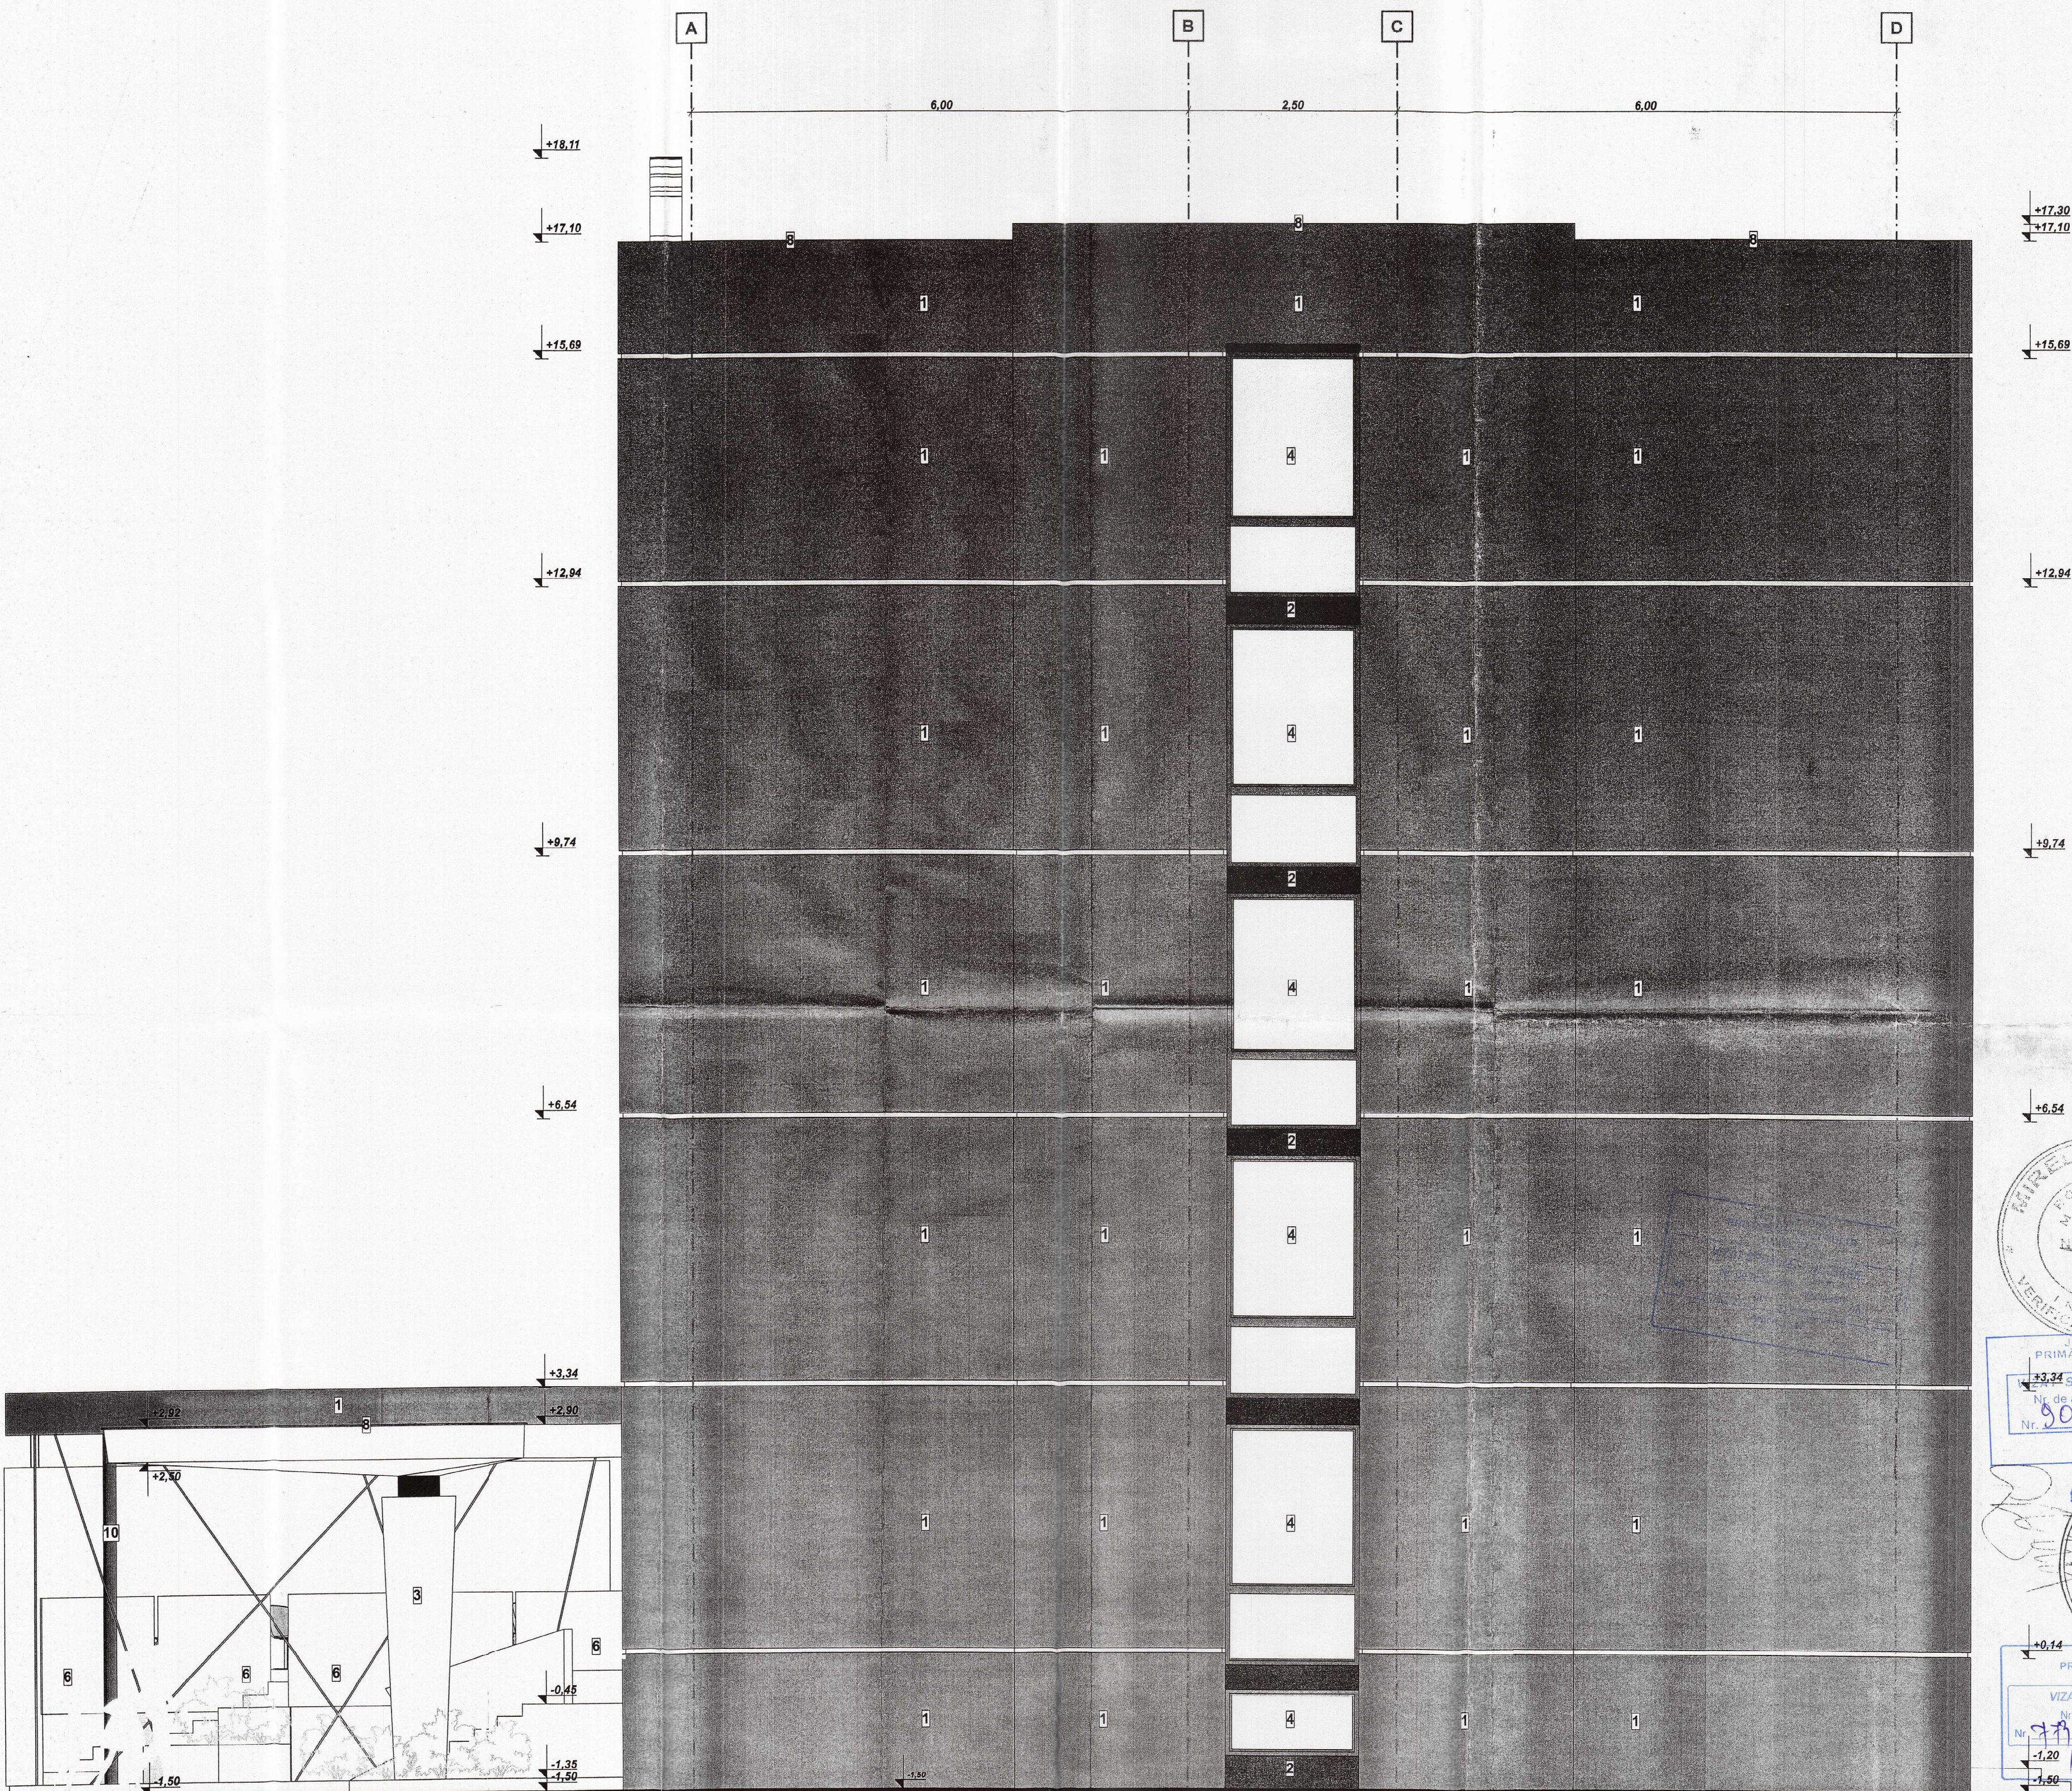

LEGENDA:

1	PLACAJ TABLA ALUCOBOND GRI INCHIS	NCS: S 7502-B
2	VOPSEA DECORATIVA DE CULOARE GRI ANTRACIT	NCS: S 4004-R50B
3	PLACAJ CU LEAMN DECORATIV PENTRU FATADA	
4	TANPLARIE PVC DE CULOARE GRI ANTRACIT CU FOAIE DE GEAM LOW-E	
5	PARAPET MONTANT ORIZONTAL H=100, PARTE INFERIOARA FIXA DIN STICLA SECURIZATA	
6	BALUSTRADA PANOTAJ STICLA SECURIZATA H=100mm	
7	SISTEM FATADA CURTAIN STICLA TRANSPARENTA+STICLA OPAKA	
8	PROFIL METALIC DIN TABLA PENTRU ATIC, PREVAZUT CU PICURATOR	
9	TUB METALIC SUPTOR ILUMINAT LEU FATADA	
10	PROFIL METALIC CIRCULAR GRI ANTRACIT	

ORDINUL ARHITECTUR
MIRCEA
PISTRU
AT
10.01.2017

FATADA LATERALA DREAPTA, S.C. 1:50

VERIFICATOR EXPERT	NUME	SEMNATURA	CERINTA	REFERAT / EXPERTIZA NR. / DATA
	CHIȚU ANNA P.F.A.		A1	592
PERSONA FIZICA AUTORIZATA Ing. CHIȚU Janina Timisoara Tel. 0743027487/0721272533				Beneficiar Titlu proiect: Lucrari de constructii pentru turism si alimentatie publica. Supraetajare imobil existent S+P+3E, rezultand S+P+4E, schimbare destinatie din SADI+2 in hotel cu restaurant si cafenea, modificari interioare si exterioare, extindere cu terasa exteriora si lift, amenajare, schimbare destinatie din garaj in spatiu tehnic si depozitare, ingrijirea si amenajare parcala. Amplasare firma pe fatada, sigla pe cladire si sistem pe teren proprietate Amplasament: Loc. Timisoara, str. Ghe. Lazari, nr. 18-20, Jud. Timis C.F. 408609 - Timisoara, nr. top. 1046/2:1046/2:1048,1050/1,1053,1054,1055/2
SEF PROIECT	Ing. RIIOȘU Janina		Scara 1:50	Proiect nr. 217/2017 FAZA P.A.C.
PROIECTAT	Arh. PISTRUI Mircea			Planse nr.: pl. 25/A
DESEMAT	Ing. RIIOȘU Janina		01/2017	
Denumire pl.: FATADA LATERALA DREAPTA				