

CARACTERISTICI CLADIRE:

REGIM DE INCALZIRE: 2S+P+Supanata+BE+ETH
CLADIRE CIVILA INCADRATA IN CATEGORIA CLADIRILOR INALTE
CLASIFICARE SI CATEGORIA DE INCALZIRE: A - C
CLASA DE IMPORTANTA: III
GRADUL DE REZISTENTA LA FOC - zona supratarana
NIVELUL DE STABILITATE - zona subterana
RISCUL DE INCENDIU (gati echipate cu sprinklere) - zona subterana

NOTE:

- * Pentru intarziera propagarii fumului si a focului la peretii cortina, in conformitate cu prevederile art. 2.3.26 din normativul P118-99, vitraliile vor fi separate pe verticala prin zone pline cu inaltimea de cel putin 1.20 m, EI 30', in dreptul planselor de rezistenta ale constructiei si pe toata grosimea acestora, spatii libere dintre peretele cortina si planseu va fi etansat cu materiale A1(CO), asigurandu-se minimum 30 de minute elansate la foc conform prevederilor art. 2.3.27 din normativul P 118/99; Termosistemul pe fatada cladirilor va fi realizat din materiale A1 sau A2s1d0 / C0.
- Pentru fatade ventilate componenta de protectie si finisaj va fi A sau A2s1d0 / C0. Intrepererea ritmica a golului vertical din interiorul sistemului de fatada se va face la fiecare al doilea nivel incepand cu nivelul parterului. Se vor respecta si prevederile art. 4.2.9. din NP135-2013, legat de preintampinarea propagarii incendiilor pe lungimea constructiei.
- Componenta de prindere si asamblare va fi A1 sau A2s1d0 / C0.
- De asemenea, pe zona de fatade ventilate, se vor respecta si celelalte prevederi ale NP 135-2013.

NOTE:

- * Solutiile de termohidroizolatie ale elementelor constructive vor fi conform NP 040/02 si C107/05
- * Pardosellele incalzirilor umede (grupuri sanitare, camere utilitati) vor avea COF min. 0.4 si se vor monta pe strat hidroizolant, conform NP 040/02.
- * Pardosellele teraselor, scarilor, balcoanelor exterioare vor avea COF min. 0.5 si se vor monta pe strat hidroizolant, conform NP 040/02.
- * Rezistentele termice corectate minime R'min recomandate ale elementelor anvelopei cladirii, conform Mc 001/2012 labele 2.4 si 2.7 sunt:

- Pentru spatii de cazare:
 - Pereti exteriori opaci - R' min = 4.0 mpKW
 - Pereti exteriori vitrati - R' min = 0.9 mpKW
 - Planseu peste ultimul nivel - R' min = 6.67mpKW
- Pentru celelalte spatii ale hotelului:
 - Pereti exteriori opaci - R' min = 3.0 mpKW
 - Planseu peste ultimul nivel - R' min = 6.0mpKW
 - Planseu peste subsol neincalzit - R' min = 3.4 mpKW

LEGENDA FATADE

- MARCAJ ZONA VITRATA PENTRU INTERVENTIE POMIERI * USA ECHIPATA CU BARA ANTIPANICA
- C USA CU DISPOZITIV DE AUTOINCHEIERE

FATADA VENTILATA - PLACAJ FIBROCIMENT CU STRIATI GRI INCHIS NCS-S7502-B

FATADA VENTILATA - PANOURI ALUMINIU MULTISTRAT CULOARE ALB NCS-S9500A

FATADA VENTILATA - PANOURI ALUMINIU MULTISTRAT CULOARE ALB NCS-S2020-Y

PANOU SANDWICH GROSIME 200M. COIA2-s1.d0; EI15; CULOARE ALB NCS-S9500A

PERETE CORTINA- TAMPLARIE ALUMINIU CU RUPERE DE PUNTE TERMICA SI GEAM TERMOIZOLANT- ZONA OPACA

PERETE CORTINA- TAMPLARIE ALUMINIU CU RUPERE DE PUNTE TERMICA SI GEAM TERMOIZOLANT- ZONA VIZIUNE

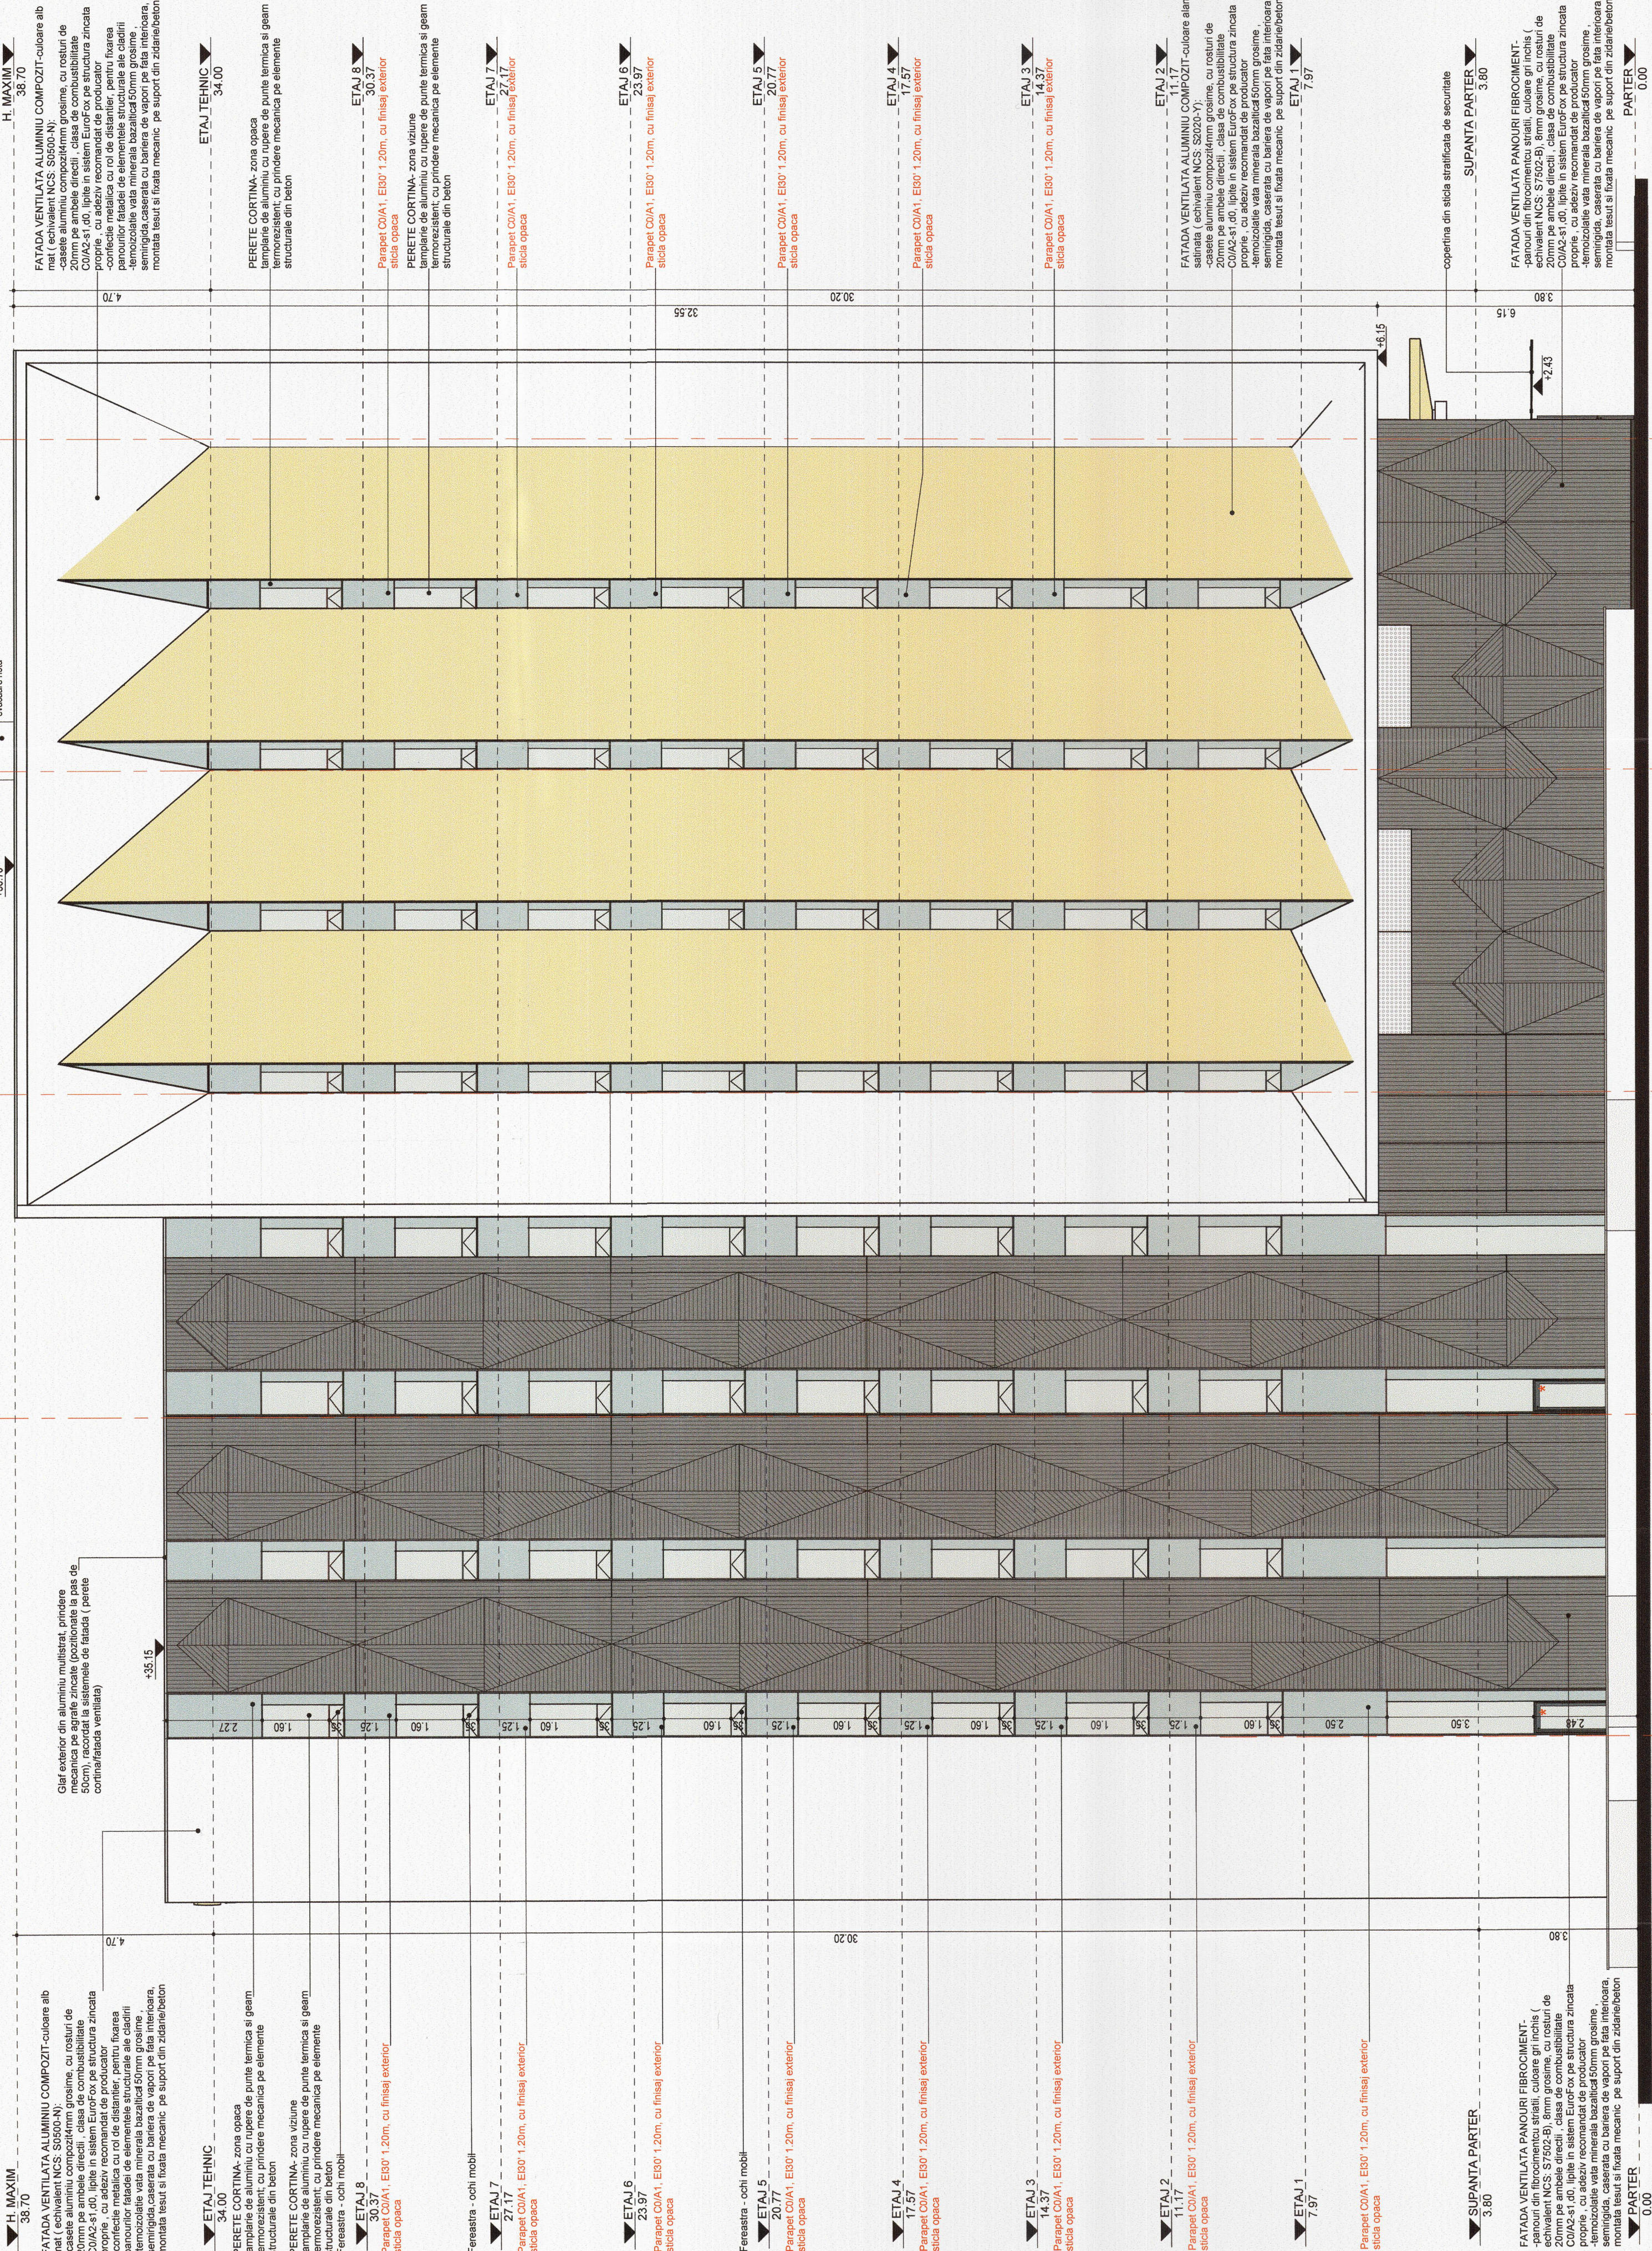

SDC PROJECT SRL

Str. Republicii, nr.81, mun.Chiu-Napoca, Jud. Cluj, Romania
J1238392005
Telefon/fax: (+4) 0274 004 762
www.sdcproject.ro

GRAD INSTAL SRL

Str. Bucuresti, nr.16, et. 2, mun.Chiu-Napoca, Jud. Cluj, Romania
CUI RO16873391 / J12388922004
Telefon/fax: (+4) 0728 882 885

PROIECTANT ARHITECTURA

ORDINUL ARHITECTILOR
DIN ROMANIA
4117

arhitect servicii

Arhitect Servicii












