


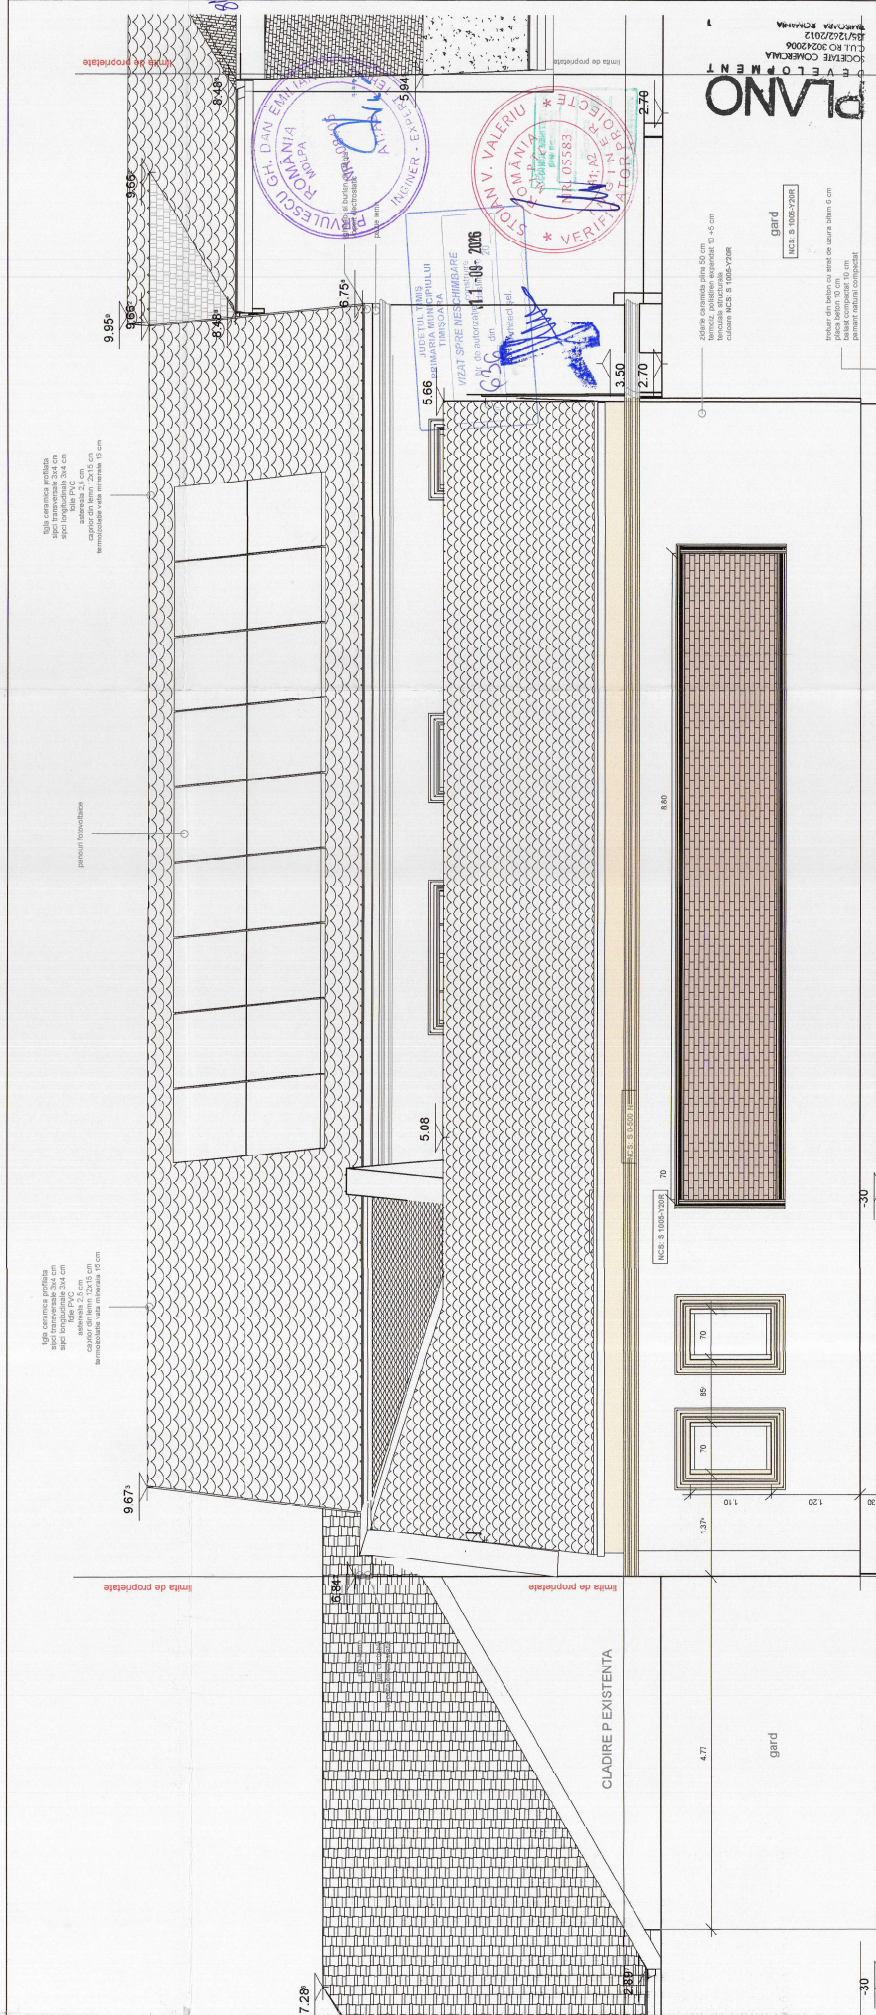

ACEST PROIECT SI INFORMATIILE CUPRINS IN EL NU POT FI COPIIATE, REPRODUSE SAU UTILIZATE, PARTIAL SAU IN
INTREAGA SAU PARȚIAL, FARA SAU CU PERMISIUNEA SC. CONS. PROIECT. STUDIUM S.R.L. SI NU VOR FI FOLosite IN ALȚI SOȚI DECAT
CEL PENTRU CARE AU FOST ELABORATE.
Conform prevederilor Legii nr. 10/1995 a H.G.R. nr. 766/1997, construcția se înscrisese în Categoriile 'D' de importanță.
Conform normativului P100/2006 construcția se înscrisese în Clasa IV de importanță.

PROIECTANT GENERAL ȘI DE ARHITECTURĂ:

PLANO
DEVELOPMENT

Timișoara, str. "7. August", nr. 54
Tel: +40 (0)726-410151
RO 36240069 - 25873222072

BENEFICIAR:

DENUMIRE PROIECT:

NR. PROIECT:
16/2025

PROIECTAT
ARH. BIANCA LUCIA

PROIECTAT
ARH. BIANCA LUCIA

SCARA:
1:50

NR. PLANȘĂ:
16A

FATADA POSTERIOARA
PROPUȘA

DATA:
FEB. 2026

DATA:
FEB. 2026

