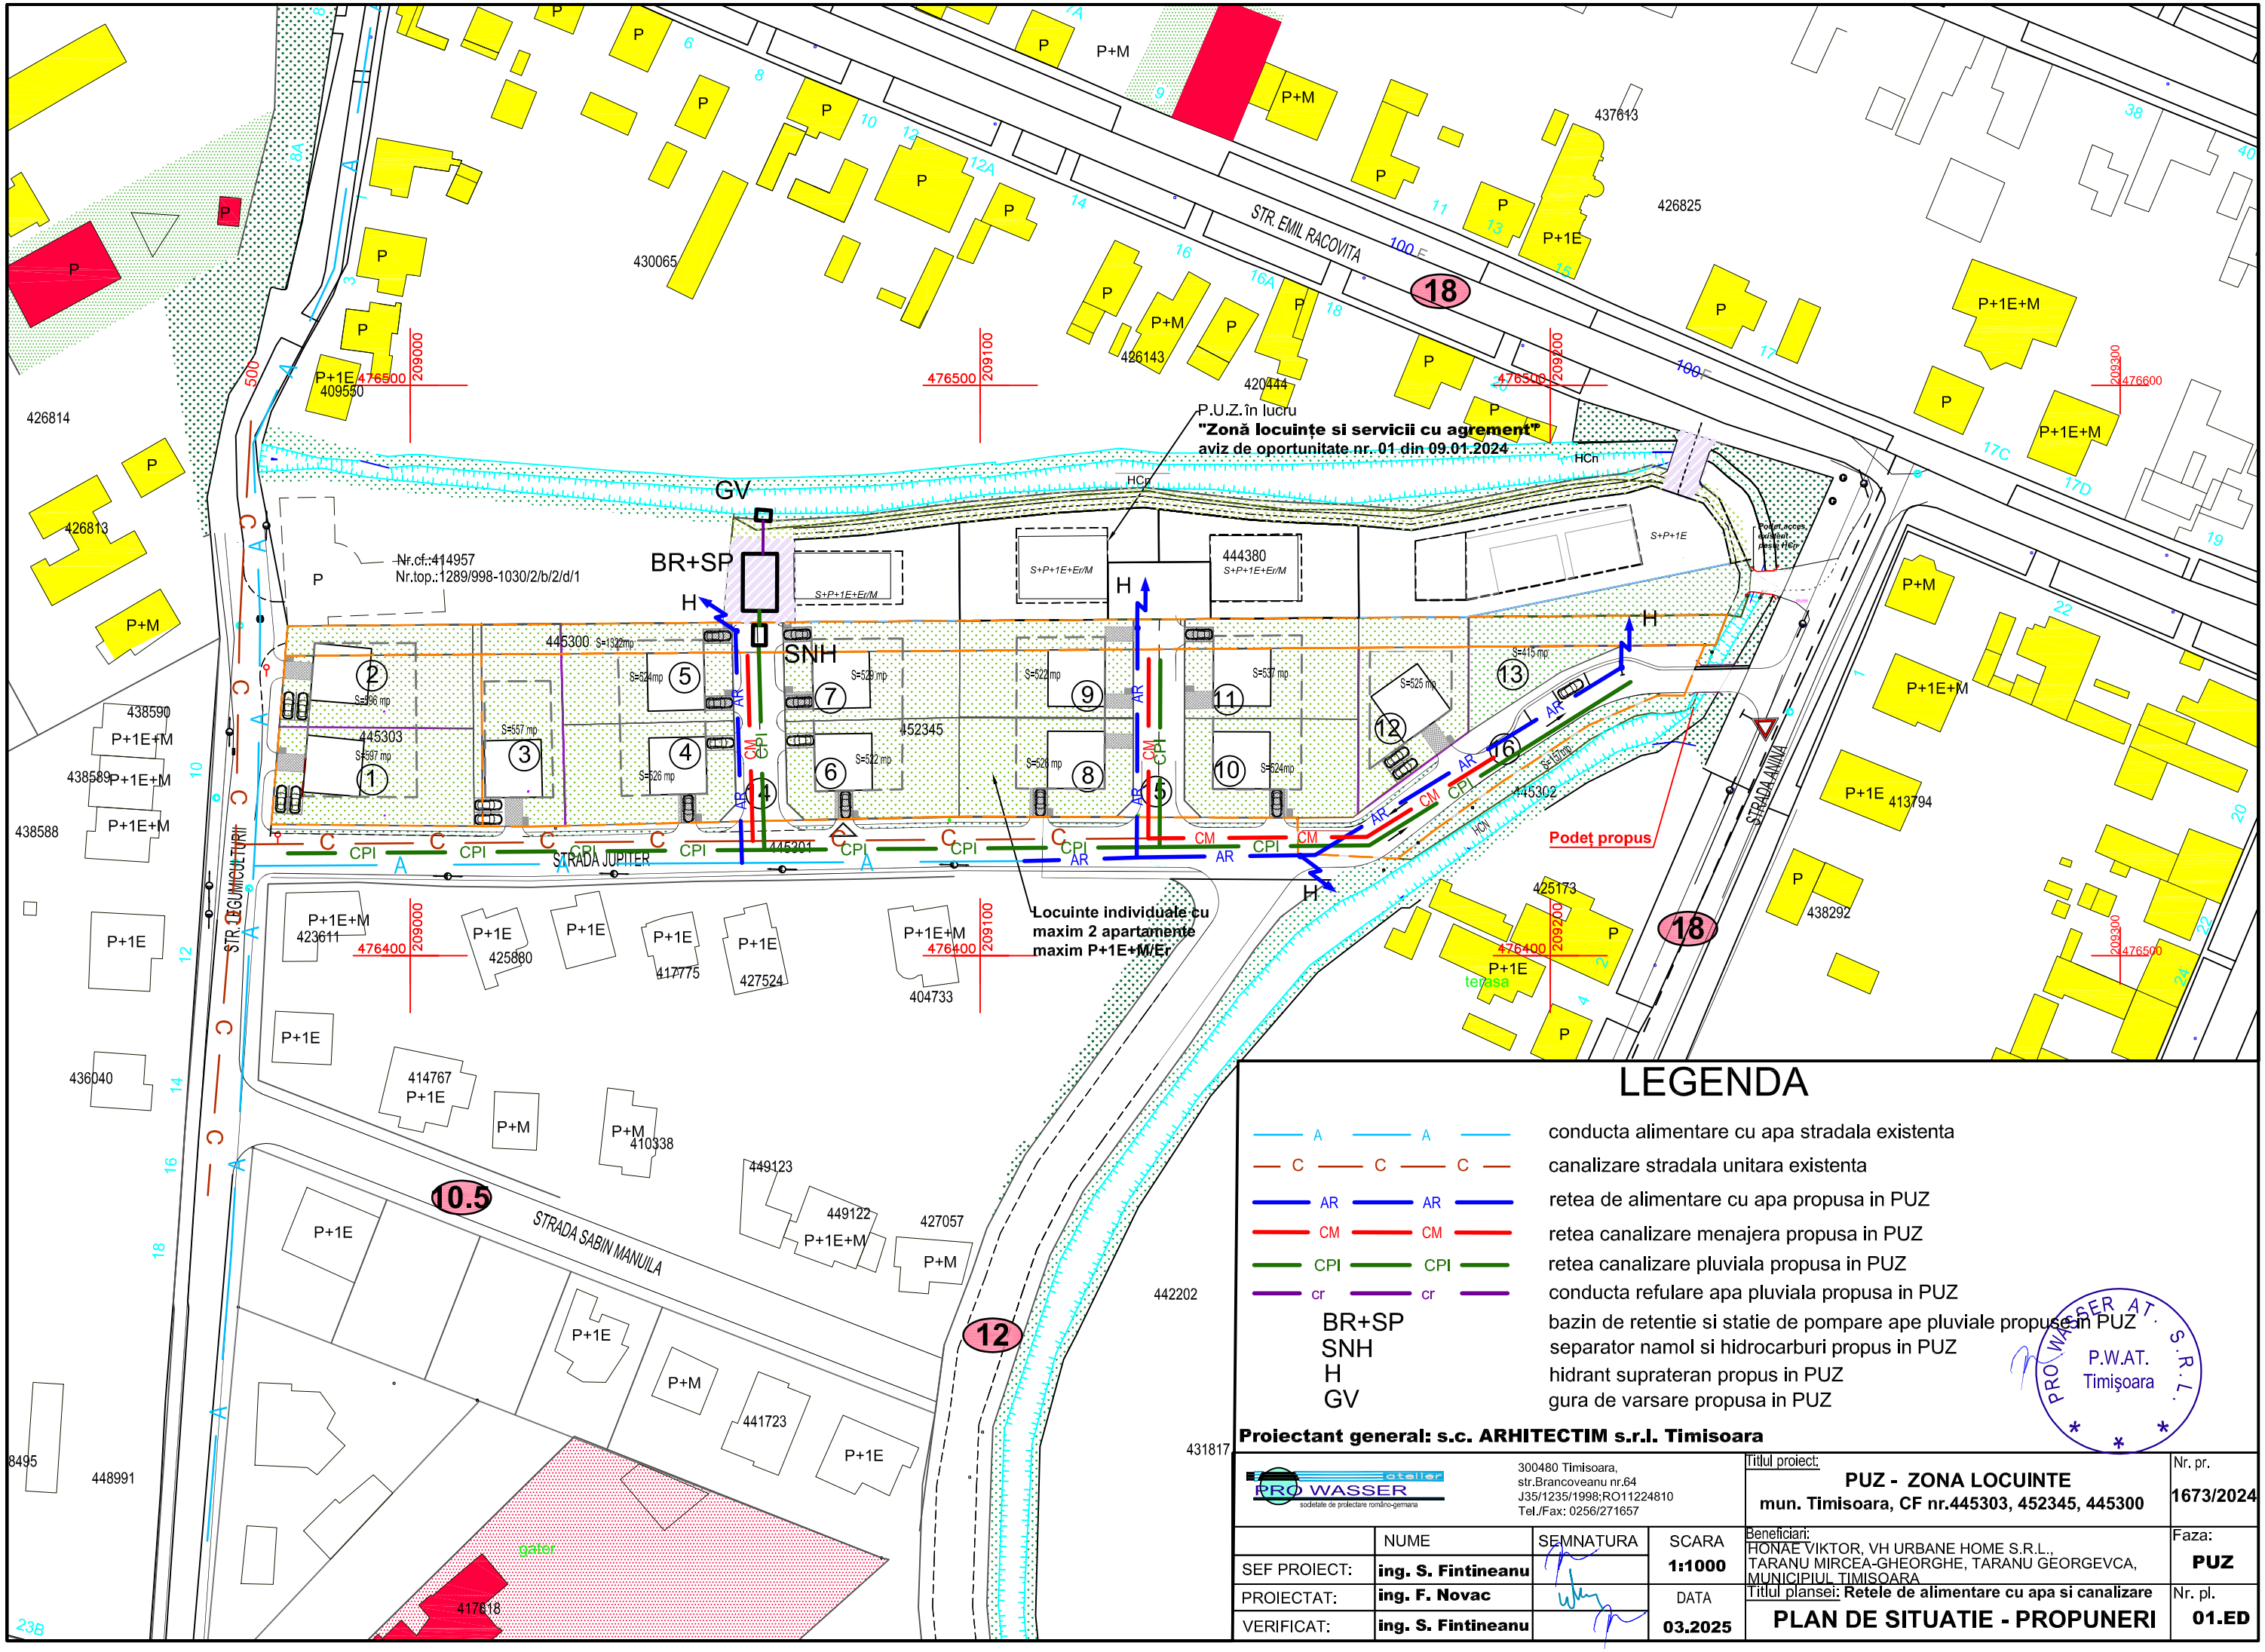

LEGENDA

A — A	conducta alimentare cu apa stradala existenta
C — C — C	canalizare stradala unitara existenta
AR — AR	retea de alimentare cu apa propusa in PUZ
CM — CM	retea canalizare menajera propusa in PUZ
CPI — CPI	retea canalizare pluviala propusa in PUZ
cr — cr	conducta refulare apa pluviala propusa in PUZ
BR+SP	bazin de retentie si statie de pompare ape pluviale propuse in PUZ
SNH	separator namol si hidrocarburi propus in PUZ
H	hidrant suprateran propus in PUZ
GV	gura de varsare propusa in PUZ

Proiectant general: s.c. ARHITECTIM s.r.l. Timisoara

P.W.AT. Timişoara

atelier PRO WASSER
societate de proiectare româno-germană

300480 Timisoara,
str.Brancoveanu nr.64
J35/1235/1998;RO11224810
Tel./Fax: 0256/271657

	NUME	SEMNATURA	SCARA
SEF PROIECT:	**ing. S. Fintineanu**		**1:1000**
PROIECTAT:	**ing. F. Novac**		DATA
VERIFICAT:	**ing. S. Fintineanu**		**03.2025**

Titlul proiect:
PUZ - ZONA LOCUINTE
mun. Timisoara, CF nr.445303, 452345, 445300

Nr. pr. **1673/2024**

Beneficiari:
HONAE VIKTOR, VH URBANE HOME S.R.L.,
TARANU MIRCEA-GHEORGHE, TARANU GEORGEVCA,
MUNICIPIUL TIMISOARA

Faza: **PUZ**

Titlul plansei: **Retele de alimentare cu apa si canalizare**

PLAN DE SITUATIE - PROPUNERI

Nr. pl. **01.ED**