

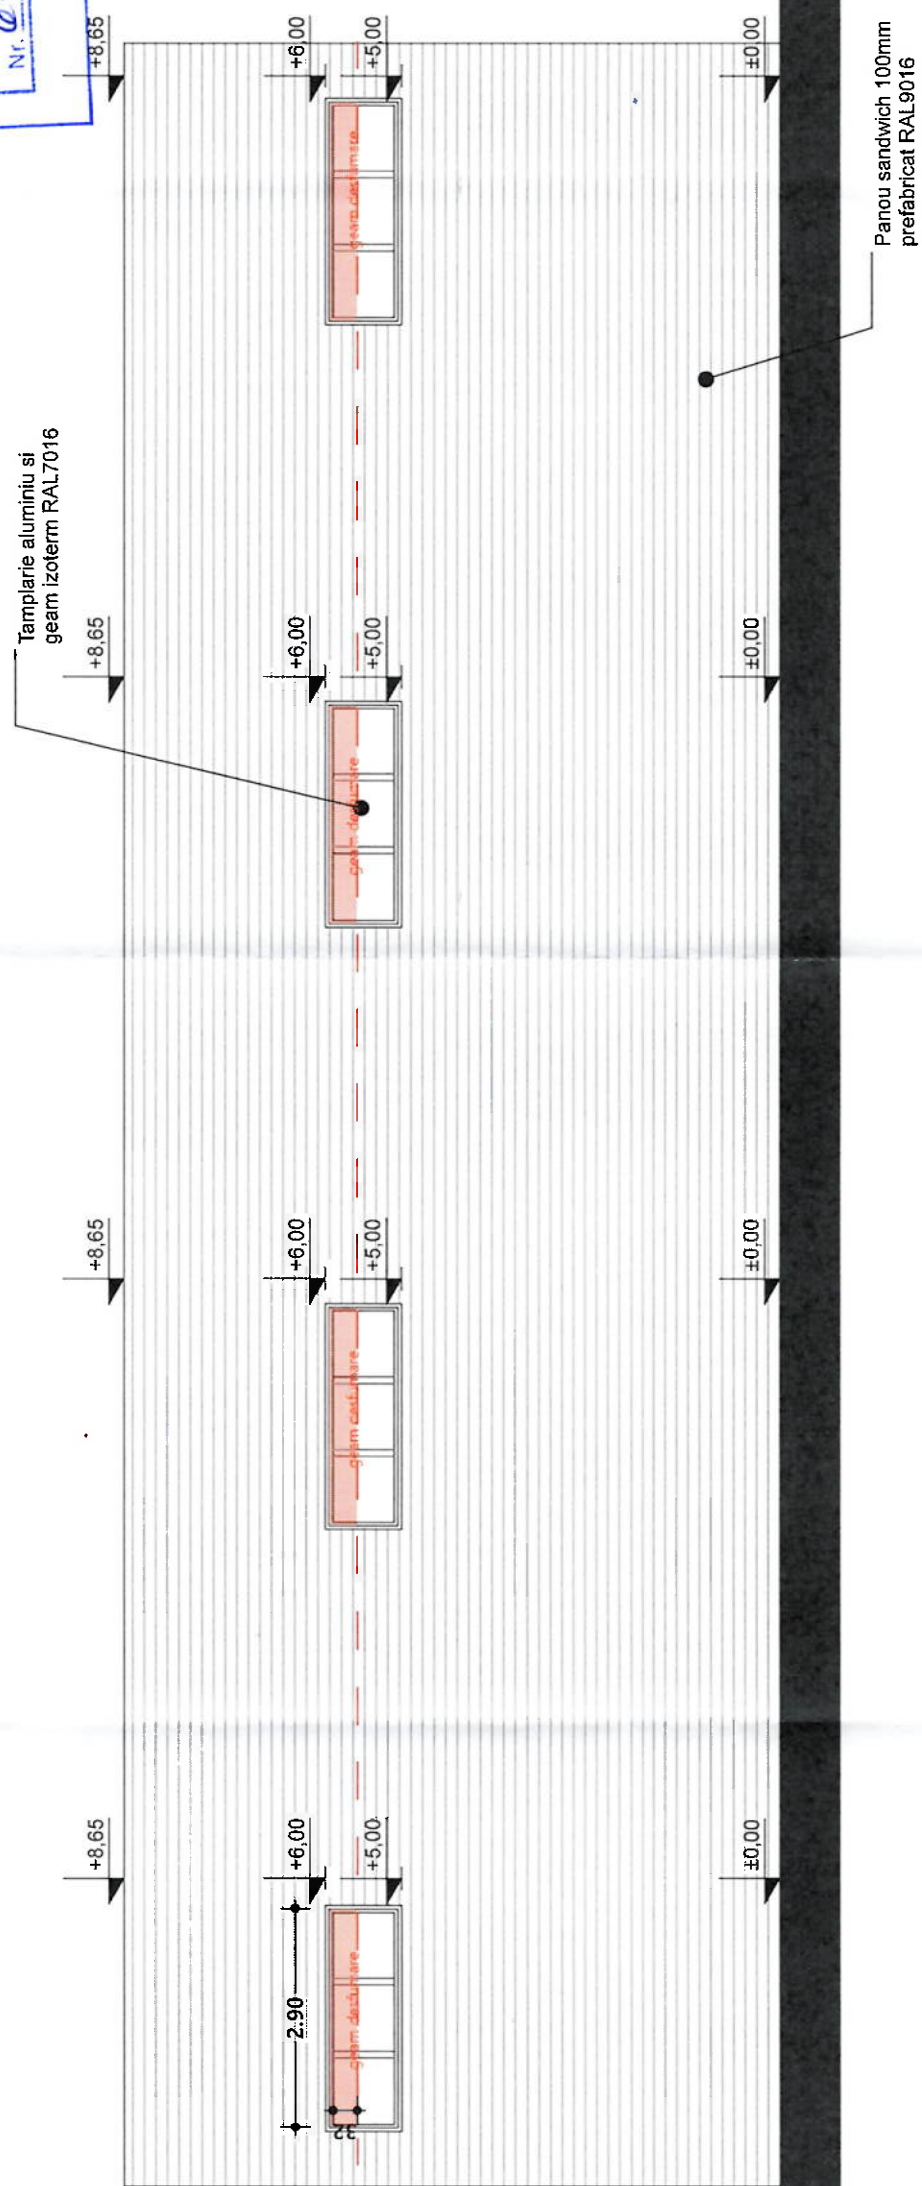


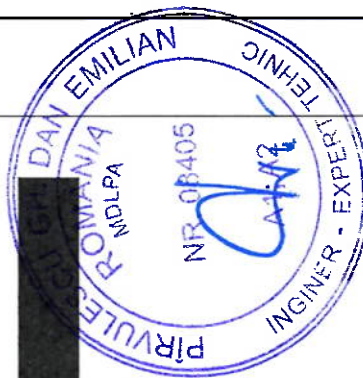

Panou sandwich 100mm
prefabricat RAL9016

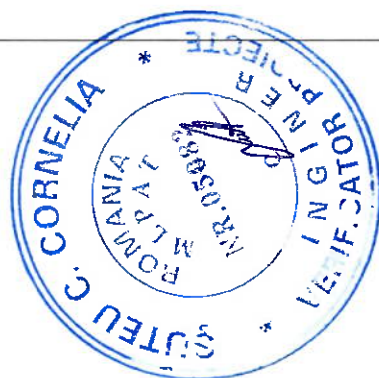

ORDINUL ARHITECTILOR
DIN ROMÂNIA
6603
Cristina-Maria
PĂTRASCU-BABA

Architect

[illegible]