
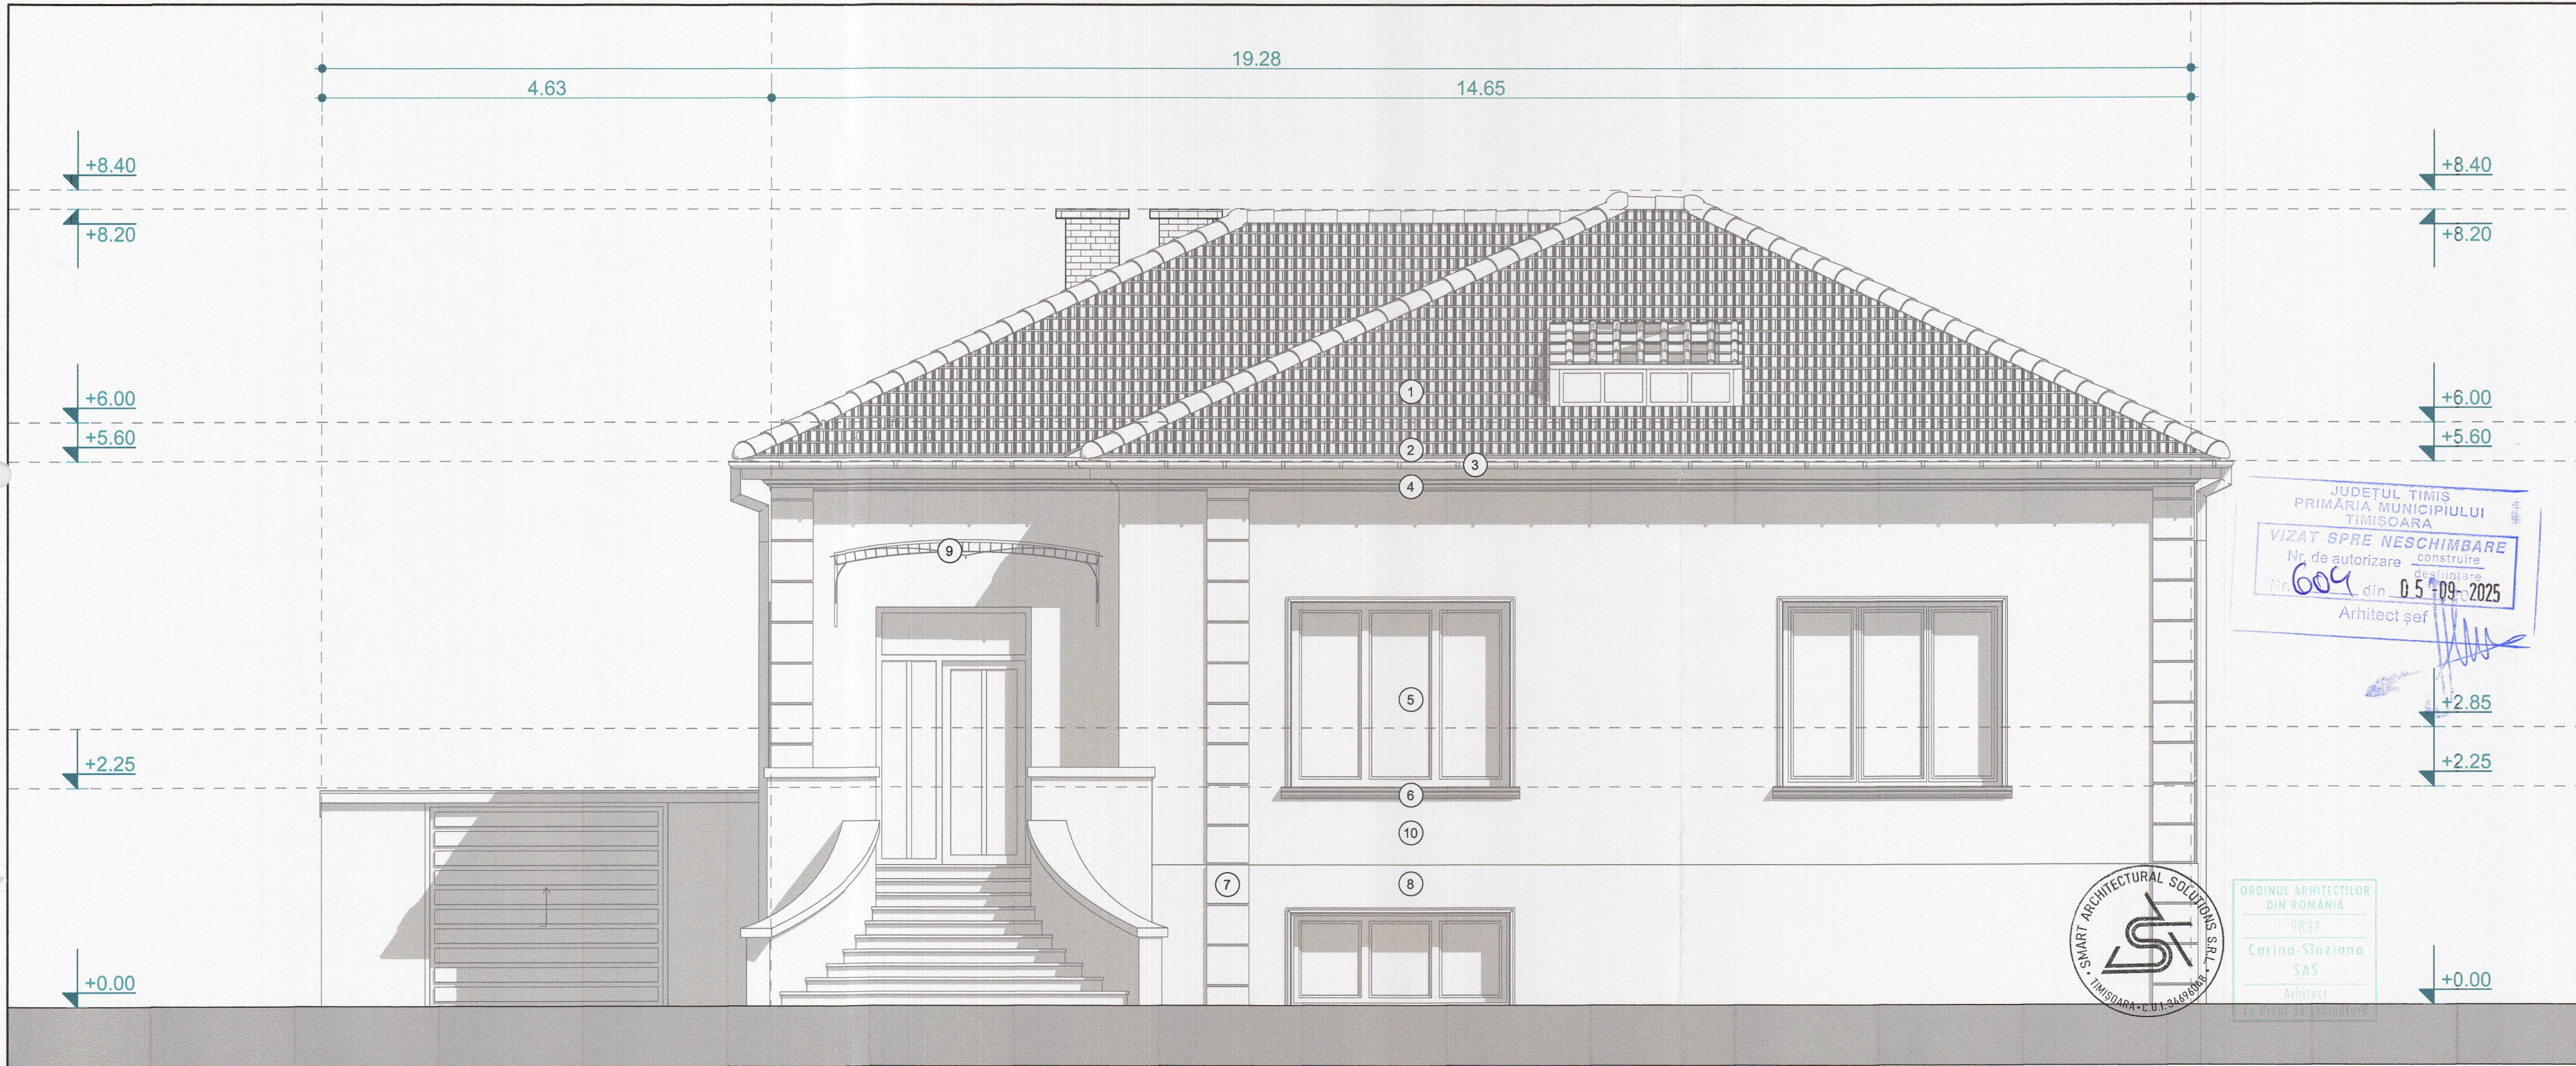


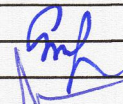

FAȚADĂ PRINCIPALĂ PROPUȘĂ SC. 1:50

1. Țiglă ceramică, culoare maro
2. Jgheaburi și burlane metalice rectangulare, vopsite multistrat culoare gri antracit RAL 7015
3. Închidere streășină din lemn vopsit multistrat culoare alb NCS S 0500 N
4. Profile de cornișă decorative finisate cu tencuială decorativă structurată de exterior culoare alb NCS S 0500 N
5. Tâmplărie uși și ferestre termoeicientă din PVC, culoare alb RAL 8016, geam cu sticlă clară triplustratificat
6. Ancadramente decorative ferestre finisate cu tencuială decorativă structurată de exterior culoare alb NCS S 0500 N
7. Bosaje decorative decorative finisate cu tencuială decorativă structurată de exterior culoare alb NCS S 0500 N
8. Soclu finisat cu tencuială decorativă structurată de exterior culoare alb NCS S 0500 N
9. Copertină decorativă din fier forjat vopsit multistrat culoare gri antracit RAL 7015
10. Fațadă finisată cu tencuială decorativă structurată de exterior culoare alb NCS S 0500 N

Acest proiect și informațiile cuprinse în el nu pot fi modificate, copiate, reproduse sau utilizate, total sau parțial, decât cu acordul scris al S.C. SMART ARCHITECTURAL SOLUTIONS S.R.L. și nu vor fi folosite în alt scop decât cel pentru care au fost elaborate.					
VERIFICATOR/ EXPERT	NUME	SEMNĂTURA	CERINȚA	REFERAT/ EXPERTIZĂ NR./ DATA	
Proiectant general și de specialitate arhitectură:  SMART ARCHITECTURAL SOLUTIONS S.R.L. str. Lucieșului, nr. 9-11, bloc A, ap. 45, cam. 1, mun. Timișoara, jud. Timiș, telefon: 0741 988 948 mail: office.architecturalsolutions@gmail.com			Proiect nr.: 38/2025	Beneficiar: Luca Codruța Aplasament: jud. Timiș, Mun. Timișoara, str. Stuparilor nr. 1 C.F. NR. 404056	Faza: D.T.A.C.
ȘEF PROIECT	NUME	SEMNĂTURA	Scara: 1:50	Titlu proiect: „Desființare parțială construcție identificată prin nr. cad. 404056-C1 (spațiu comercial D+P) și desființare construcție identificată prin nr. cad. 404056-C4 (anexă P)”	Planșa nr.: A.15
PROIECTAT	arh. Carina Sas		Data: 07.2025	Titlu planșă: Fațada principală propusă	
DESENAT	arh. Claudiu Artenie				