


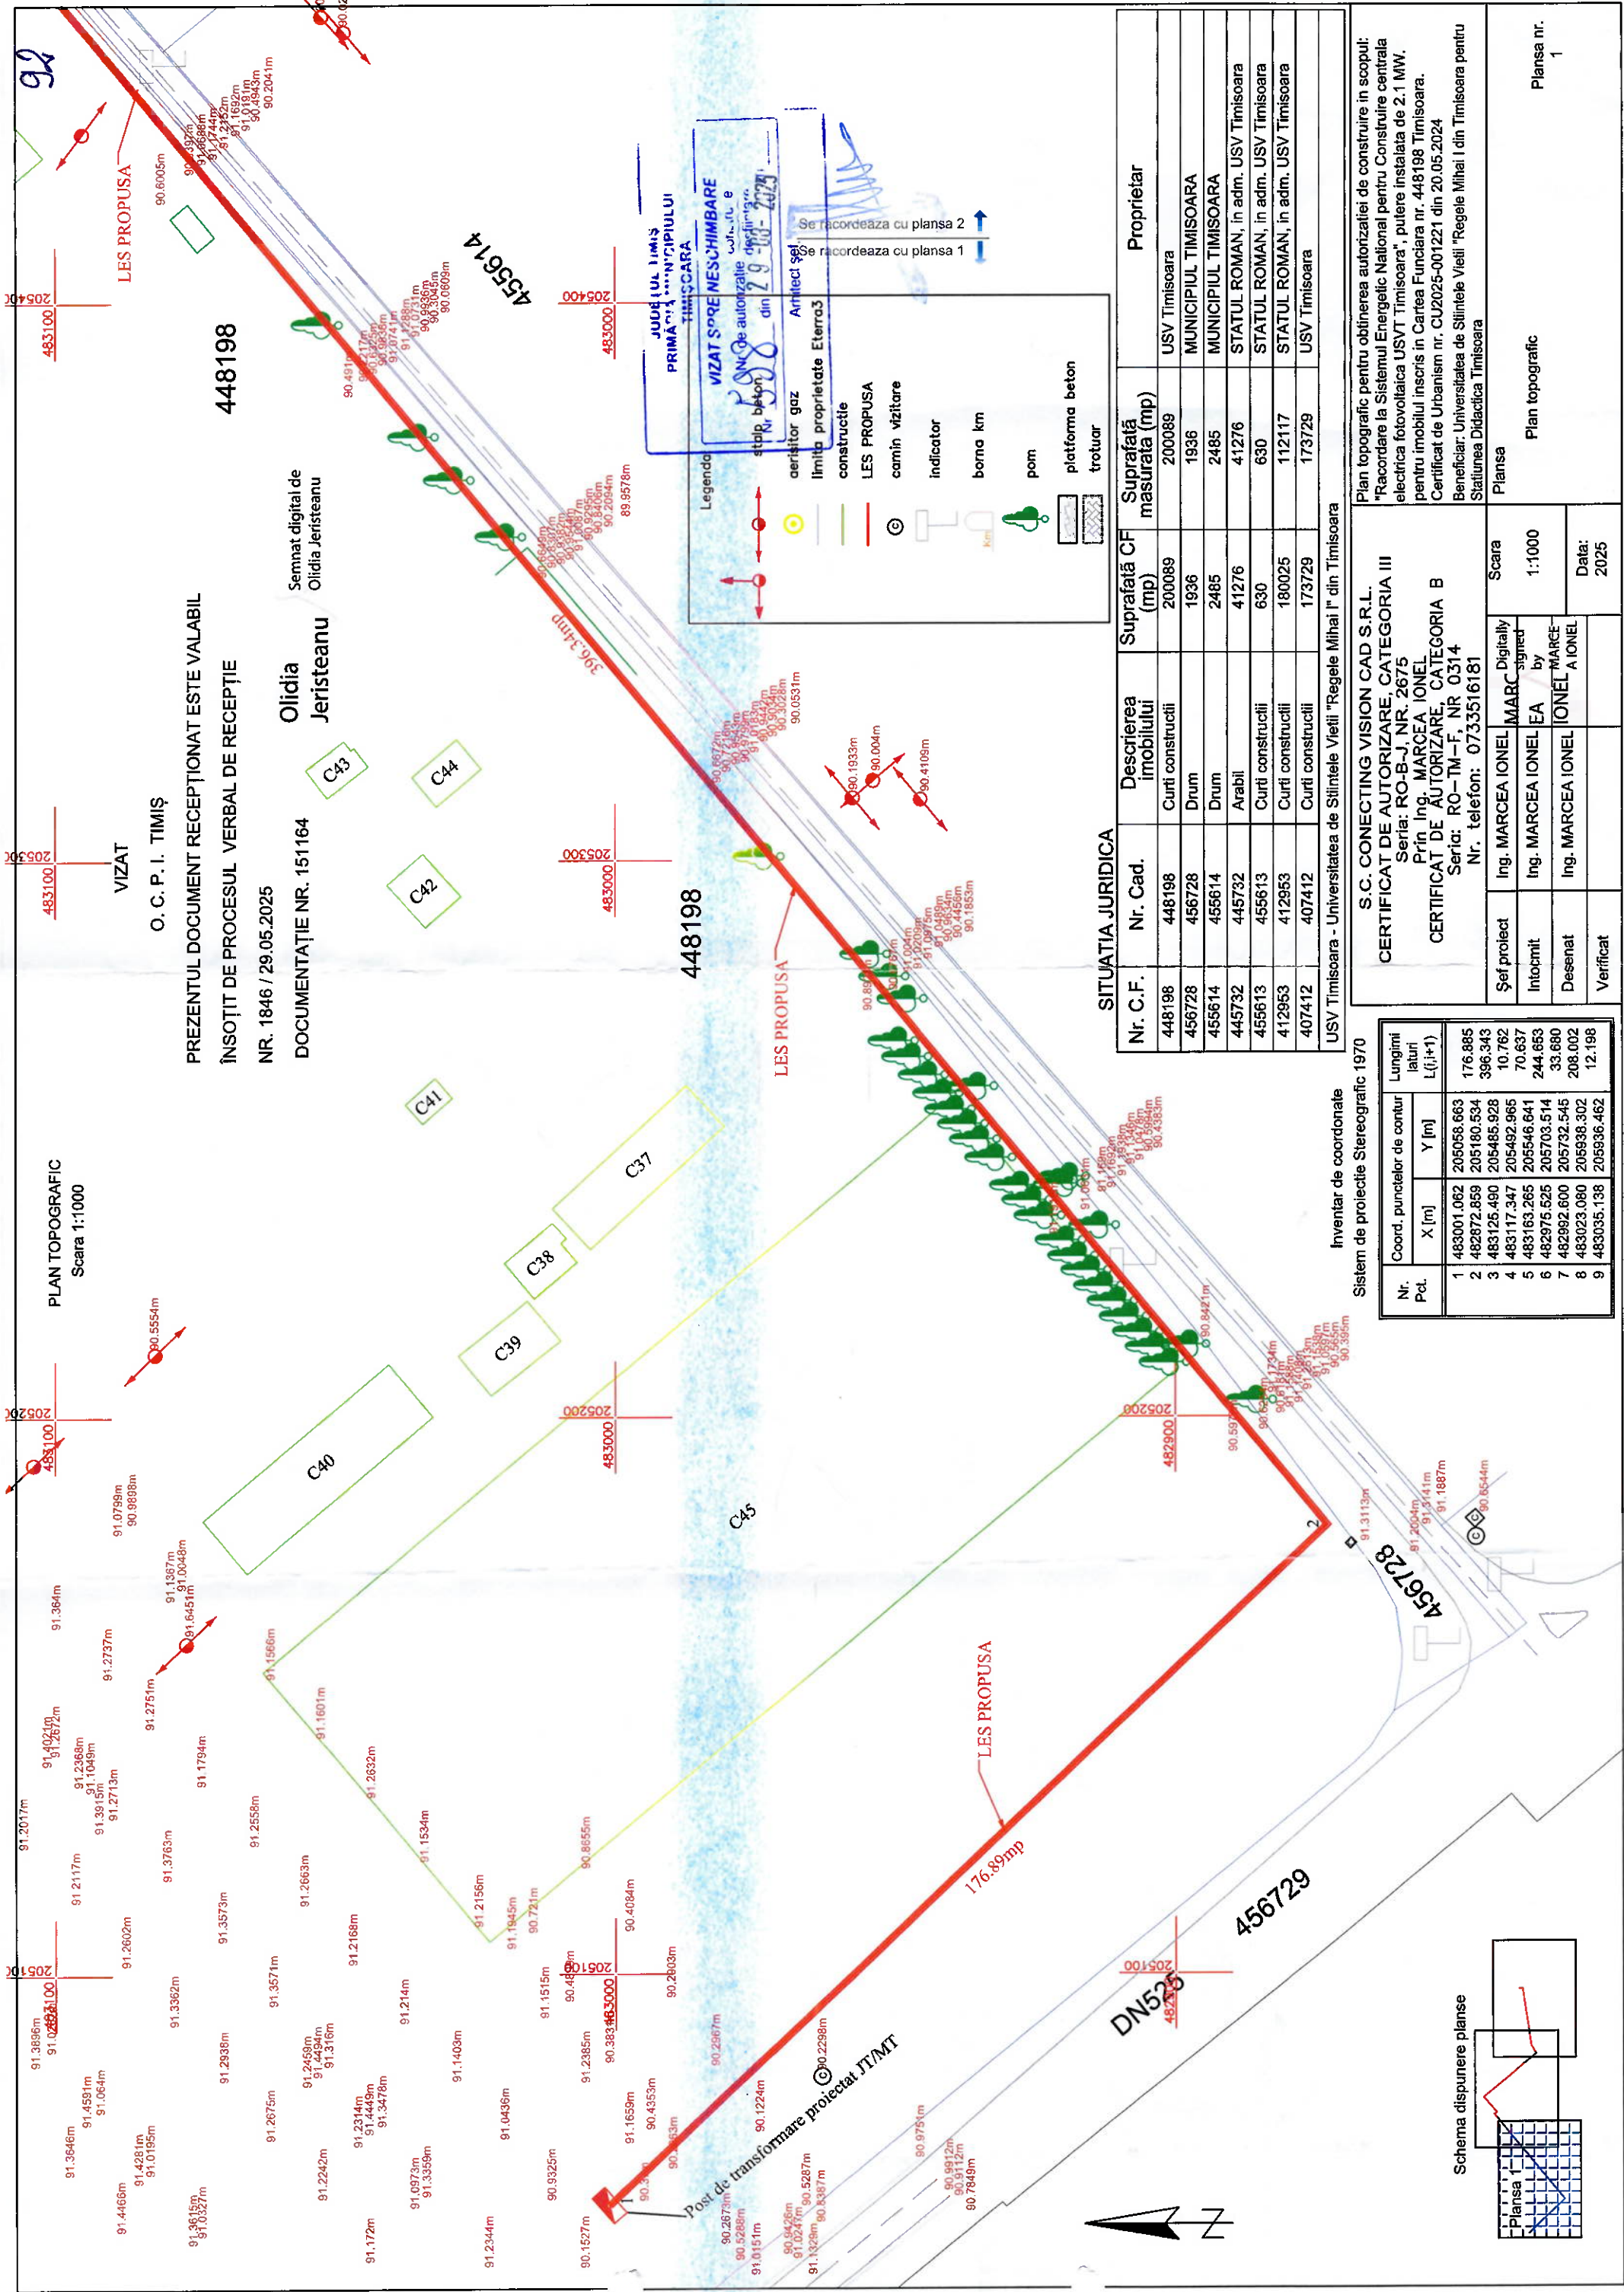


SITUAȚIA JURIDICĂ

Nr. C.F.	Nr. Cad.	Descrierea imobilului	Suprafață CF (mp)	Suprafață măsurată (mp)	Proprietar
448198	448198	Curti construcții	200089	200089	USV Timisoara
456728	456728	Drum	1936	1936	MUNICIPIUL TIMISOARA
455614	455614	Drum	2485	2485	MUNICIPIUL TIMISOARA
445732	445732	Arabil	41276	41276	STATUL ROMAN, in adm. USV Timisoara
455613	455613	Curti construcții	630	630	STATUL ROMAN, in adm. USV Timisoara
412953	412953	Curti construcții	180025	112117	STATUL ROMAN, in adm. USV Timisoara
407412	407412	Curti construcții	173729	173729	USV Timisoara

Inventar de coordonate Stereografice 1970

Sistem de proiectie Stereografic 1970			
Nr. Pct.	Coord. punctelor de contur		Lungimi latari $L_i(j+1)$
	X [m]	Y [m]	
1	483001.062	205058.663	176.885
2	482872.859	205180.534	396.343
3	483125.490	205485.928	10.762
4	483117.347	205492.965	70.637
5	483163.265	205546.641	244.653
6	482975.525	205703.514	33.680
7	482982.600	205732.545	208.002
8	483023.080	205936.302	12.198
9	483035.138	205936.462	

Schema dispunere planse

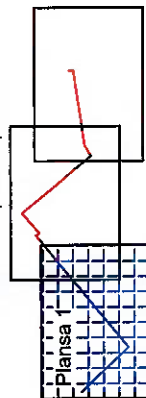

Plan topografic pentru obtinerea autorizatiei de construire in scopul: "Racordare la Sistemul Energetic National pentru Construire centrala electrica fotovoltaica USVT Timisoara", putere instalata de 2.1 MW, pentru imobilul inscris in Cartea Funciara nr. 448198 Timisoara. Certificat de Urbanism nr. CU2025-001221 din 20.05.2024 Beneficiar: Universitatea de Stiintele Vietii "Regele Mihai I din Timisoara pentru Statutarea Didactica Timisoara

S.C. CONNECTING VISION CAD S.R.L.
CERTIFICAT DE AUTORIZARE, CATEGORIA III
Seria: RO-B-J, NR. 2675
Prin Ing. MARCEA IONEL
CERTIFICAT DE AUTORIZARE, CATEGORIA B
Seria: RO-TM-F, NR. 0314
Nr. telefon: 0733516181

Șef proiect	Ing. MARCEA IONEL	Digitally signed	Scara	1:1000
Intocmit	Ing. MARCEA IONEL	EA		
Desenat	Ing. MARCEA IONEL	IONEL A IONEL		
Verificat				

Plan topografic
Planșa nr. 1

Data: 2025