


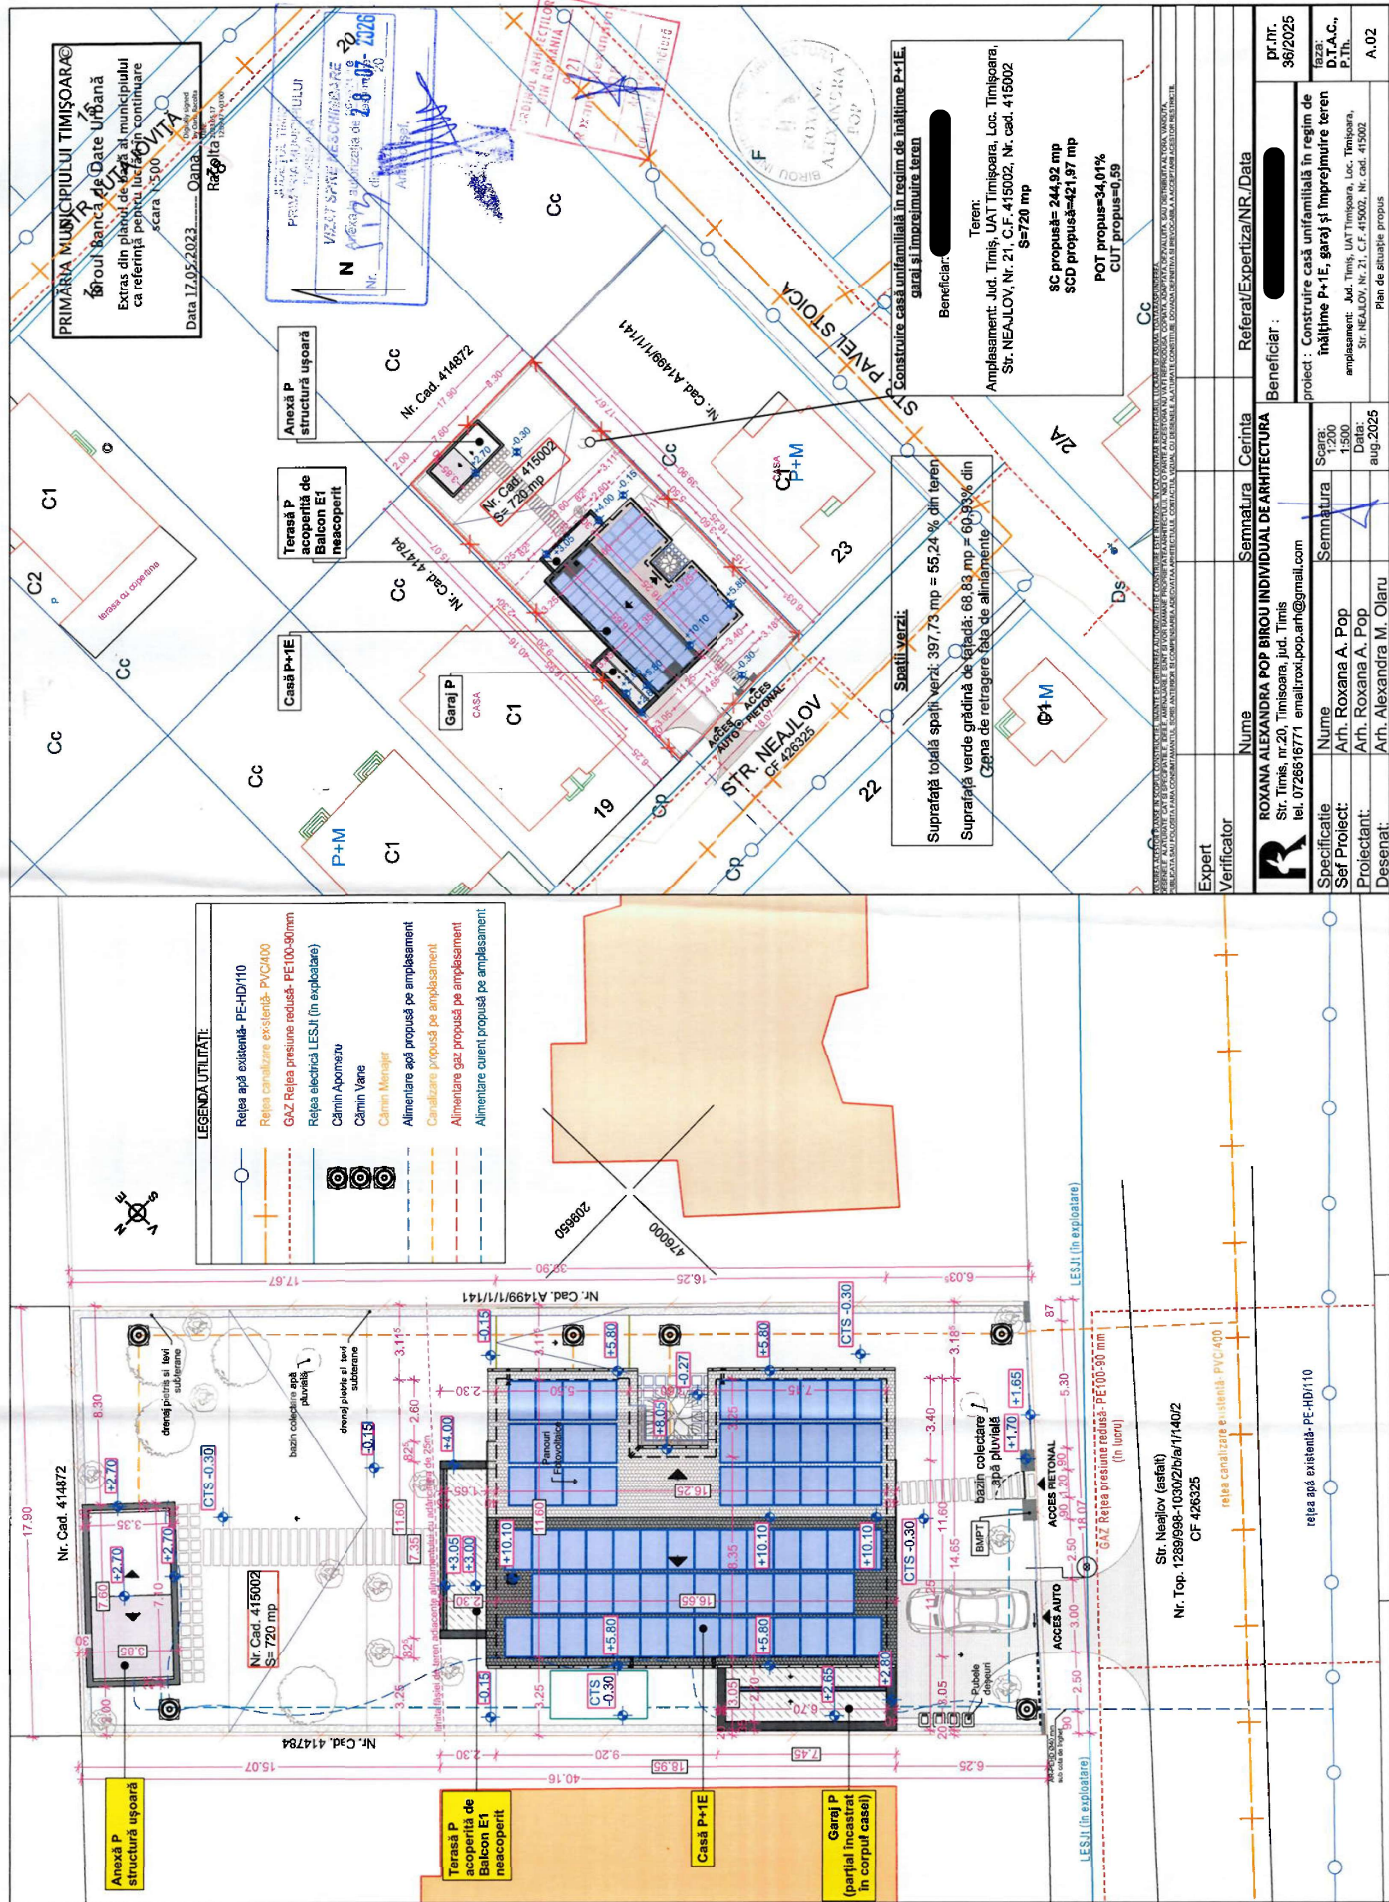

PRIMĂRIA MUNICIPIULUI TIMIȘOARA
Extras din planul de urbanism al municipiului
ca referință pentru lucrările de continuare
scara 1:500
Data 17.05.2023
Data 17.05.2023

Anexă P
structură ușoară

Terasă P
acoperită de
Balcon E1
neacoperit

Casă P+1E

Garaj P

C1

C2














Nr. Cad. 414872

Nr. Cad. 414784

Nr. Cad. 41499/1/141

Nr. Cad. 415002


