


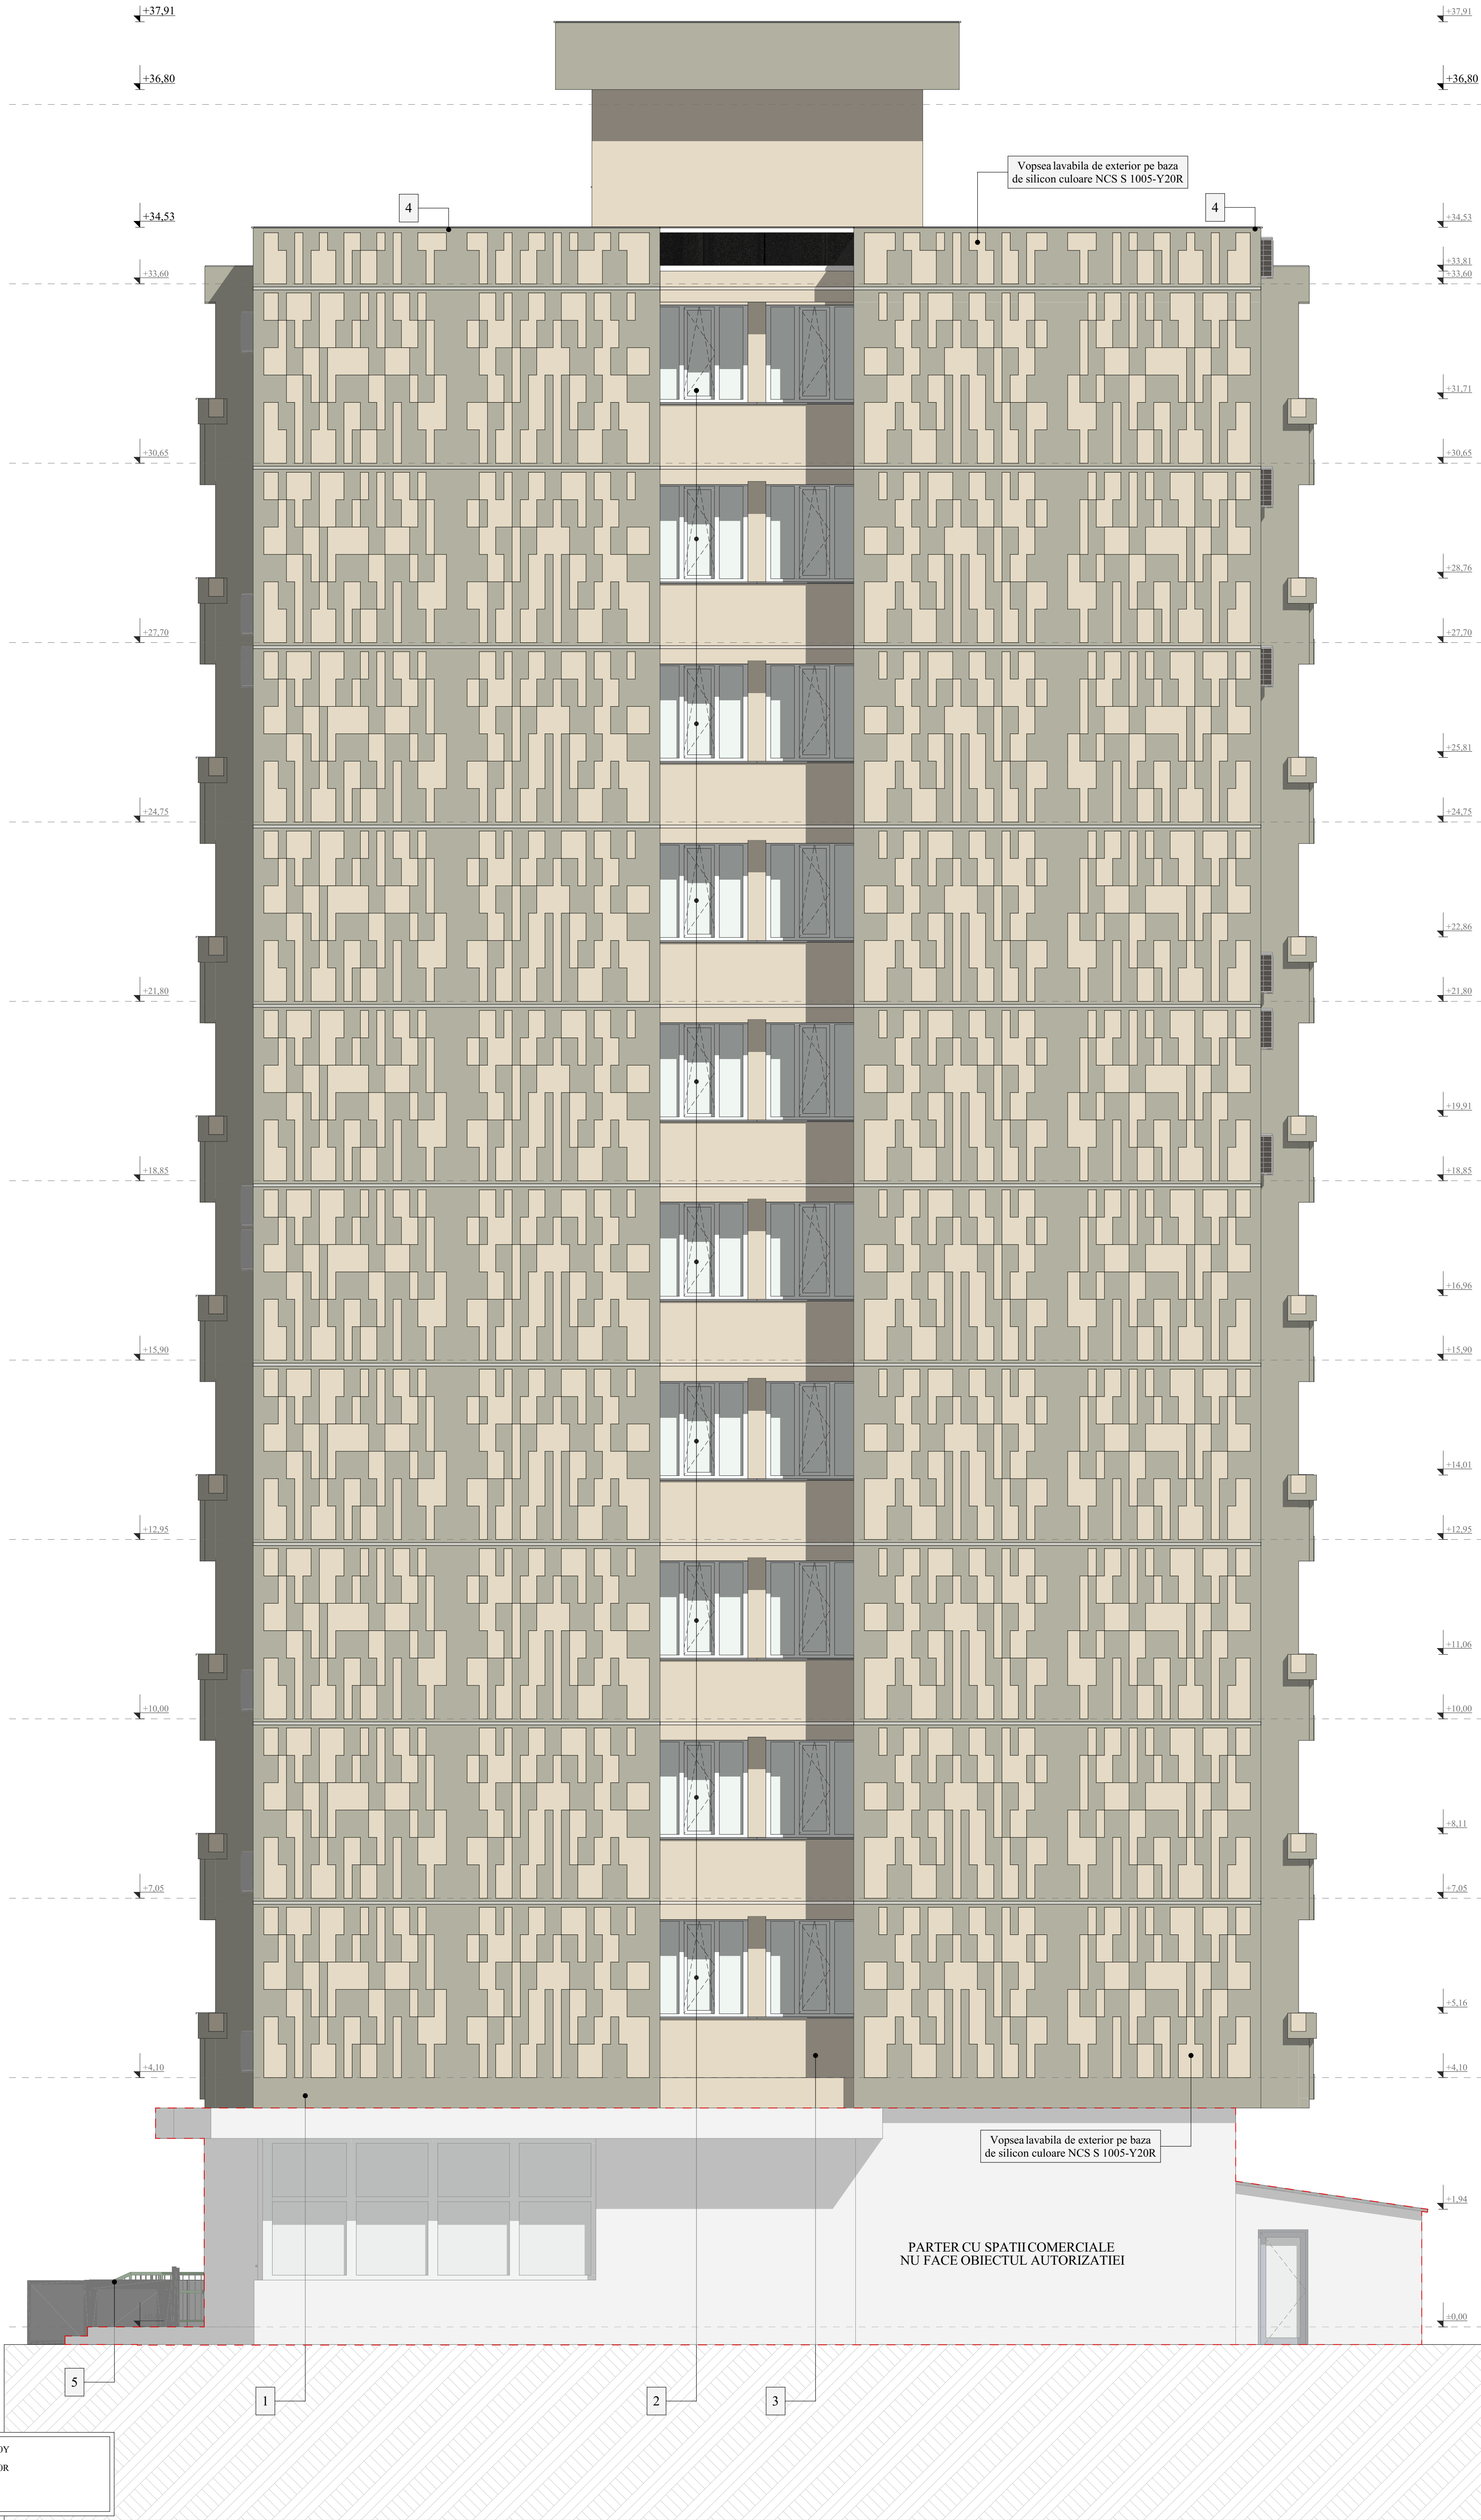

Semnatura Digitale colectiv de elaborare si verificare:					
Acest document este proprietatea societatii PLANTECT RR A2T SRL si nu poate fi folosit,transmis sau reprodus total sau partial fara autorizarea expresa si serializarea sa trebuie sa fie conforma celei pentru care a fost elaborat.Documentul este valabil numai cu semnatura si stampila in original/digital					
Verificator:					
Nume:	PLANTECH RR A2T S.R.L.	Semnatura:	Cerinta:	Referat / nr. / data	
			Beneficiar :	Municipiul Timisoara	Proiect nr: 45/2025
			Denumire proiect :	Creterea performanței energetice a blocului de locuințe situat pe str.Calea Circumvalatiunii nr. 69	Scara 1:50
			Denumire planșă :	FATAEIST - PROPUSA	Faza DTAC
					Planșă A-26
GRAPHISOFT	Licenta Archicad 28				
Arhitect	Nume	Scara			
Șef de proiect :	Arh. Popa Andrei-Bogdan				
Proiectant :	Arh. Popa Andrei-Bogdan				
Redactat :	Arh. Popa Andrei-Bogdan				