



FATADA F03

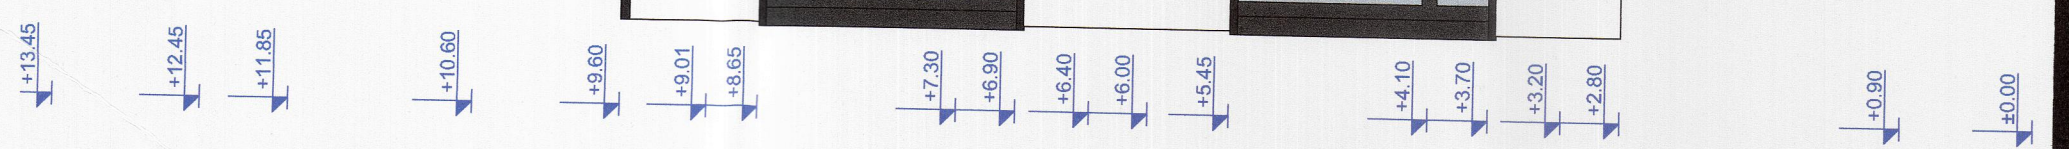


FATADA F04

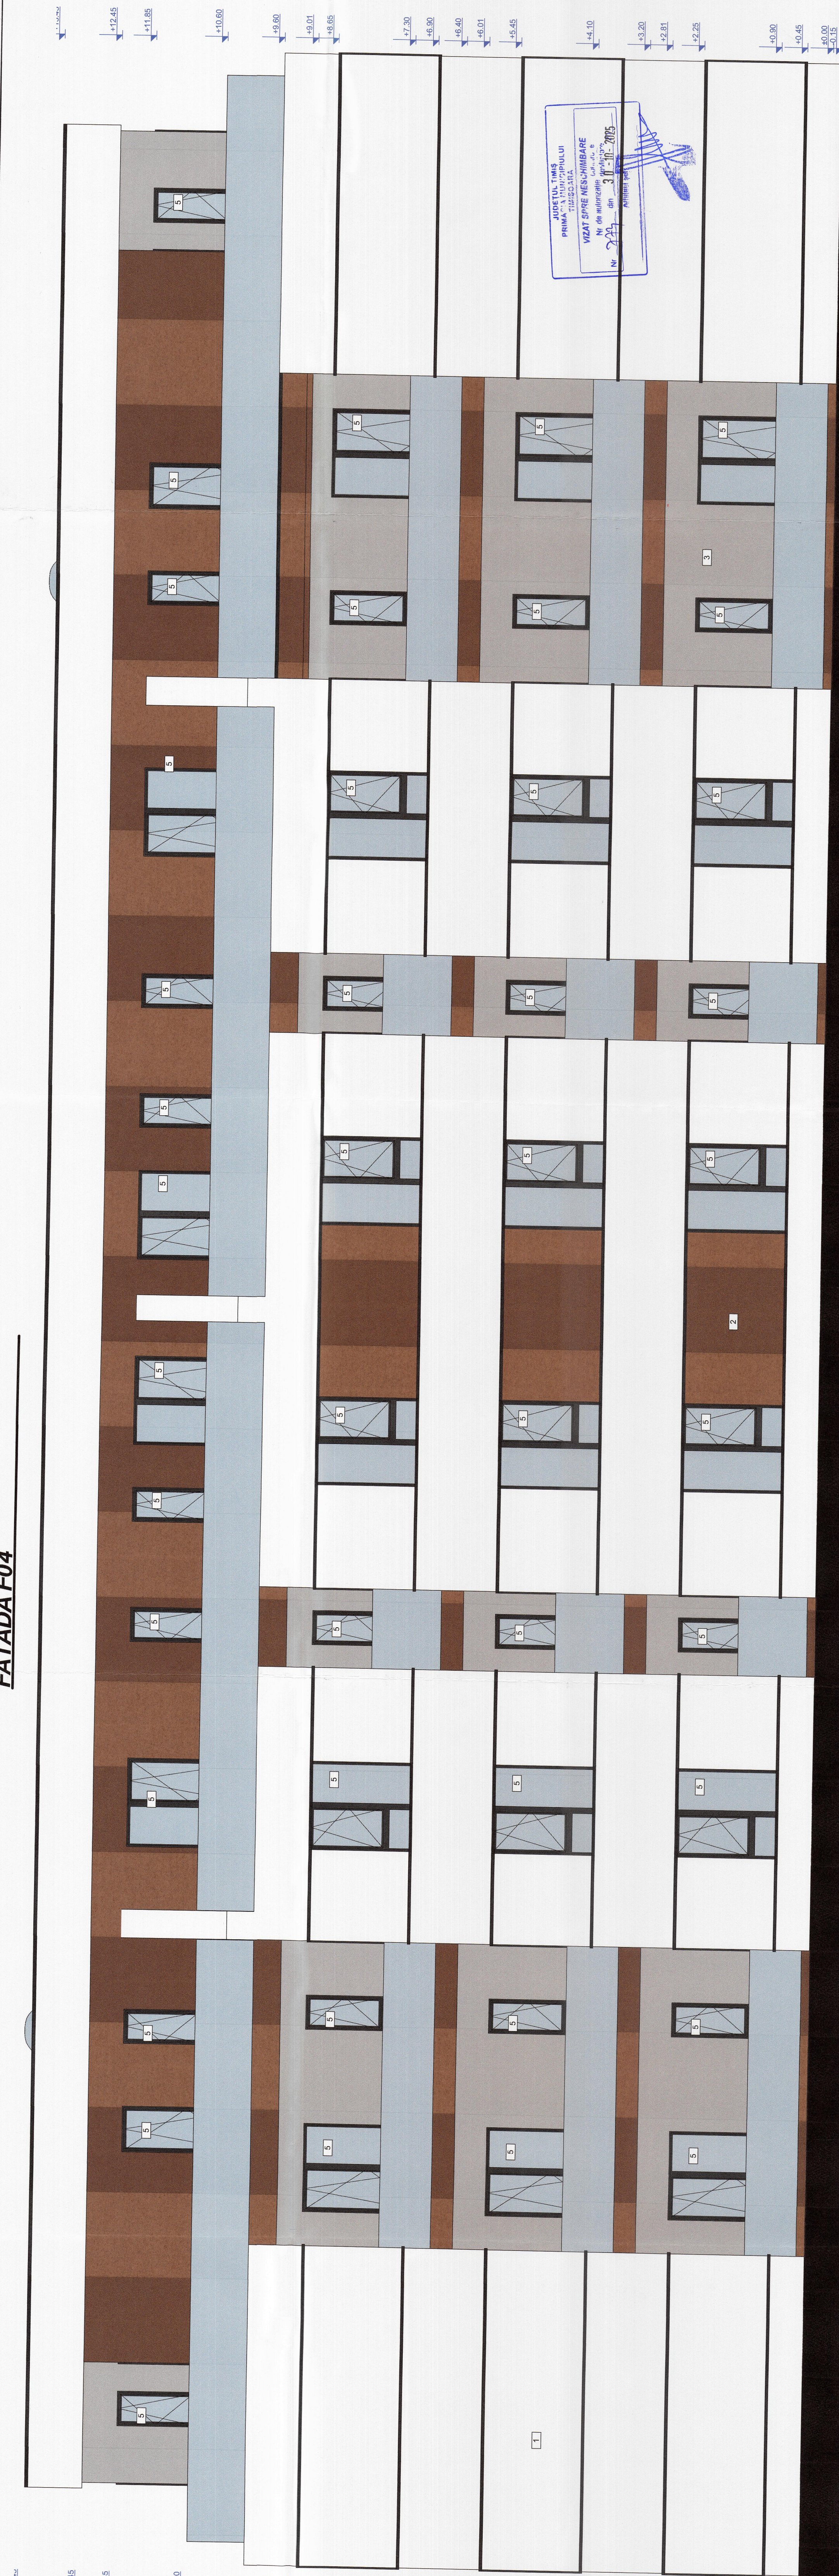

- | | |
|---|--|
| 1 | Tencuiala decorativa |
| 2 | Tencuiala decorativa |
| 3 | Tencuiala decorativa |
| 4 | Uscă cu geam termopozant și lamplărie din PVC |
| 5 | Fereastră cu geam termopozant și lamplărie din PVC |
| 6 | Sort de tablă cu pleurador |
| 7 | Balustradă/ mână curentă din sticlă securizată |
| 8 | Nultri |
| 9 | Tencuiala decorativa |

- Culcane NCS S 0500-N
Culcane NCS S 6005-G80Y
Culcane NCS S 5005-B20G
Culcane NCS S 7502-B
Culcane NCS S 7502-B
Culcane NCS S 7502-B
Culcane NCS S 7502-B
Culcane NCS S 7502-B

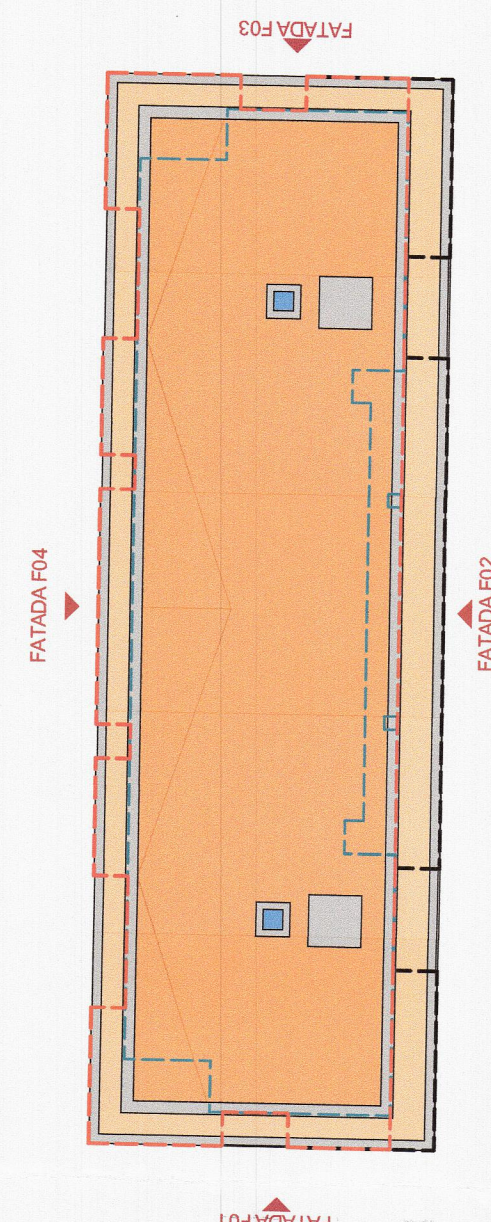[illegible]