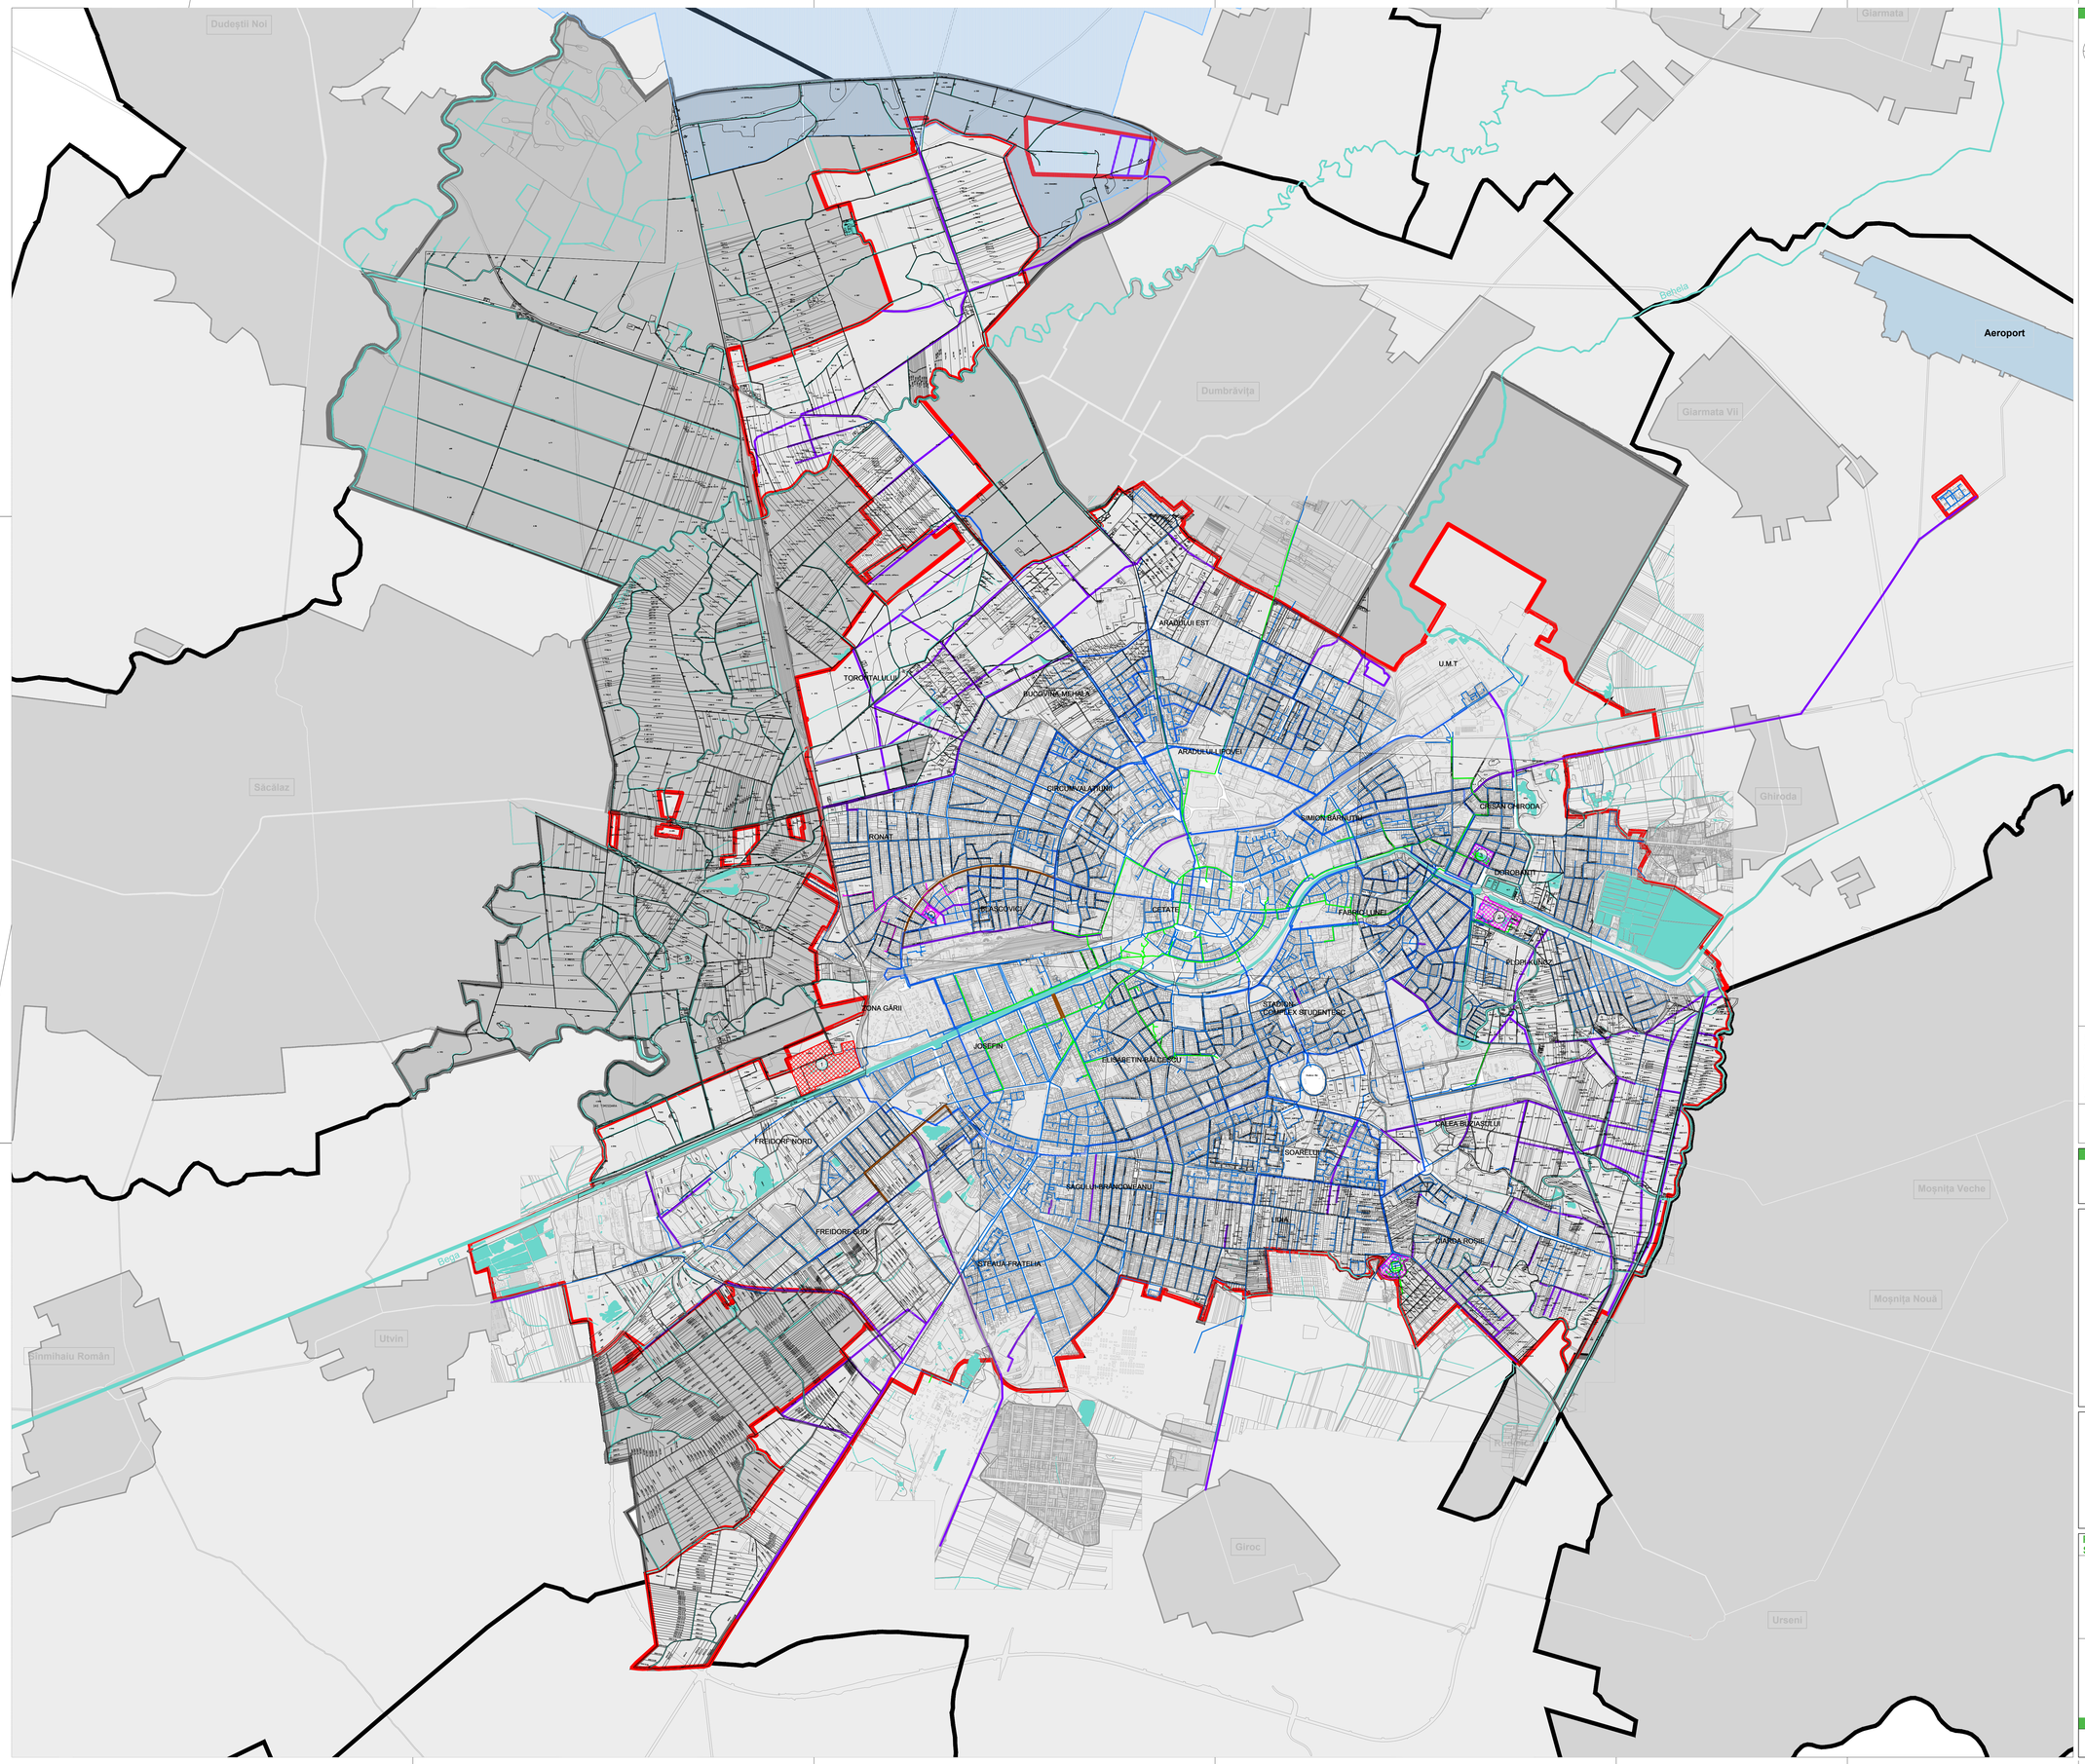

LEGENDA

N

- LIMITA EXTRAVILAN
- LIMITA INTRAVILAN
- CONDUCTĂ DE APĂ POTABILĂ EXISTENTĂ
- CONDUCTĂ DE APĂ INDUSTRIALĂ EXISTENTĂ
- CONDUCTĂ DE APĂ DE LA FORAJ EXISTENTĂ
- CONDUCTĂ DE APĂ CE SE VA REABILITA
- EXTINDERE REȚEA DE ALIMENTARE CU APĂ ȘI CANALIZARE
- SIT NATURA 2000 ROSCI0277 BECICHERECU MIC
- ZONĂ DE SIGURANȚĂ/DE PROTECȚIE A MAGISTRALEI DE APĂ:10 m st./sr. de la generatoarea conductei conform HG 930/2005
- CURSURI APE
- STAȚIA DE TRATARE A APEI (STA) RONAT
- STAȚIA DE TRATARE A APEI (STA) URSENI
- STAȚIA DE TRATARE A APEI (STA) BEGA
- UZINA DE APĂ INDUSTRIALĂ
- STAȚIA DE EPURARE

SURSE:
Zona de protecție:
Distanțe minime intre zonele protejate și o serie de unități care produc disconfort și unele riscuri sanitare conform OG. nr.536/1997, OG 493/2007,OUG 12/1998, HG 930/2005, L 107/1996, Ordin 227/2006.
Zone de protecție sanitară și hidrogeologică:
Hotărâre nr.930/11.08.2005 pentru aprobarea *Normelor speciale privind caracterul și mărimea zonelor de protecție sanitară și hidrogeologică*

0m — 500m — 1km — 2.5km

Beneficiar	Municipiul Timişoara
	bd. C.D. Loga, nr. 1, 300030 Timişoara, jud. Timiş tel/ fax. 0256408300/0256490635, eMail: primariatm@primariatm.ro www.primariatm.ro

Asociaţi contract	
	s.c. planwerk s.r.l. arhitectură + urbanism str. Clemenceau 3, 400021, Cluj Napoca 0264/439488, eMail: office@planwerkcluj.org www.planwerkcluj.org
	s.c. VITAMIN Architects s.r.l. bd. 3 August 1919, nr. 6, 300092, Timişoara tel./fax: 0256433550 www.vitamina.ro
	s.c. IHS Romania s.r.l. str. Victor Eftimiu, nr. 5-7, 010153 Bucureşti tel./fax: 0213137475, eMail: office@ihs-romania.ro www.ihs-romania.ro
	s.c. PROIECT BIHOR s.a. str. General Magheru, nr. 23, 410057 Oradea tel.: 0259415827, fax: 0259415353 eMail: proiect.bihor@rdsor.ro www.proiect-bihor.ro

Proiectant general

s.c. planwerk s.r.l. arhitectură + urbanism	arh. Eugen Panescu
s.c. VITAMIN Architects s.r.l.	arh. Paul Buchert
s.c. IHS Romania s.r.l.	arh. Nicolae Taralunga
s.c. PROIECT BIHOR s.a.	dir. gen. ing. Marius Coste

PLAN DIRECTOR ALIMENTARE CU APĂ-CANALIZARE ȘI ZONE DE SIGURANȚĂ/PROTECȚIE

Proiectant de specialitate	**s.c. HALCROW ROMANIA s.r.l.** ing. Florin Arimia ing. Mihai Hluscu

Halcrow
Halcrow Romania
Str.Cerul Zorilor, Nr. 85, Sector 2, Bucureşti
Tel.+40 311 065 377 Fax +40 311 065 377
Filiala Timişoara
Str. Ion Ionescu de la Oteteleş 303 -303A
Tel. +40 256 146 215
Fax+40 256 146 215
www.halcrow.com

PLANUL URBANISTIC GENERAL TIMIŞOARA 2012

Ed

Nr. contract achizitor:	Nr. contract proiectant	Nr. proiect	Data	Scara
190 / 08.10.2010	190 / 08.10.2010	U190TM	21.12.2015	-