



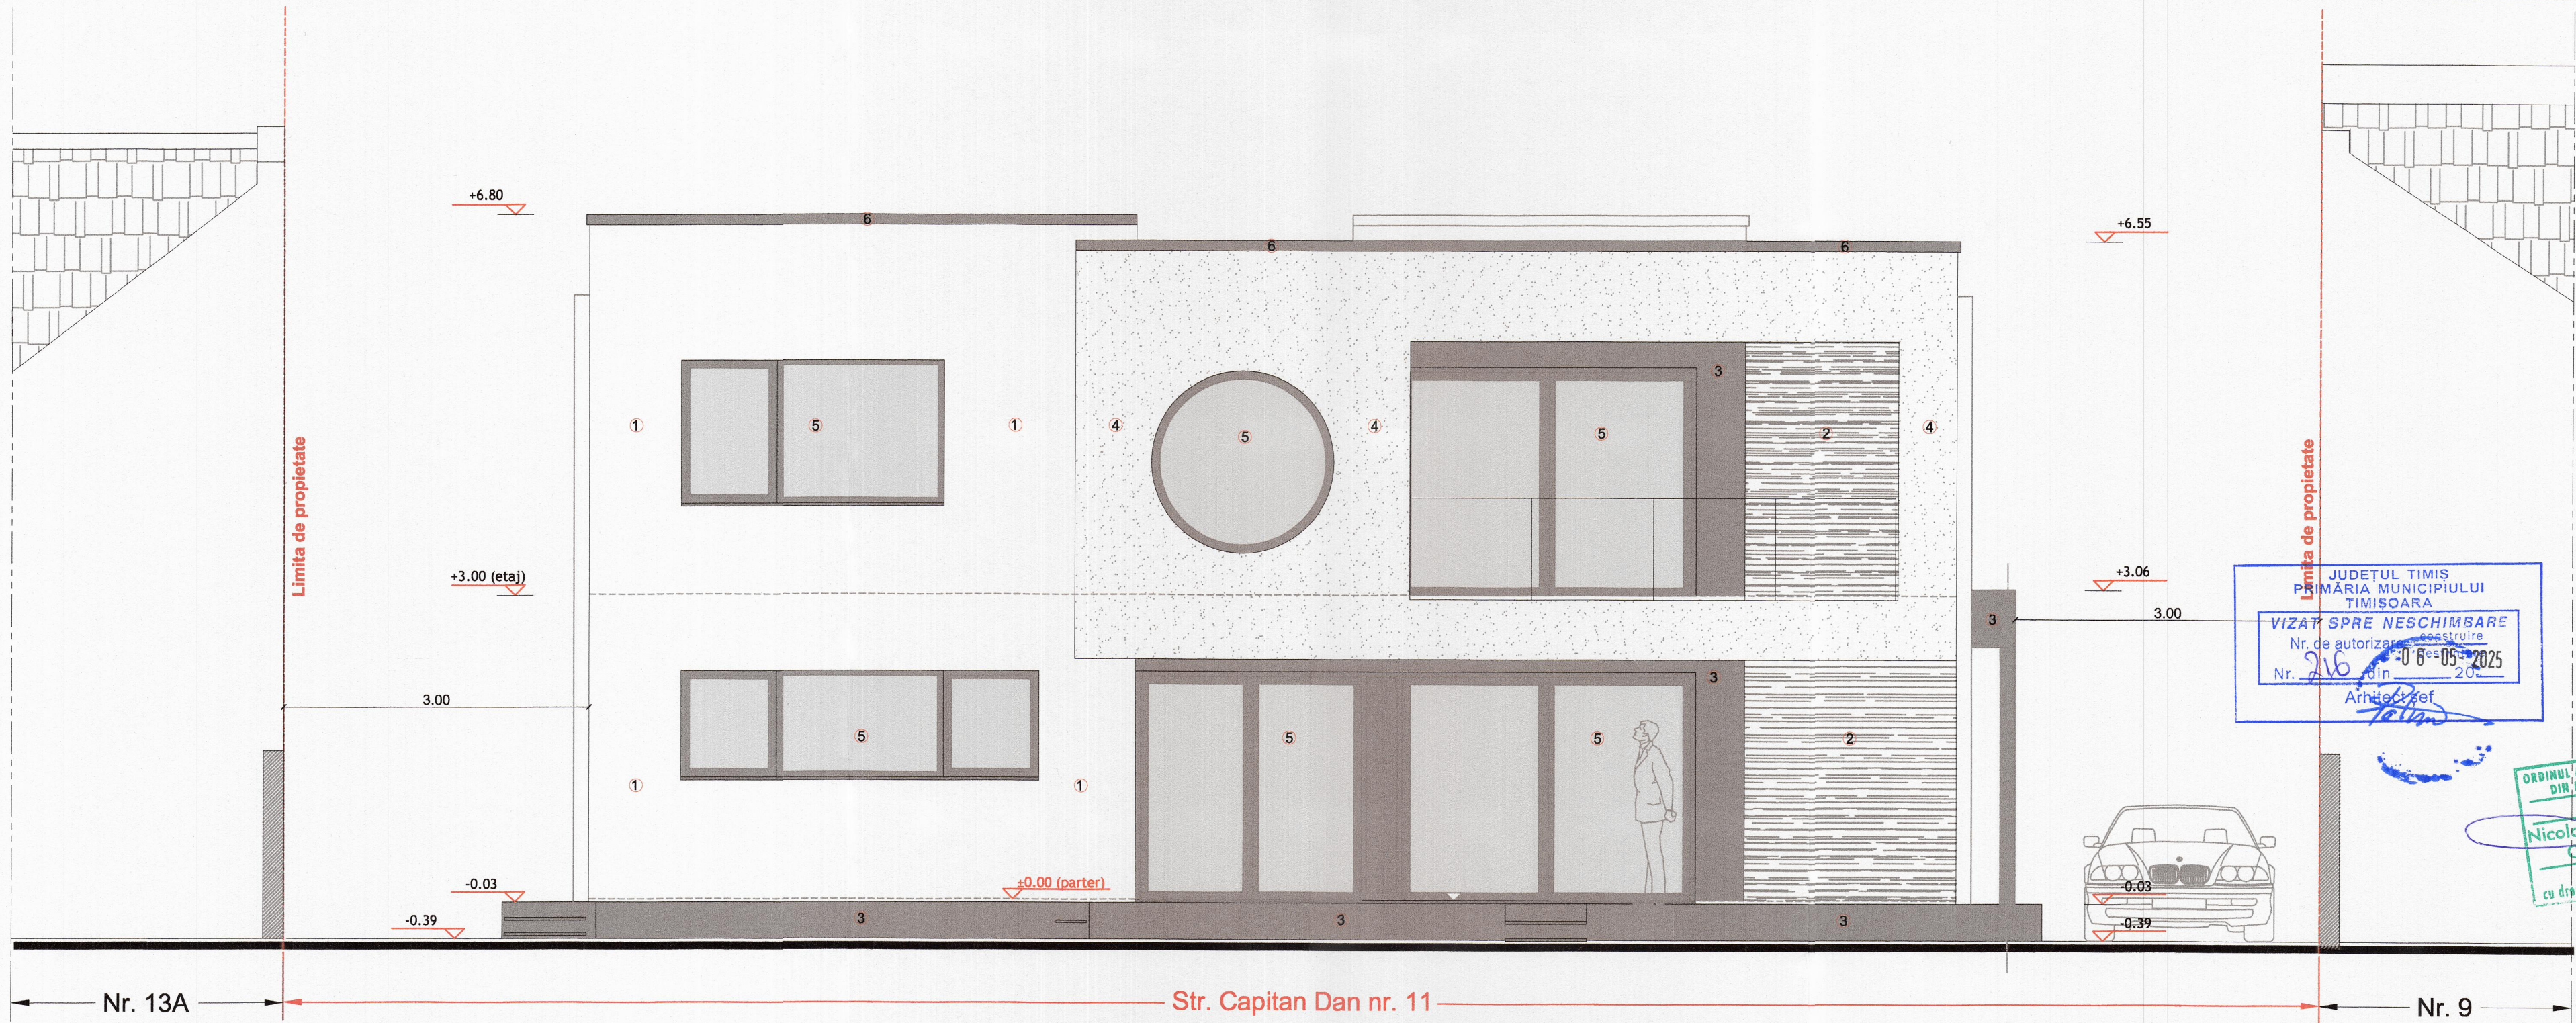

CLĂDIRILE DIN MUNICIPIUL TIMIȘOARA
CLĂDIRILE DIN CARTIERELE TIMIȘOAREI, ALTELE DECÂT CELE ISTORICE

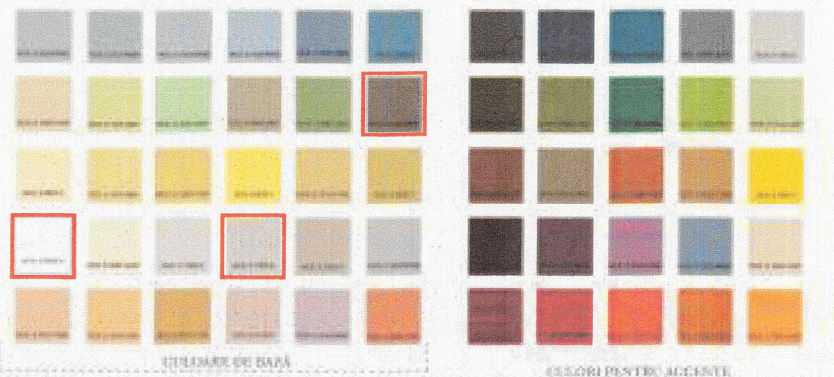

- 1 tencuială decorativă, alb
- 2 placaj piatră/klinker
- 3 tencuială decorativă, gri închis
- 4 tencuială decorativă, gri deschis
- 5 tâmplărie aluminiu/PVC cu geam termoizolant, gri închis
- 6 șorț de tablă, gri închis
- 7 burlan scurgere ape pluviale, gri închis

FATADA POSTERIOARA - VEST

STUDIOARCA
Timisoara, strada Tosca nr.14, tel/fax 0256/294218, 035/234/99, e-mail: studioarca@studioarca.ro

SEF PROIECT	arh. Claudiu OPRITA	
PROIECTAT	arh. Claudiu OPRITA t. arh. Florin GHERMAN	Sc. 1:50
DESENAT	t. arh. Florin GHERMAN	
VERIFICAT	arh. Luminita PASCU	APR. 2025

beneficiari: MELINDA și ADRIAN LUTAI
den. lucrare: Construire locuință unifamilială în regim de înălțime P+1E.
Amenajare incintă, cu păstrare acces auto existent și păstrare racorduri la utilități. Realizare împrejurimi. Organizare execuție lucrări.
adresa: mun. Timisoara, str. Capitan Dan nr. 11

FATADA VEST (POSTERIOARA)

pr. nr.
480.1/2024
faza
D.T.A.C. + PTh
pl. nr.
10 A
rev.01