



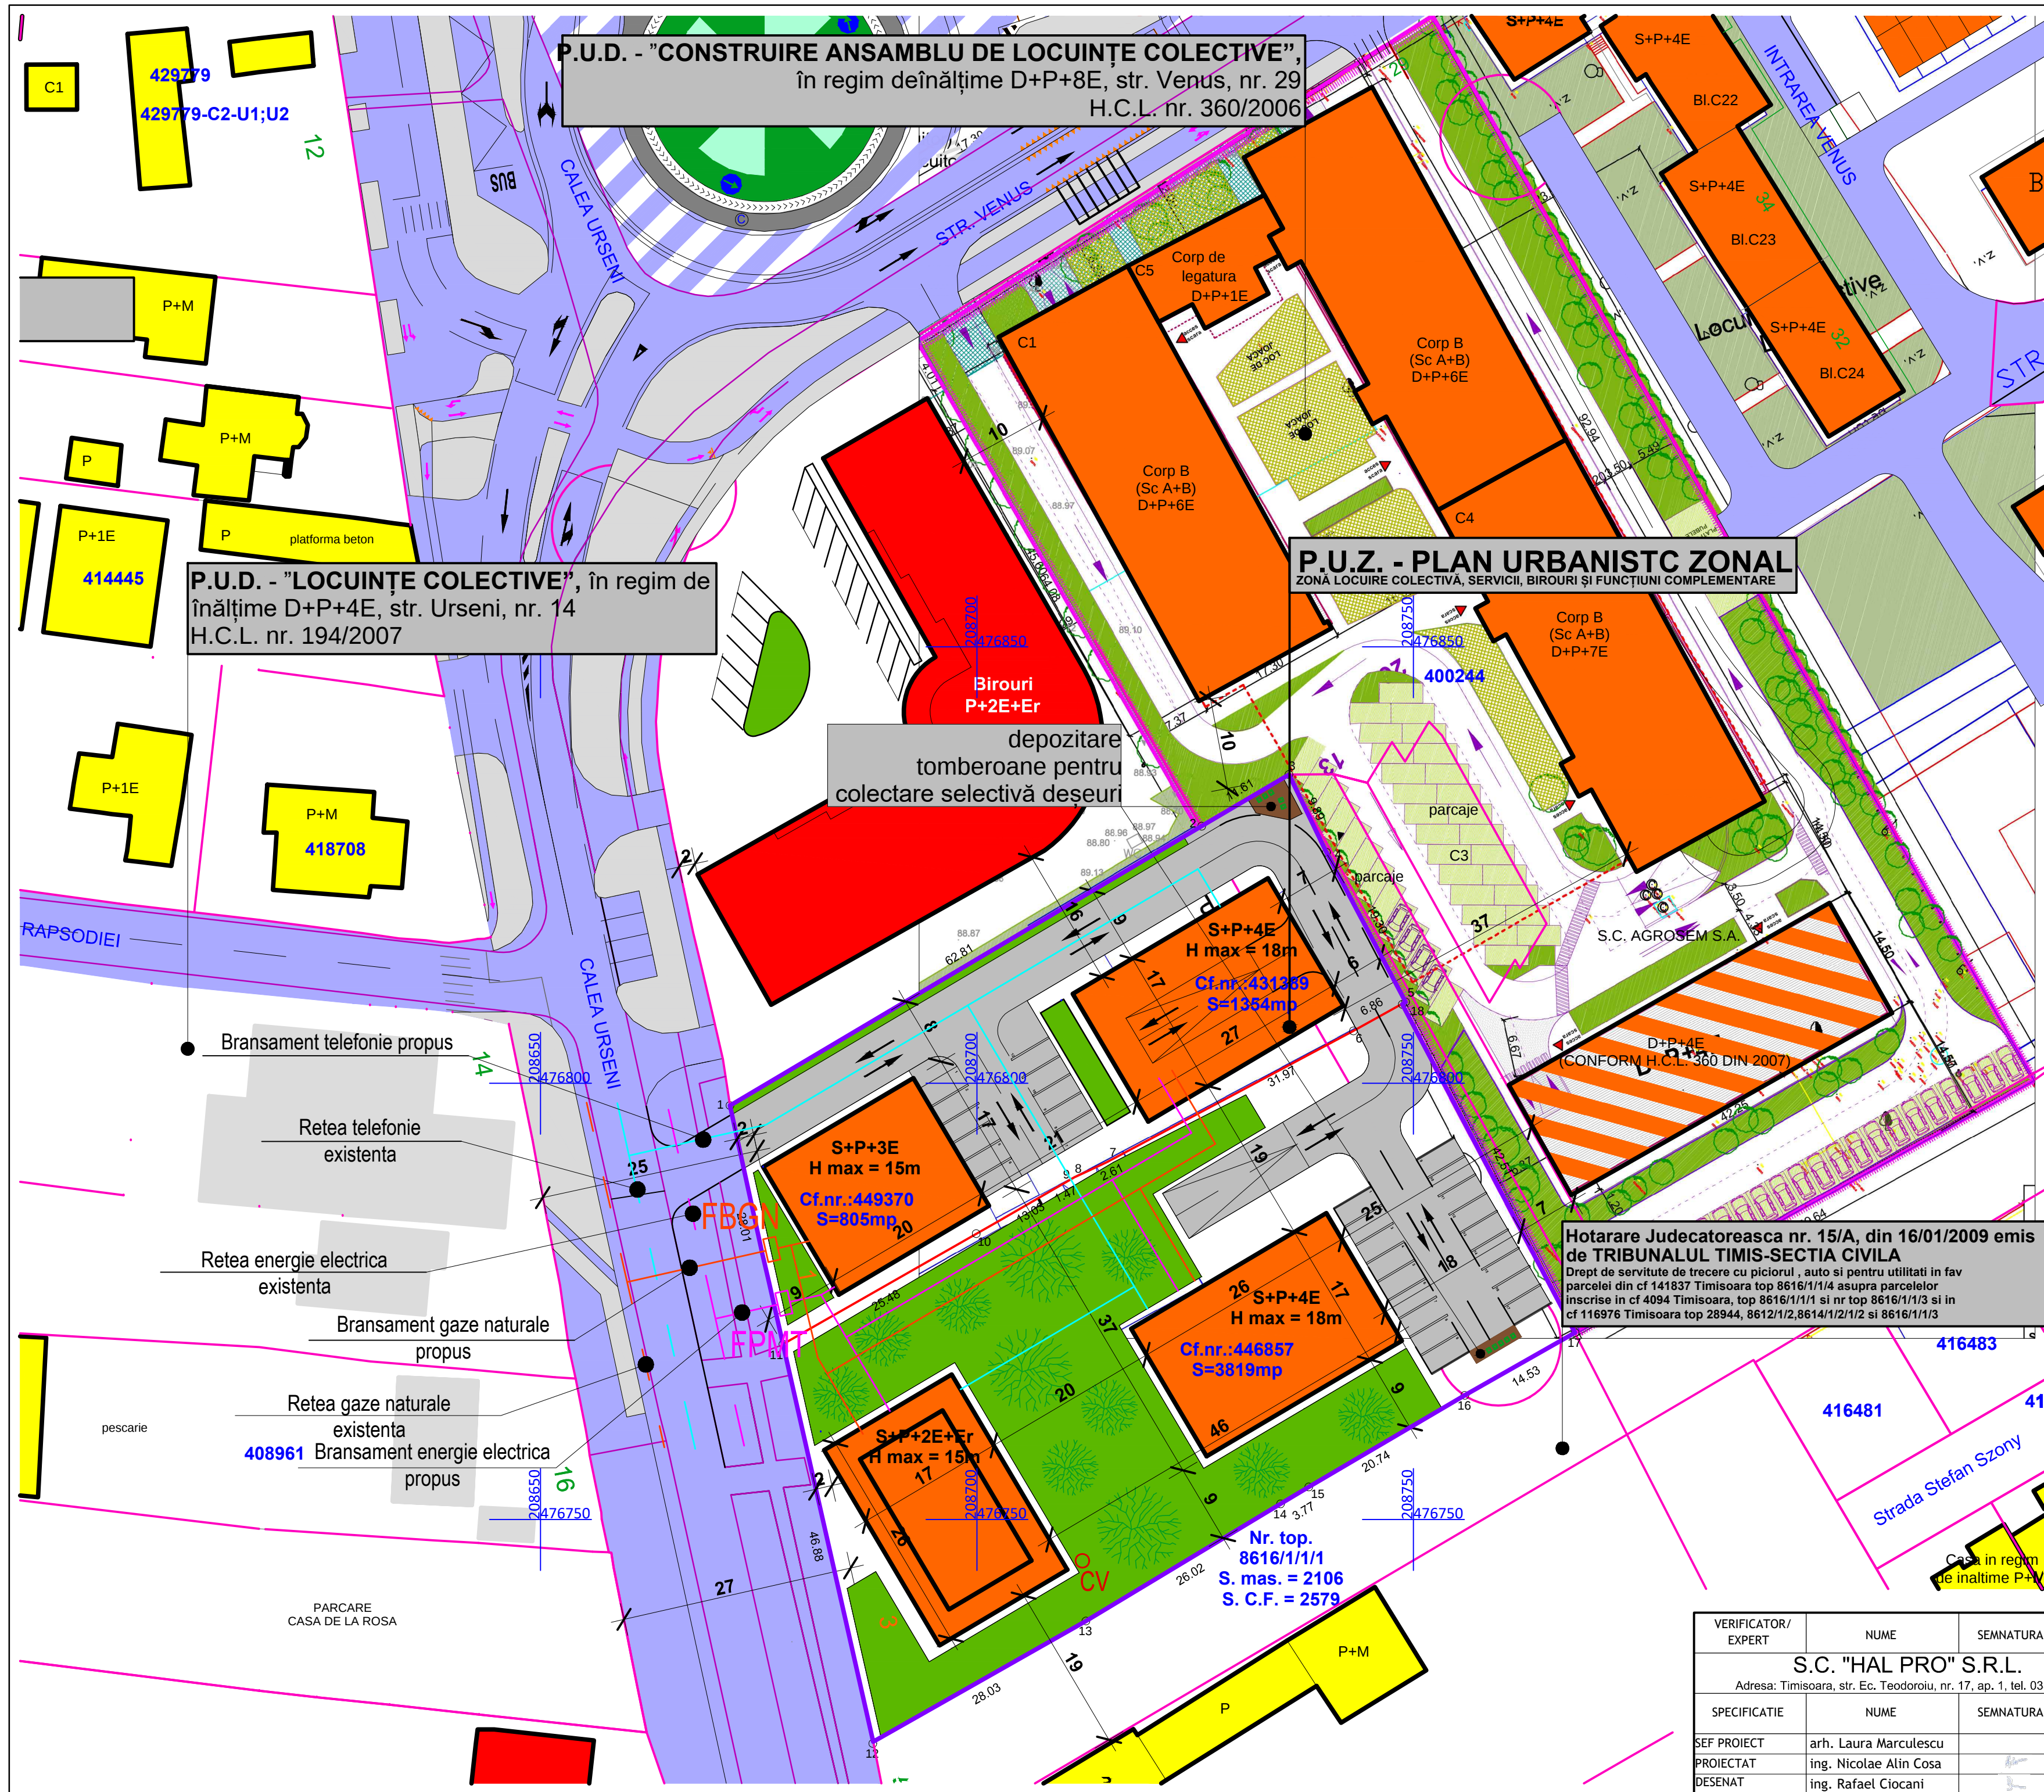

LEGENDA

- Retea energie electrica existenta
- Retea telefonie existenta
- Retea gaze naturale existenta
- Retea energie electrica propusa
- Retea telefonie propusa
- Retea gaze naturale propusa
- FBGN Firida de bransament gaze naturale propusa
- FPMT Firida de bransament energie electrica avand post de protectie si masurare trifazat propusa

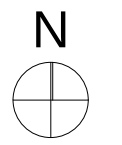

VERIFICATOR/ EXPERT	NUME	SEMNATURA	CERINTA	REFERAT/ EXPERTIZA NR./ DATA	
S.C. "HAL PRO" S.R.L.				Beneficiar:	Proiect nr.: 14099/2020
Adresa: Timisoara, str. Ec. Teodoroiu, nr. 17, ap. 1, tel. 0356106796				IONESCU Sorin și CSANADI Zoltan	
SPECIFICATIE	NUME	SEMNATURA	Scara:	Titlu proiect: P.U.Z. - ZONĂ LOCUIRE COLECTIVĂ, SERVICII, BIROURI ȘI FUNCȚIUNI COMPLEMENTARE	Faza: PUZ
SEF PROIECT	arh. Laura Marculescu		1:1000	Amplasament: jud. Timiș, mun. Timișoara, Calea Urseni, nr. 1 - 3, C.F. 449370; 431389 și 446857	
PROIECTAT	ing. Nicolae Alin Cosa			Titlu planșă: REGLEMENTARI ECHIPARE EDILITARA LUCRARI HIDROEDILITARE (E.E. - GAZ)	Plansa nr.: U04.2
DESENAT	ing. Rafael Ciocani		Data: Ian 2022		