


ANEXA 17

Nr.cadastral	Suprafata masurata a imobilului (mp)	Adresa imobilului
456415	17724	Loc.Timisoara, Calea Aradului, Nr 1
Cartea Funciara nr.		Unitatea Administrativ Teritoriala (UAT)
456415		TIMISOARA

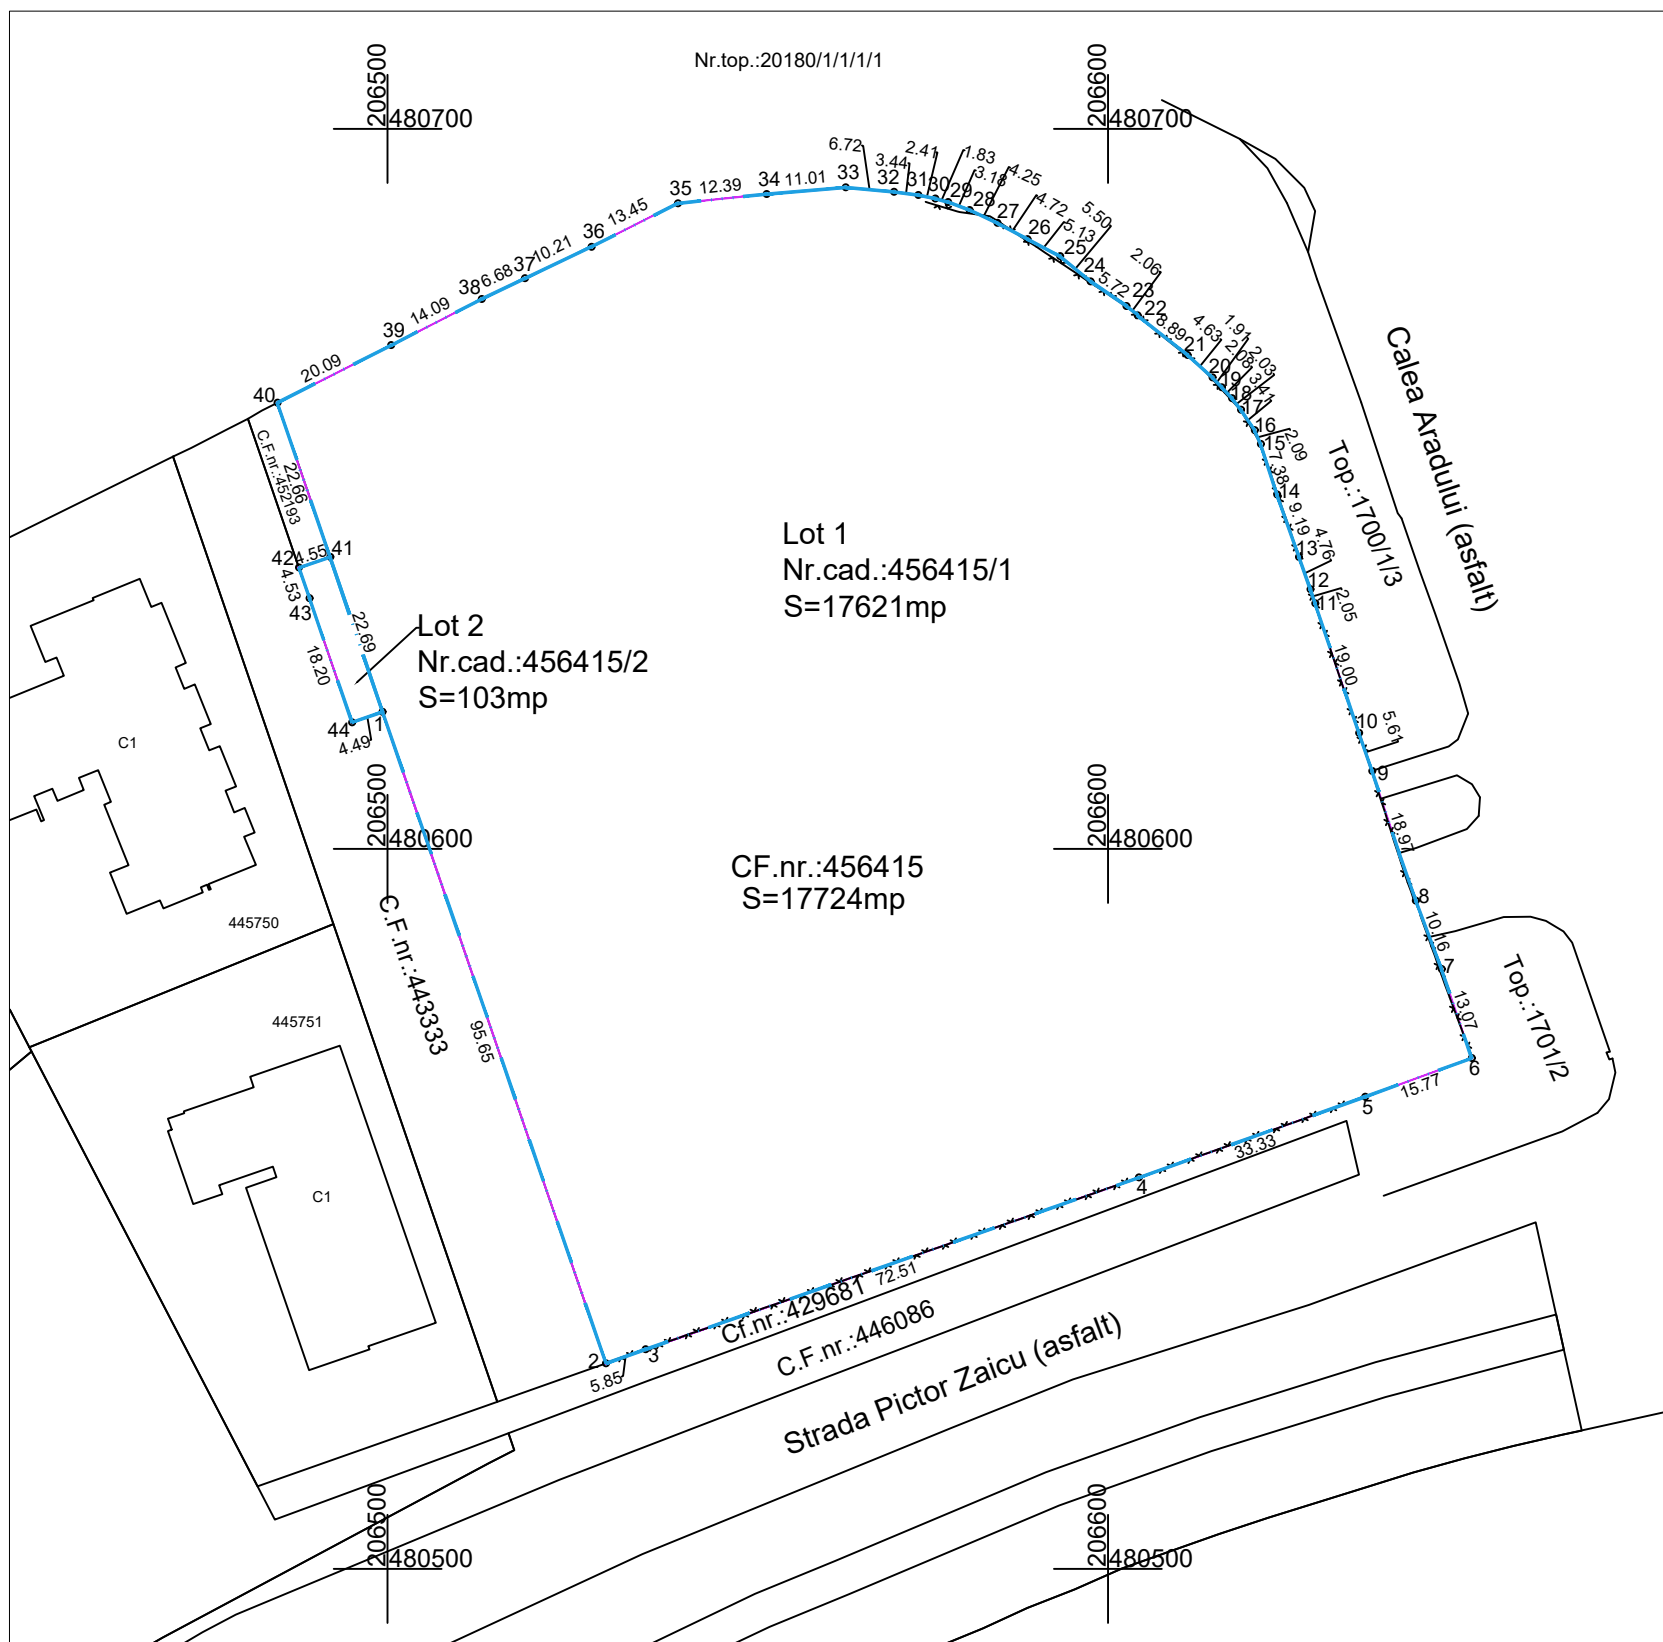

Parcela propusa pentru dezlipire:

Dezlipire imobil

Situatia actuala (inainte de dezlipire)				Situatia viitoare (dupa dezlipire)			
Nr.cad.	Suprafata (mp)	Categoria de folosinta	Descrierea imobilului	Nr.cad. nou	Suprafata (mp)	Categoria de folosinta	Descrierea imobilului
456415	15800	Cc	Teren intravilan,partial imprejmuit		15697	Cc	Teren intravilan, partial imprejmuit
	1924	A	Zona-Locuire cu functiuni complementare;Zona- Servicii si servicii hoteliere		1924	A	Zona-Locuire cu functiuni complementare; Zona- Servicii si servicii hoteliere
					103	Cc	Teren intravilan pentru drum
Total	17724	-	-	-	17724	-	-



Semnatura si stampila
Nr.Proiect:238-2024
Data 10/2024

Stampila BCPI