


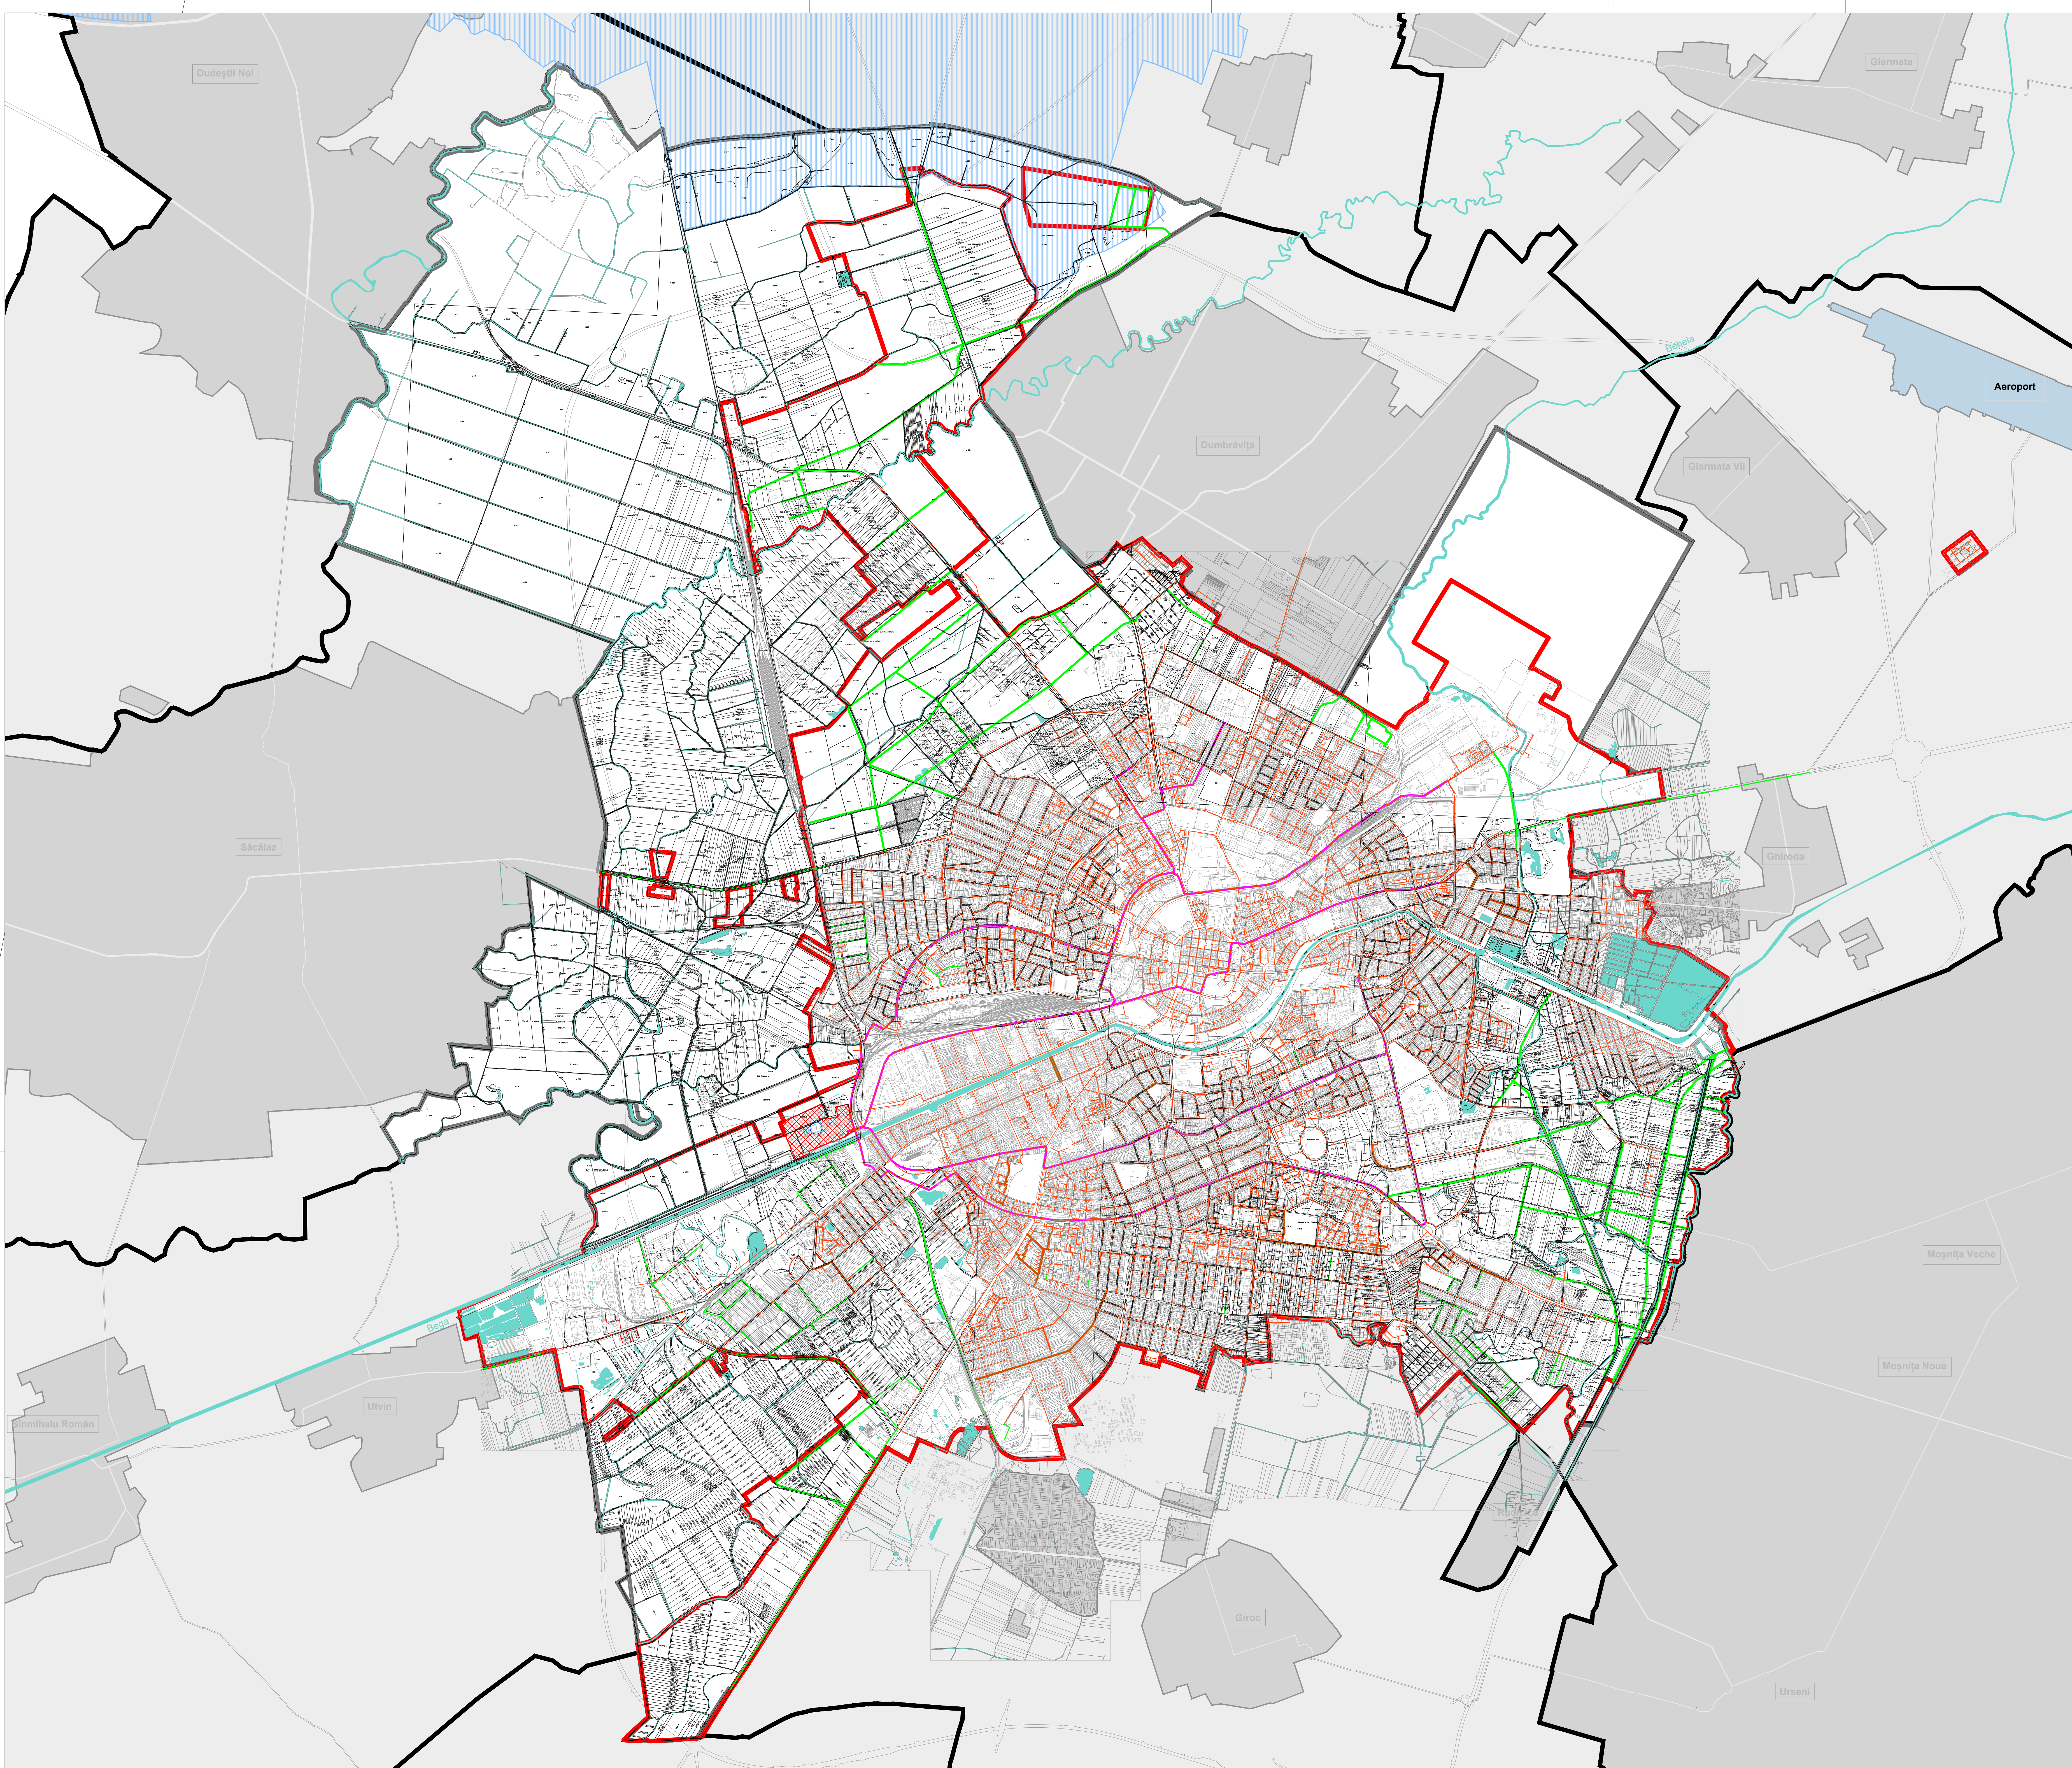

LEGENDA

- LIMITA INTRAVILAN PROPUS
- LIMITA EXTRAVILAN
- COLECȚIOARE MAGISTRALĂ EXISTENTĂ
- REȚEA DE CANALIZARE UNITARĂ EXISTENTĂ
- EXTINDERE REȚEA DE CANALIZARE
- REABILITARE REȚEA DE CANALIZARE EXISTENTĂ
- SIT NATURA 2000 ROSCINZ77 BECICHERECU MIC
- CURSURI APE
- STAȚIA DE EPURARE

0m 500m 1km 2.5km

Beneficiar

Municipalitatea Timișoara
bd. C.D. Loga, nr. 1, 300030 Timișoara, jud. Timiș
tel./fax: 0256408300/0256490635
eMail: primariatm@primariatm.ro
www.primariatm.ro

Asociații contract

s.c. planwerk s.r.l.
arhitectură + urbanism
str. Clemenceau 3, 400021, Cluj Napoca
02541439488, eMail: office@planwerkcluj.org
www.planwerkcluj.org

s.c. VITAMIN Architects s.r.l.
bd. 3 August 1919, nr. 6, 300092, Timișoara
tel./fax: 0256433550
www.vitamina.ro

s.c. IHS Romania s.r.l.
str. Victor Eftimiu, nr. 5-7, 010153 București
tel./fax: 0213137475, eMail: office@ihs-romania.ro
www.ihs-romania.ro

s.c. PROIECT BIHOR s.a.
str. General Magheru, nr. 23, 410057 Oradea
tel.: 0259415627, fax: 0259415353
eMail: proiect.bihor@ndsoar.ro
www.proiect-bihor.ro

Proiectant general

s.c. planwerk s.r.l.
arhitectură + urbanism
arh. Eugen Panescu

s.c. VITAMIN Architects s.r.l.
arh. Paul Buchert

s.c. IHS Romania s.r.l.
arh. Nicolae Taralunga

s.c. PROIECT BIHOR s.a.
dir. gen. ing. Marius Coste

PLAN DE SITUAȚIE REȚELE DE CANALIZARE

Proiectant de specialitate

s.c. HALCROW ROMANIA s.r.l.
ing. Florin Arimia
ing. Mihai Hlucsu

Halcrow Romania
Bd. Carol I, nr. 81, Sector 2, București
Tel: +40 211 685 077 Fax: +40 211 685 077
E-mail: info@halcrow.ro
Bd. Ponișor 3A, Cornești 300 300A
Tel: +40 238 144 010
Fax: +40 238 144 010
www.halcrow.ro

PLANUL URBANISTIC GENERAL 2012

Ed

Nr. contract schițor:	Nr. contract proiectant	Nr. proiect	Data	Scara
190 / 08.10.2010	190 / 08.10.2010	U190TM	21.12.2015	-