


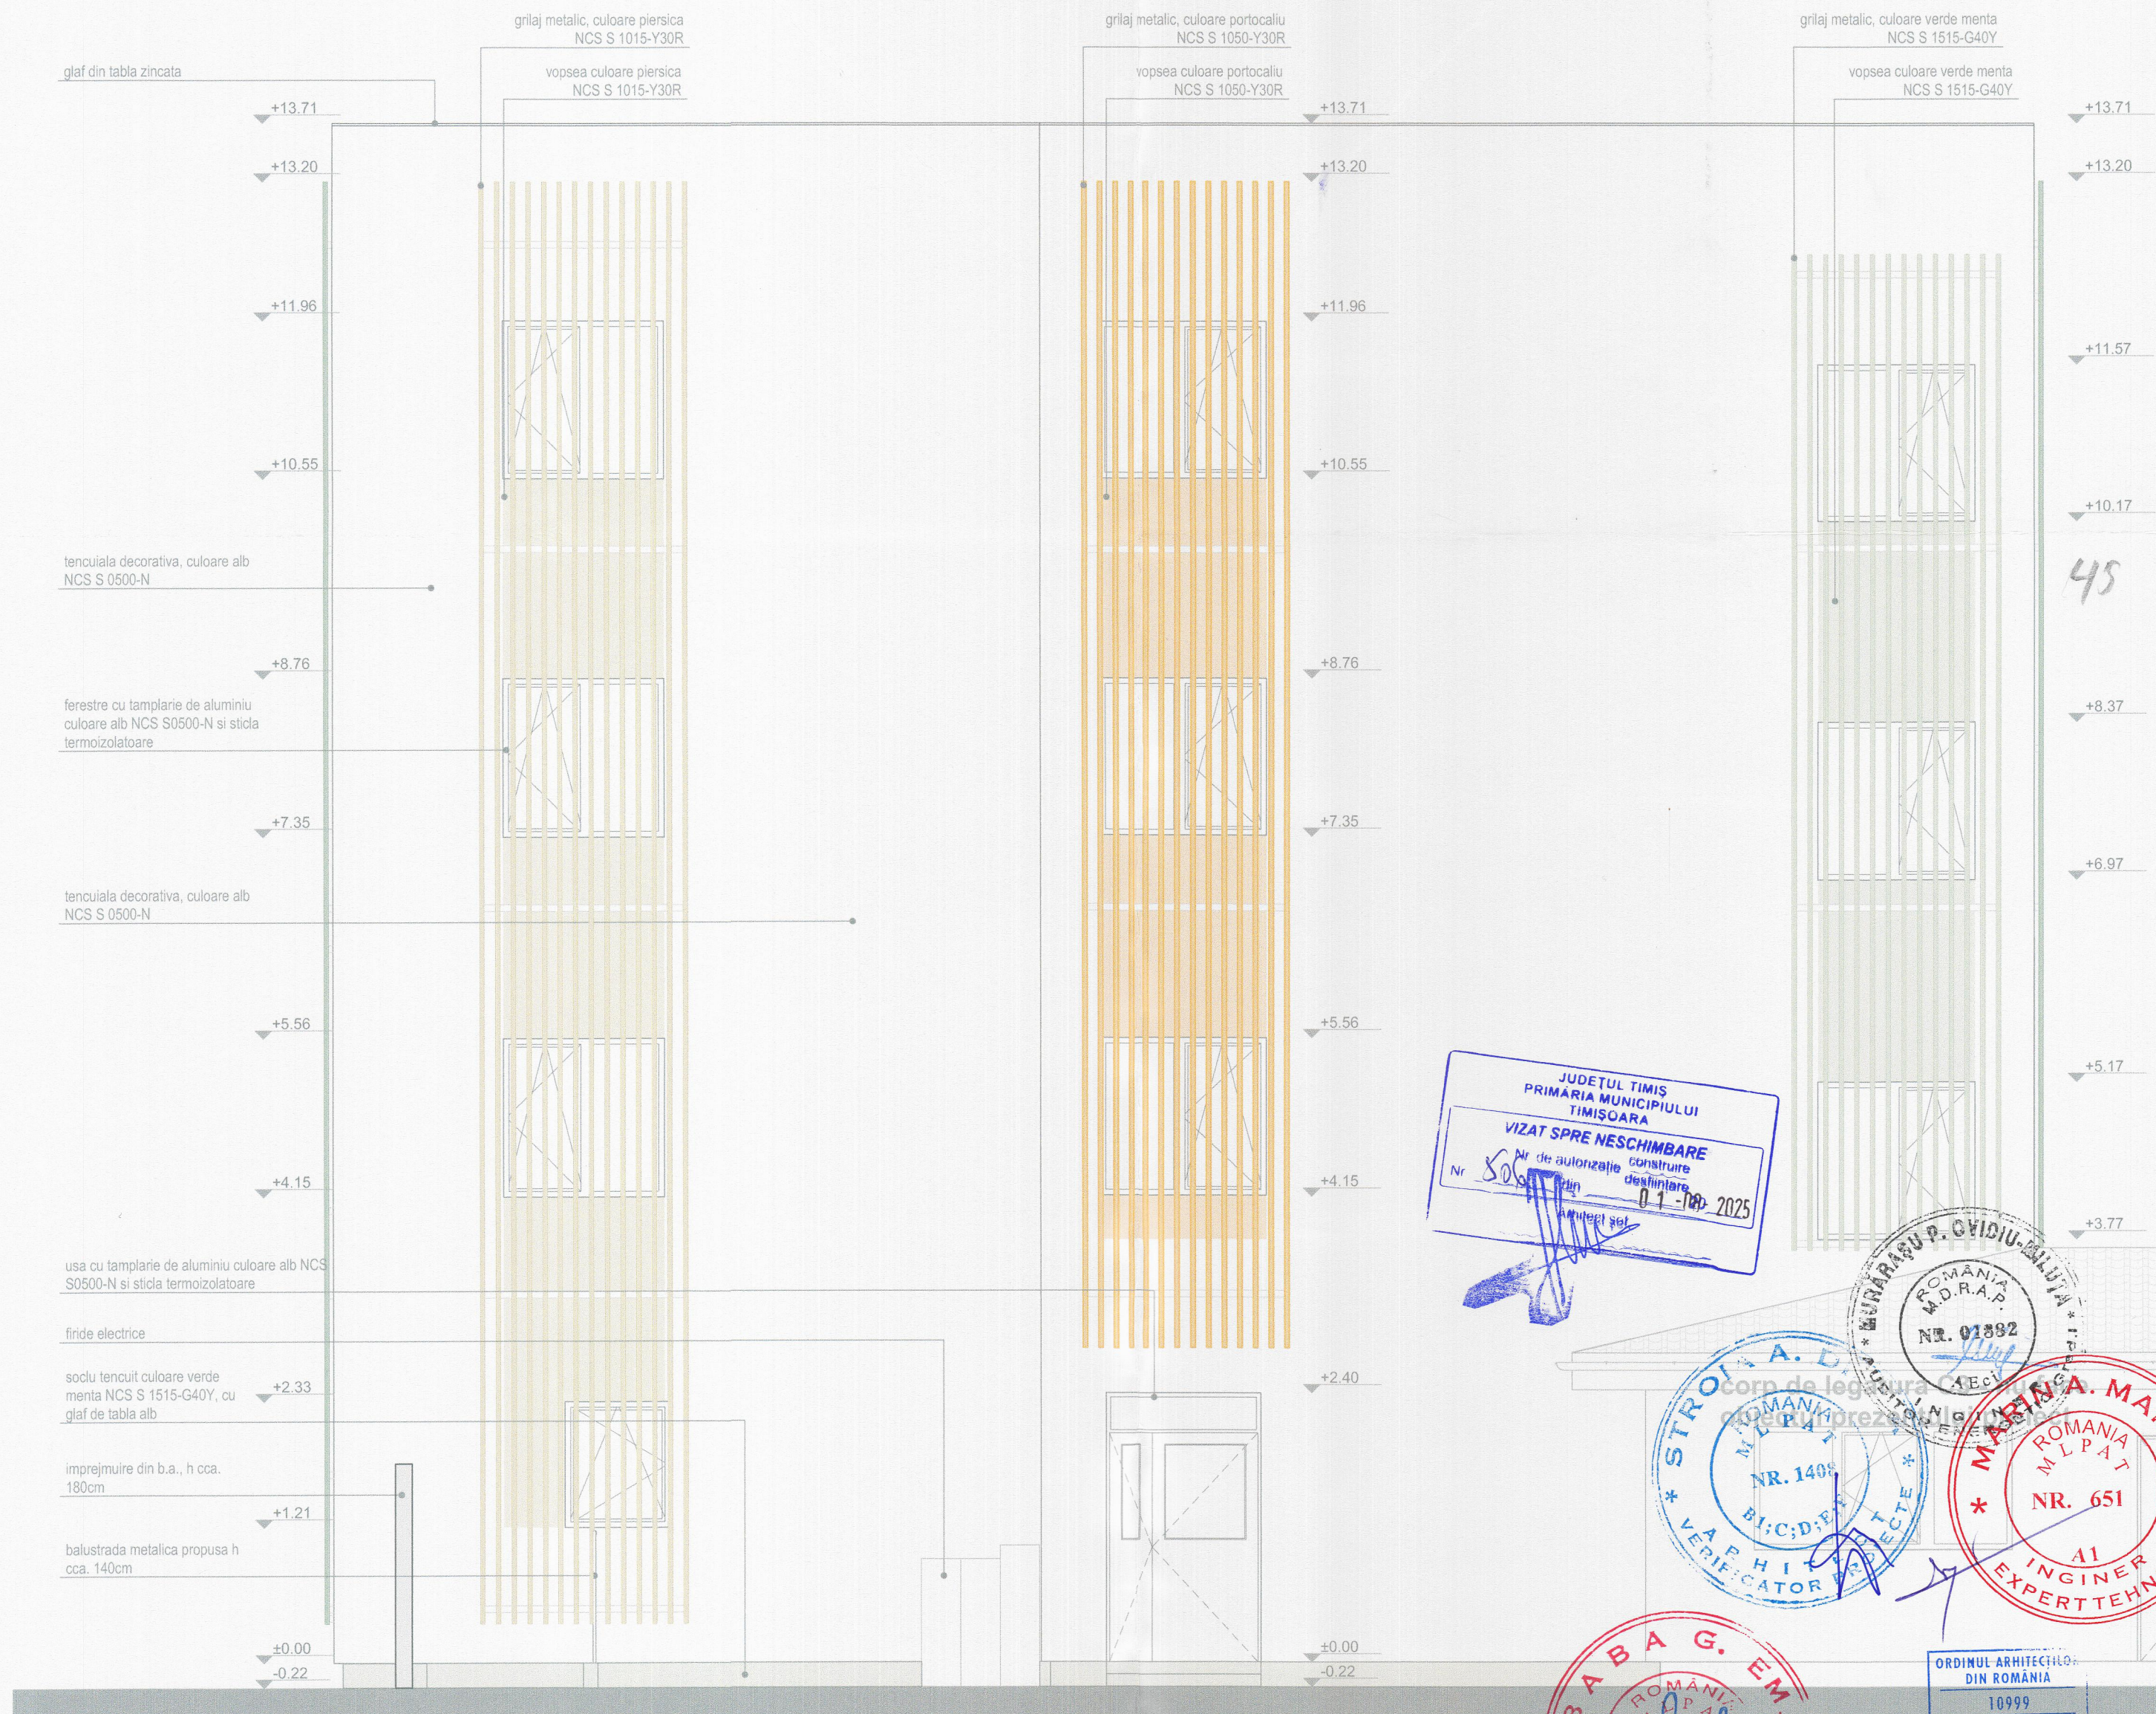

45

JUDEȚUL TIMIȘ
PRIMĂRIA MUNICIPIULUI
TIMIȘOARA
VIZAT SPRE NESCHIMBARE
Nr. 506 din 01-10-2025
Anulează

ROMANIA
M.D.R.A.P.
NR. 01882
INGINER

ROMANIA
MLPAT
NR. 1408
VERIFICATOR

ROMANIA
MLPAT
NR. 651
INGINER
EXPERT TEHNIC

ORDINUL ARHITECTILOR
DIN ROMANIA
10999
Frujina-Ioana
HLADIK
Anulează
cu drept de semnătură

BABA G. EM.
ROMANIA
MLPAT
NR. 04813
INGINER
EXPERT TEHNIC

Corp C1 - Fațadă lateral stanga S-E propusă, sc. 1:50

DATA	MODIFICARE EFECTUATĂ		FIRMA, PF
VERIFICATOR/EXPERT	NUME	SEMNĂTURA	REFERAT DE VERIFICARE / RAPORT DE EXPERTIZĂ TEHNICĂ
GRAPHIC SPACE S.R.L.		SCĂRĂ 1:50	BENEFICIAR: Spitalul Clinic de Urgență pentru copii "Louis Turcanu" Timișoara str. Iosif Nemoianu, nr.2
SPECIFICAȚIE	NUME	SEMNĂTURA	INVESTIȚIE: Reabilitare imobil str. Corbului nr. 9 pentru implementarea proiectului de "Eficiență energetică în clădiri publice" - Spitalul de copii Louis Turcanu Timișoara
Manager/ Șef proiect:	ing. Ovidiu Murărașu		AMPLASAMENT: Str. Corbului nr. 9, CF 411180 Timișoara, jud. Timiș
Șef proiect specialitate:	arh. Frujina-Ioana Hladik		TITLU PLANȘĂ: C1 - Fatada lateral stanga S-E propusa
Relevat:	arh. Frujina-Ioana Hladik		PLANȘA NR.: A26
Desenat:	arh. Frujina-Ioana Hladik	DATA 2025	
Verificat/ ctr. STAS:	ing. Ovidiu Murărașu		