


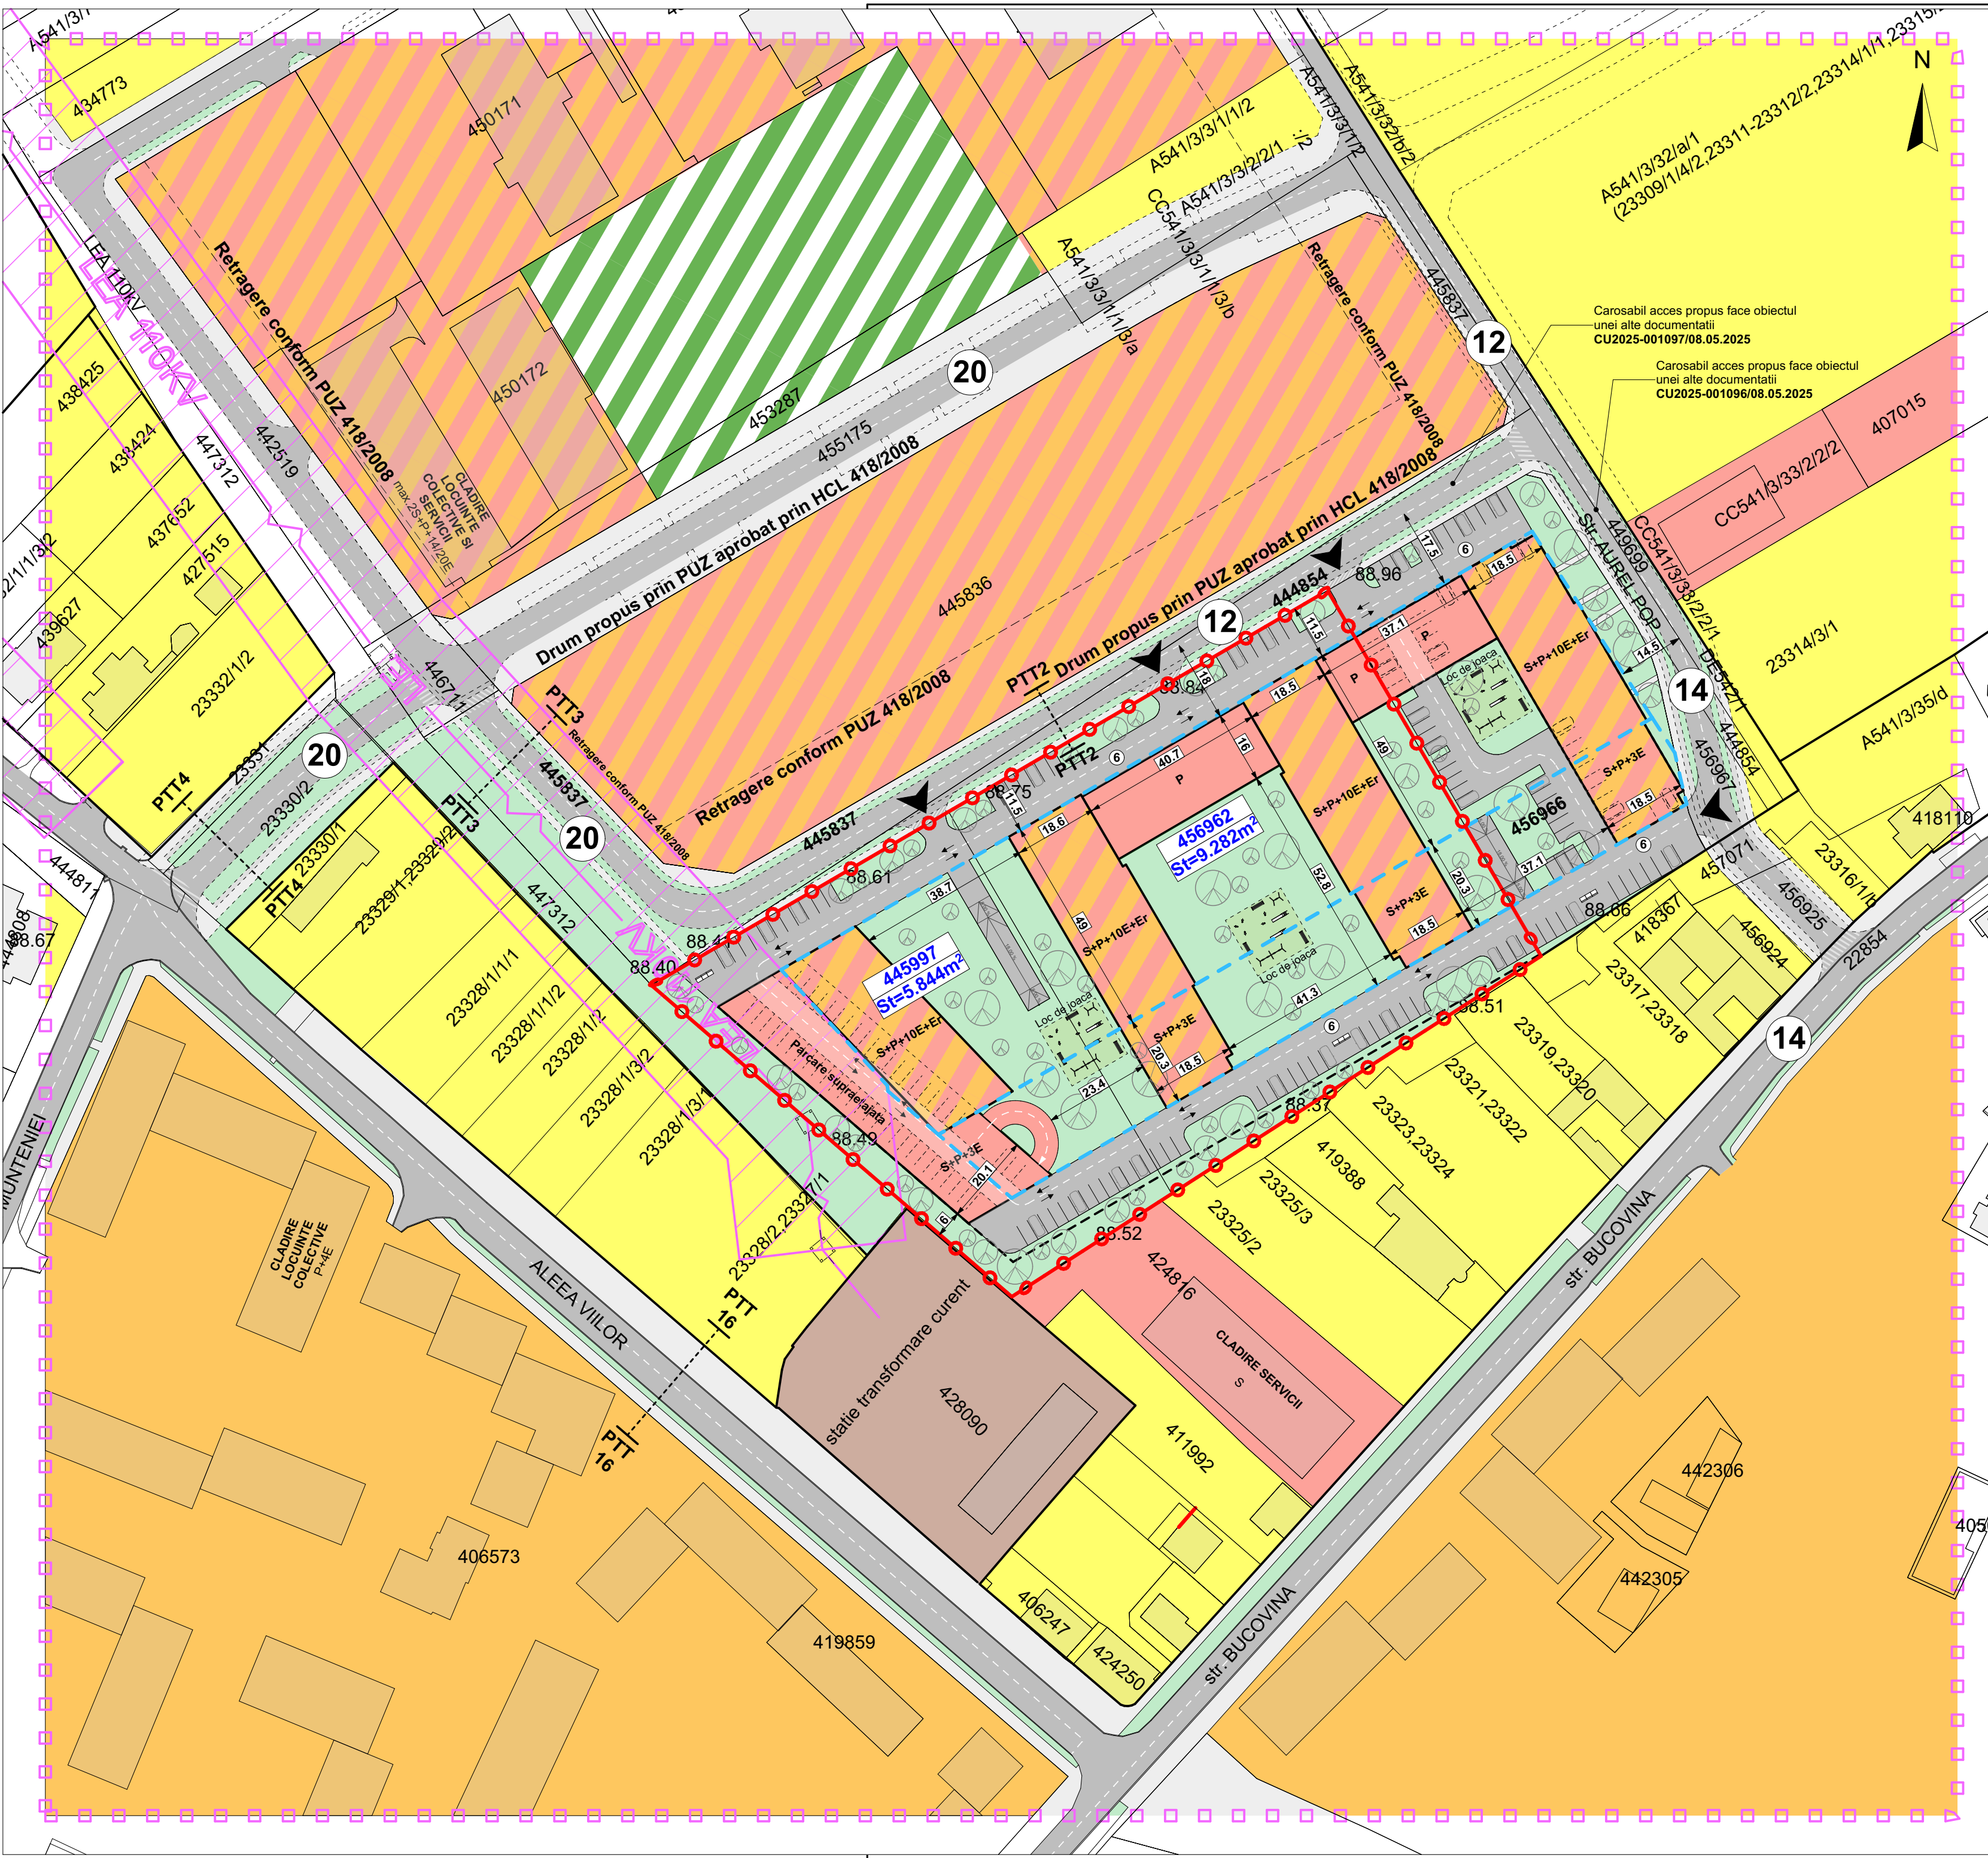

Modificare partiala PUZ aprobat prin HCL 418/30.09.2008, pe trenurile inscrise in CF nr. 445997 si CF nr.456962 Timisoara
Timișoara, Str. Aurel Pop, C.F.nr.456962 si C.F.nr.445997

MOBILARE

LEGENDĂ

DELIMITĂRI ȘI SIMBOLURI

Limită zonă studiată

Limite imobile conform ridicării topografice**DESTINAȚIE**

Specialist R.U.R. arh. Răzvan Negrișanu					
Verificator/expert	Nume	Semnătura	Cerința	Referat / Expertiza Nr. / Data	
	S.C. RD Sign S.R.L. Timisoara, Str. Vulturilor nr. 14 Reg. Com. J35/4590/1992 C.U.I. 3981516 Tel. 40/0722624862 E-mail: rdsignstudio@gmail.com		Beneficiar: SDK URBAN REAL ESTATE DEVELOPMENT SRL Amplasament: Timișoara, Str. Aurel Pop, C.F.nr.456962 si C.F.nr.445997		Proiect nr.: 453/MAP/2025
	Nume	Semnătura	Scara:	Denumire: Modificare partiala PUZ aprobat prin HCL 418/30.09.2008, pe trenurile inscrise in CF nr. 445997 si CF nr.456962 Timisoara	Faza: P.U.Z.
Șef proiect	arh. Răzvan Negrișanu		Data: 09/10/2025	Titlu planșă: Propunere mobilare	Planșa nr.: U08
Verificator intern					
Proiectat	arh. Daniela Negrișanu arh. Ioana Rebeca Faur				
Desenat	arh. Ioana Rebeca Faur				A2