


JUDETUL TIMIS
PRIMAria MUNICIPIULUI
TIMISOARA

VIZAT SPRE NESCIMBARE

Nr. de autorizatie
destinatie
din 30.10.2025

Arhitect sel.

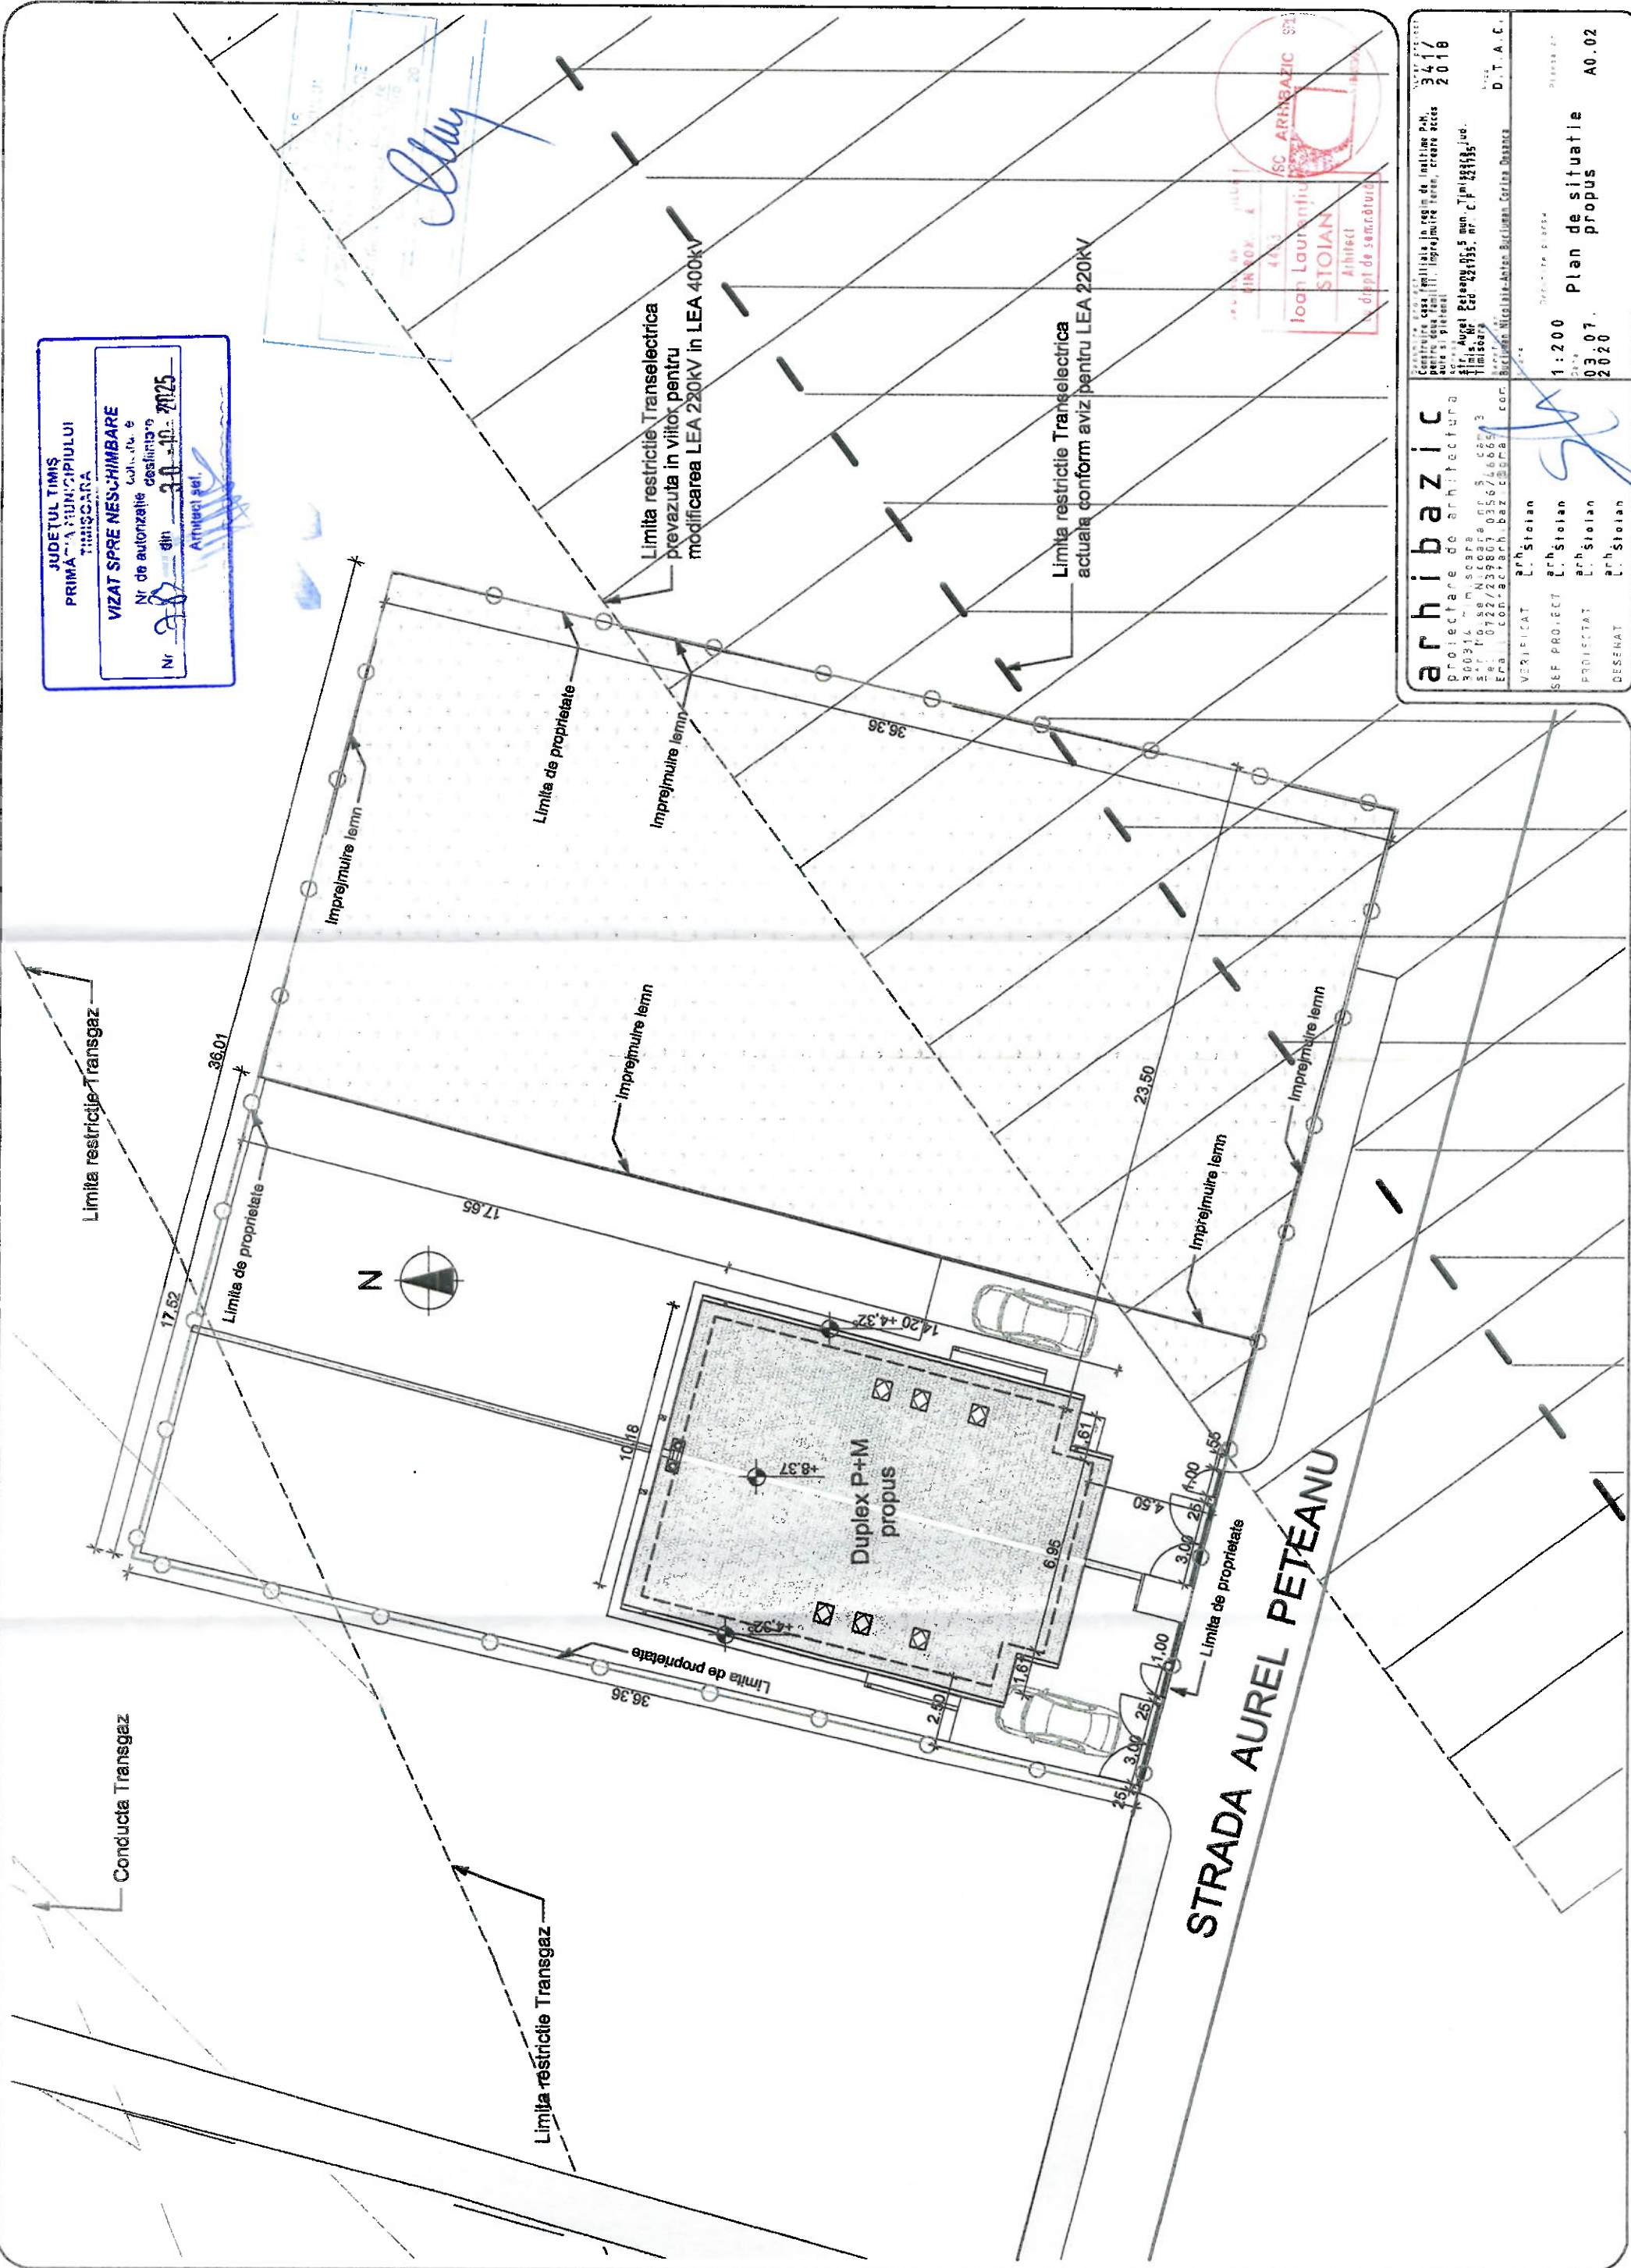

arhibazic

proiectare de arhitectura

360314 Timisoara

Str. Aurel Peteanu nr. 5, etaj 3

Str. 0722/239807 0356/4665

Era. con. arh. baz. locala

VERIFICAT L. Stoian

SEF PROIECT L. Stoian

PROIECTAT L. Stoian

DESEINAT L. Stoian

1:200

Plan de situatie

03.07.2020

propus

A0.02

SC ARHIBAZIC

Ioan Laurentiu STOIAN

Arhitect

dupla de semnatura

341/2018













