


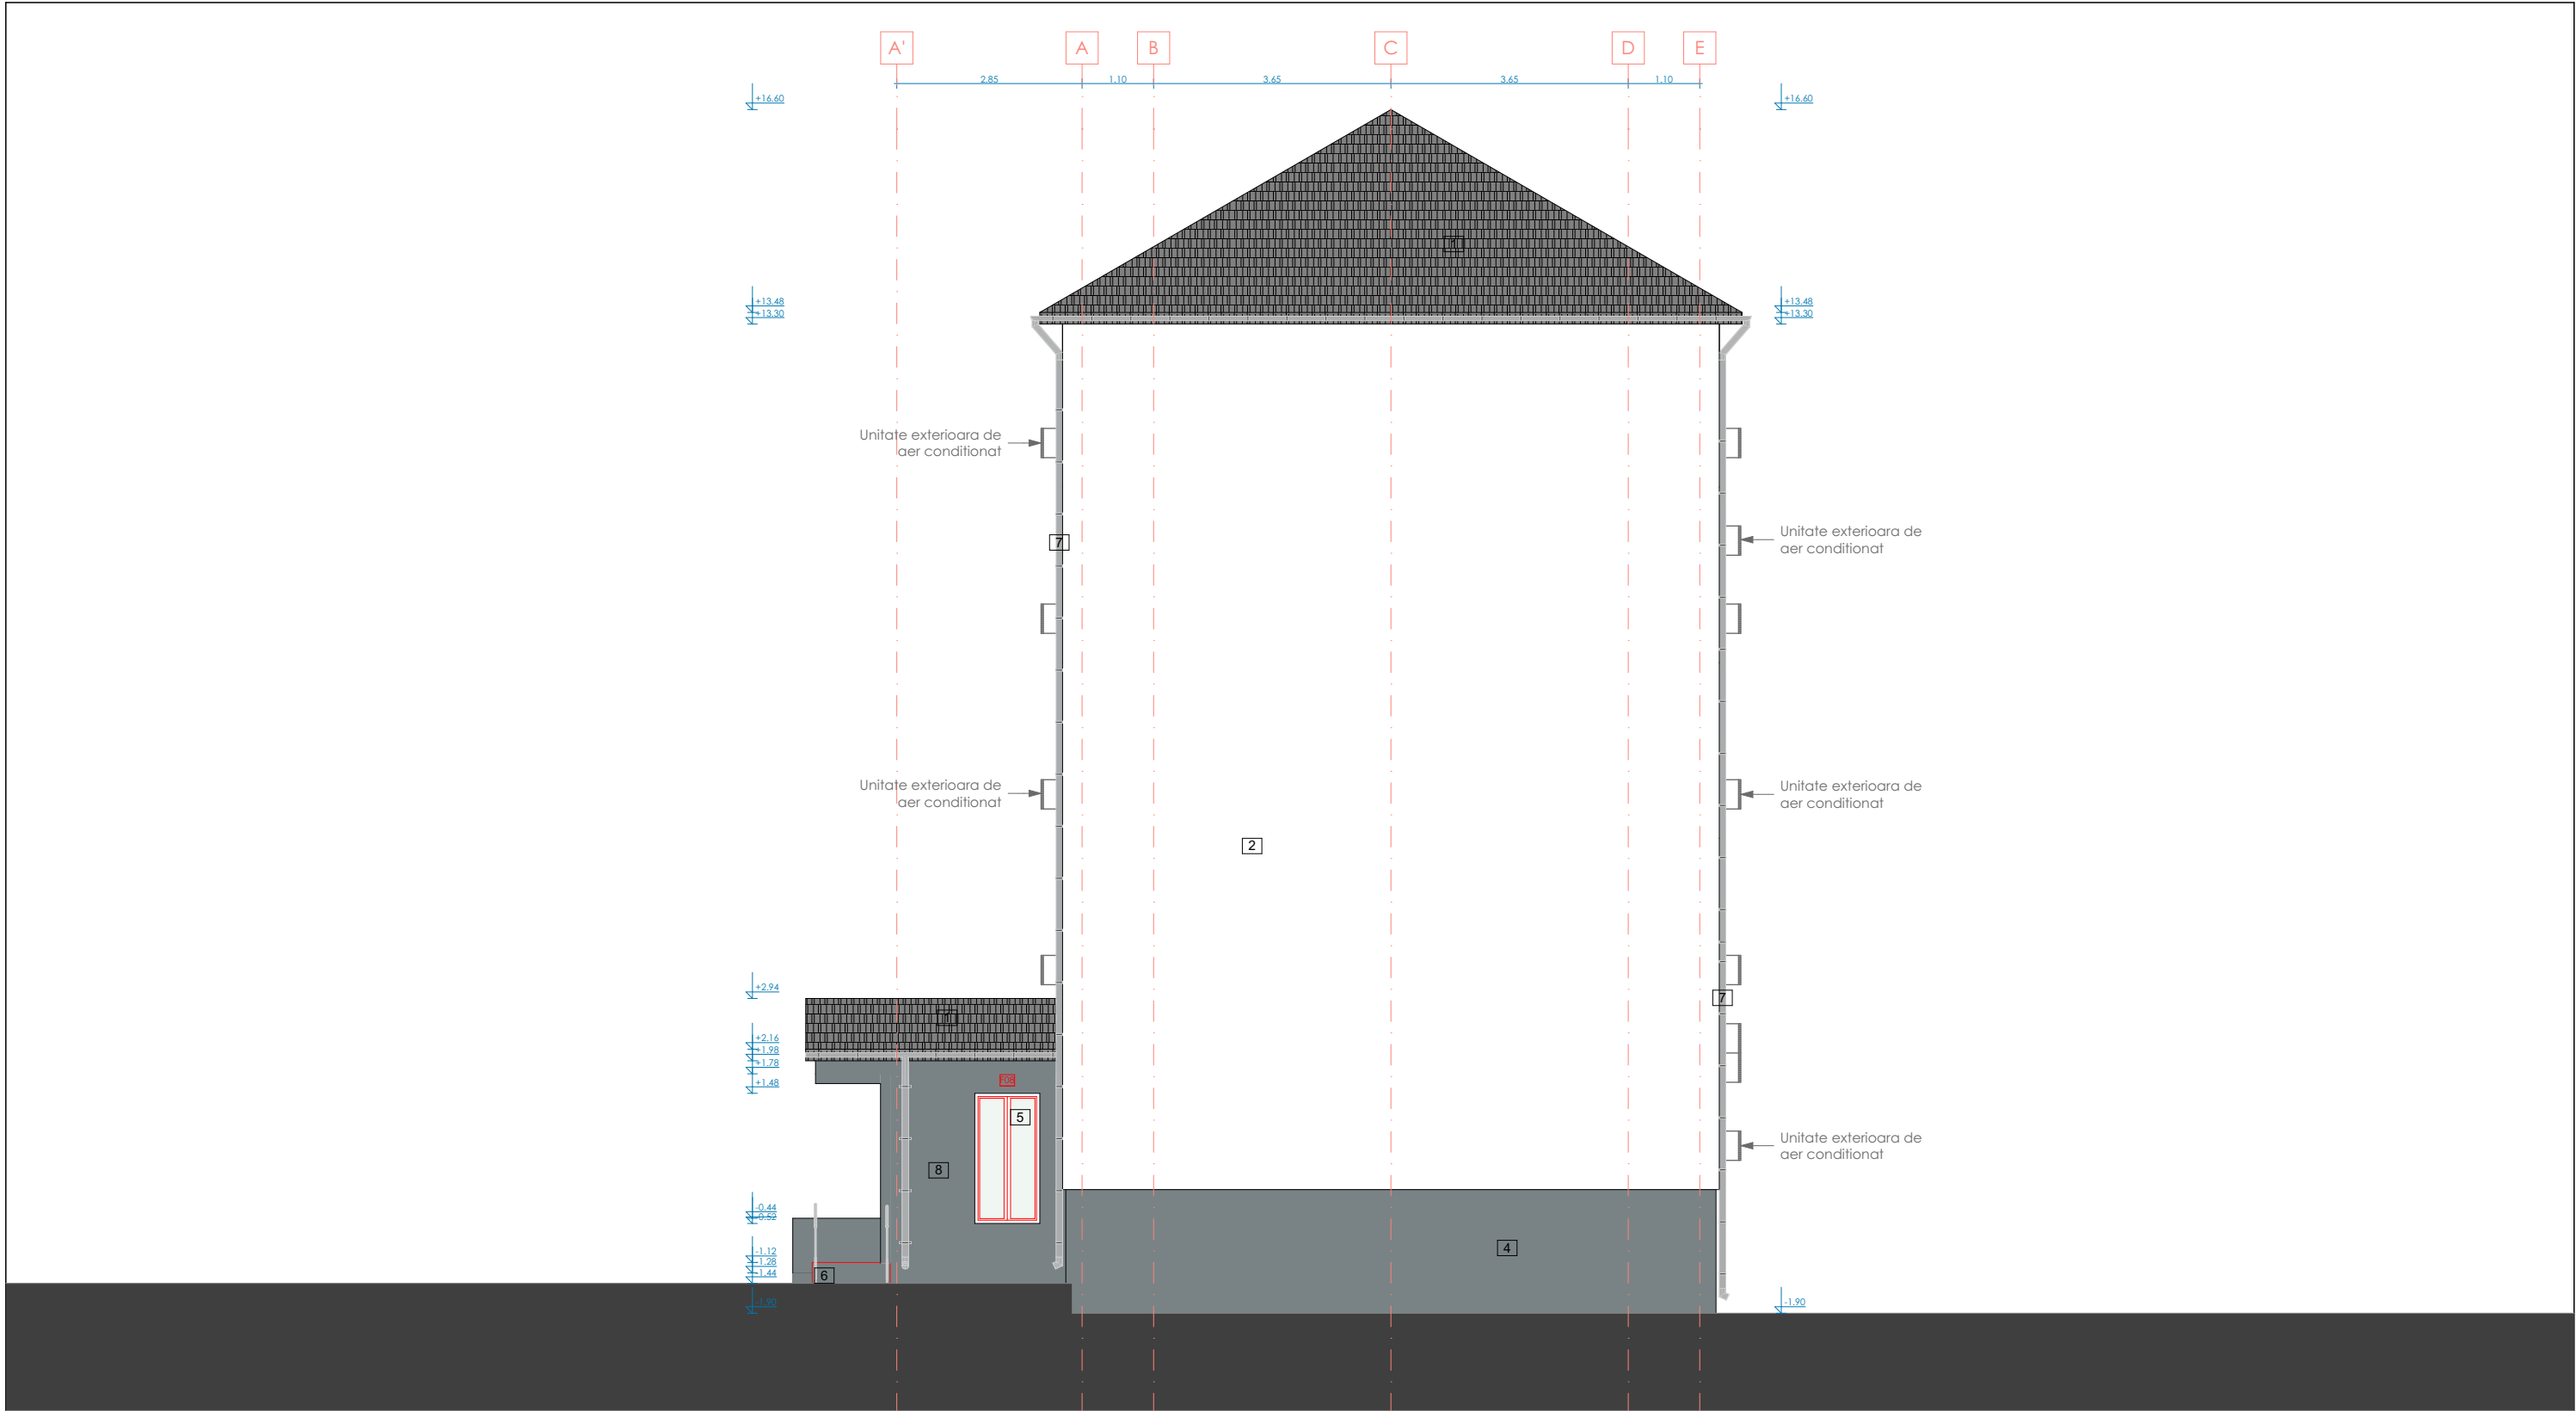

3/7

NCS: S 0505-B20G









































































2





































CULOARE DE BAZA

CULORI PENTRU ACCENTE

1. Invelitoare, tigla ceramica, culoare NCS: S 5005-B20G
2. Tencuiala decorativa, culoare NCS: S 0500-N
3. Tencuiala decorativa, culoare NCS: S 2002-B50G
4. Soclu tencuiala decorativa, culoare NCS: S 5005-B20G
5. Tamplarie din pvc, culoare NCS: S 0500-N
6. Trepte acces, finisaj beton culoare NCS: S 5005-B20G
7. Jgheaburi si burlane, culoare NCS: S 2002-B50G
8. Tencuiala decorativa, culoare NCS: S 5005-B20G

Verif./ Expert	Nume	Semnatura	Cerinta	Referat / Expertiza Nr. / Data	
PROIECTANT DE SPECIALITATE				Beneficiar: MUNICIPIUL TIMIȘOARA	Proiect nr : 911/2025
DESIGNING THE FUTURE EuroDraft S.C. EURODRAFT PROIECT DESIGN S.R.L. Sanandrei, str. Magnoliei, nr.14, jud.Timis CUI: RO32707205; ORC: J35/157/2014; Tel: 0720 315 097; Fax: 0356 467 757 E-mail: office@eurodraftproiectdesign.ro TÜV AUSTRIA CERTIFIED FOR THE CONSTRUCTION INDUSTRY IN ACCORDANCE WITH EN ISO 9001				Amplasament: Jud.Timis, municipiul Timișoara, B-dul Cetății, nr. 54, CF 408565-C1, nr. Topo 26237	
Specificatie	Nume	Semnatura	Scara: 1:100	Denumire proiect:	Faza:
Sef proiect	Arh. TRINCA CRISTIAN			"ET+AE+DALI+PT Creșterea performanței energetice a blocului de locuințe situat pe B-dul Cetății nr. 54"	D.T.A.C.+P.Th. +C.S +D.E.
Proiectat	Arh. TRINCA CRISTIAN		Data: IUL.2025	Titlu plansa :	Plansa nr.
Desenat	Stud.Arh. BAZON EMANUEL			FATADALATERALA DREAPTA - PROPUS	A 30
Verificat	Ing. NEMES BOGDAN				