

P.U.Z. - Zonă de servicii - stație distribuție carburanți, birouri, spații comerciale, depozitare intravilan, Calea Șagului, nr. 150, CF nr 439066, Timișoara


LEGENDA

DELIMITĂRI ȘI SIMBOLURI

- Limită zonă studiată
- Limită intravilan aprobat
- Limită intravilan conform PUG aprobat
- Limite imobile conform ridicării topografice
- Limită de proprietate a terenului ce face obiectul P.U.Z.
- Limite parcele propuse
- Acces auto și pietonal propus
- Profil de drum existent/propus
- Punct de contur delimitare limită de proprietate

DESTINAȚIE

- Spații verzi amenajați
- Căldiri de servicii - stație distribuție carburanți, birouri, spații comerciale, depozitare max (S)+P+2E
- Platforme pentru depozitarea deșeurilor menajere
- Circulație auto în interiorul parcelei
- Zona de implantare a clădirilor (S)+P+2E

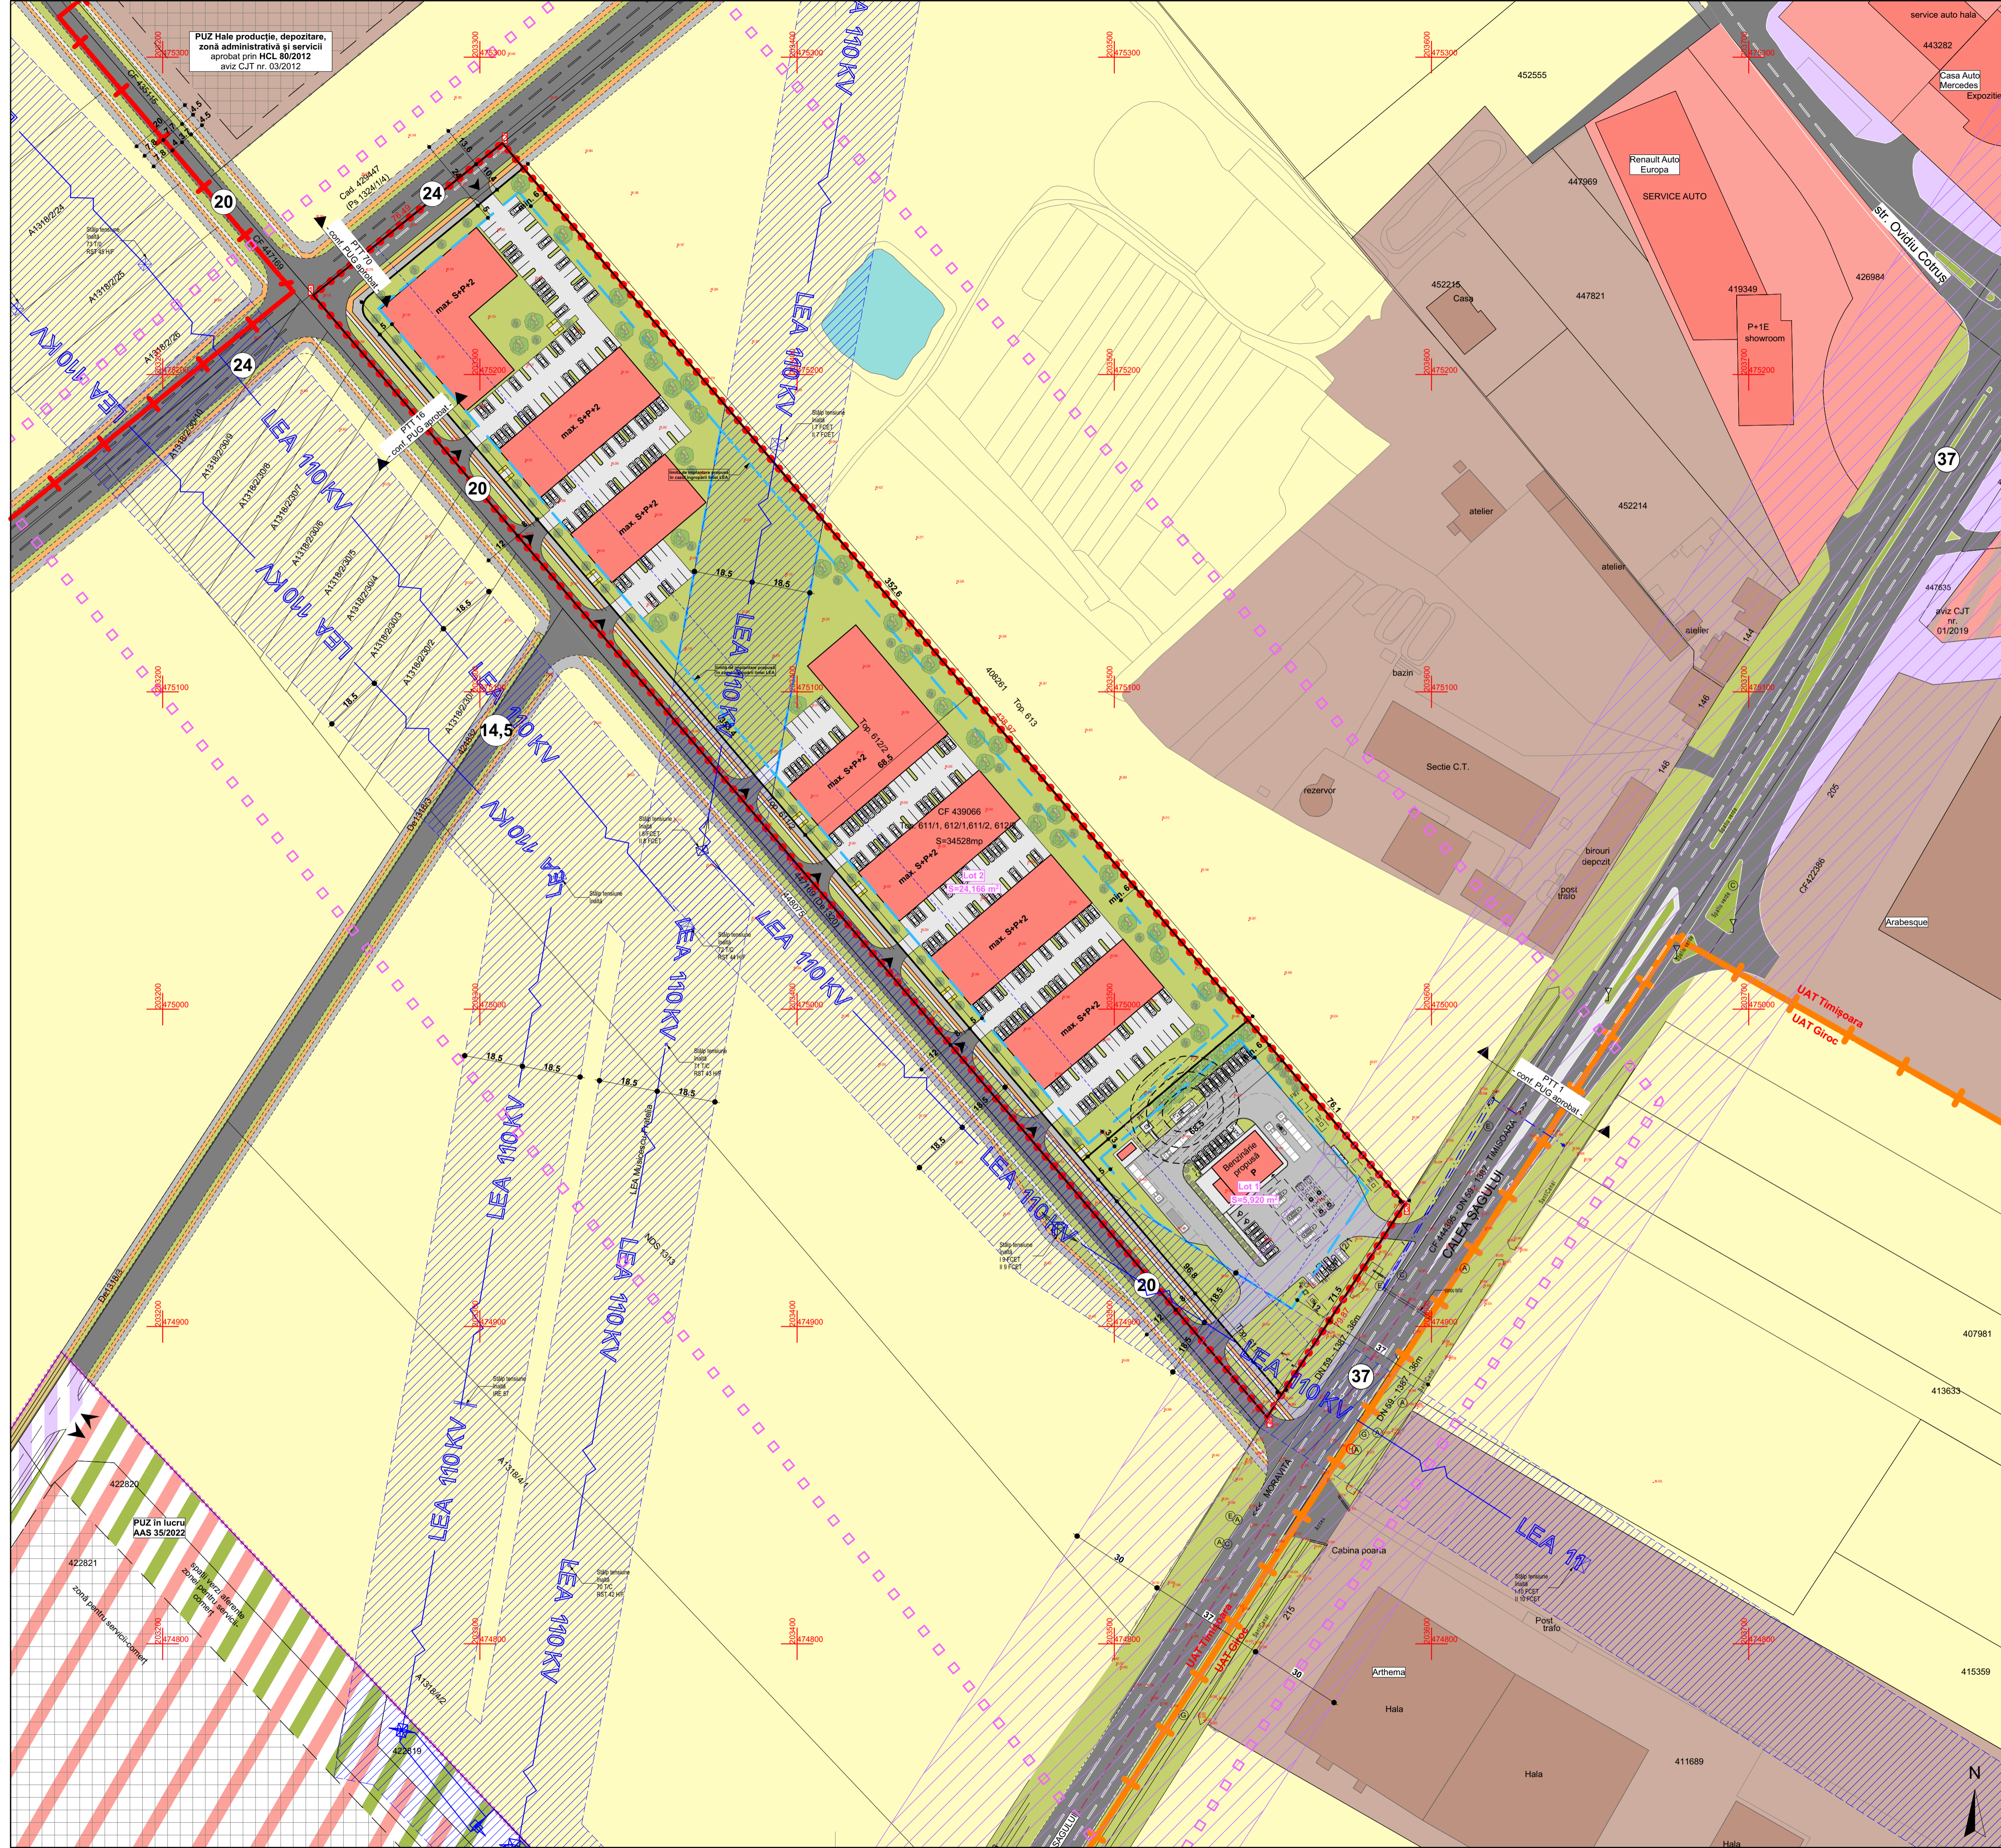

rd sign

Răzvan Gabriel M. NEGRISANU arhitect-urbanist D-20 E

ORDINUL ARHITECTILOR DIN ROMANIA 5070 Răzvan Gabriel NEGRISANU Arhitect cu drept de semnătură

ORDINUL ARHITECTILOR DIN ROMANIA 9799 Paula Roxana CANDROI Arhitect cu drept de semnătură

Specialist R.U.R.	arh. Răzvan Negrișanu	Semnătură	Cerinta	Referat / Expertiza Nr. / Data	Proiect nr.:
Verificator/expert	Nume	Semnătură	Cerinta	Referat / Expertiza Nr. / Data	400/RMP/23
S.C. RD Sign S.R.L.	Timișoara, Str. Vulturilor nr. 14	Reg. Com. 2054590/1992 C.U.I. 3981516	Tel. 4072262482	E-mail: studi@rdsign.ro	Beneficiar: TIM OANA DEVELOPMENT SRL Amplasament: intravilan, Calea Șagului, nr. 150, CF nr 439066, Timișoara
Sef proiect	arh. Răzvan Negrișanu	Semnătură	Scara: 1:1000	Denumire: P.U.Z. - Zonă de servicii - stație distribuție carburanți, birouri, spații comerciale, depozitare	Faza: P.U.Z.
Proiectat	arh. Răzvan Negrișanu	Semnătură	Data:	Titlu planșă: Propunere mobilare	Planșa nr.: U08
Desenat	arh. Paula Candroi	Semnătură	14 ianuarie 2024		841x594