LEGENDĂ LUCRĂRI PROIECTATE:

LIMITE
- Limită cadastrală
- Limită intervenţie proiect

INFRASTRUCTURĂ RUTIERĂ
- Bordura încadrare peroane - zonă îmbarcare / debarcare călători lxh:25x30
- Bordura încadrare peroane, lxh:20x40 cm
- Pavaj peroane
- Rampă acces peron pentru persoane cu dizabilităţi
- Semnalizare tactilo-vizuală de avertizare 30x30 cm
- Semnalizare tactilo-vizuală de direcţionare 30x30 cm
- Indicator rutier - fig. D5 Ocolire
- Marcaje rutiere proiectate
- Marcaje rutiere existente

DOTĂRI - MOBILIER URBAN
- Adăpost călători (copertină) cu pereţi laterali
- Coş de gunoi
- Panou informativ cu 2 feţe
- Panou informare călători/publicitate
- Balustrada de siguranţă
- Indicator rutier - fig. A47 Baliză direcţională, ocolire obstacol prin dreapta

AMENAJARE PEISAGISTICĂ
- Spaţiu verde nou propus

LEGENDĂ

- Cameră IP tip bullet de exterior 1x4.0MP tip 1 - PROPUS
- Cameră IP tip dom de exterior 3x5.0MP tip 3 - PROPUS
- Stâlp h=4m - PROPUS
- Modul WiFi de exterior - PROPUS
- Stâlp ridicare topo - EXISTENT
- Cămin din compozit pentru tragere cabluri 600x600x800 - PROPUS
- B.M.P.M Branşament monofazat - PROPUS

- CABLU FTP - CAT 5E - PROPUS
- Cablu CYABY 3x2.5mm²LES în tub de protecţie || pentru alimentare banda LED de la BMPM - PROPUS
- Cablu CYABY 3x6mm² LES în tub de protecţie || pentru alimentare diversi receptori electrici din BMPM - PROPUS
- Banda LED P=9,6 W/m IP65, incastrata in profil aluminiu tip "L" intors - PROPUS
- Banda LED P=9,6 W/m IP65, programabila incastrata in profil aluminiu pavaj alimentata din BMPM - PROPUS

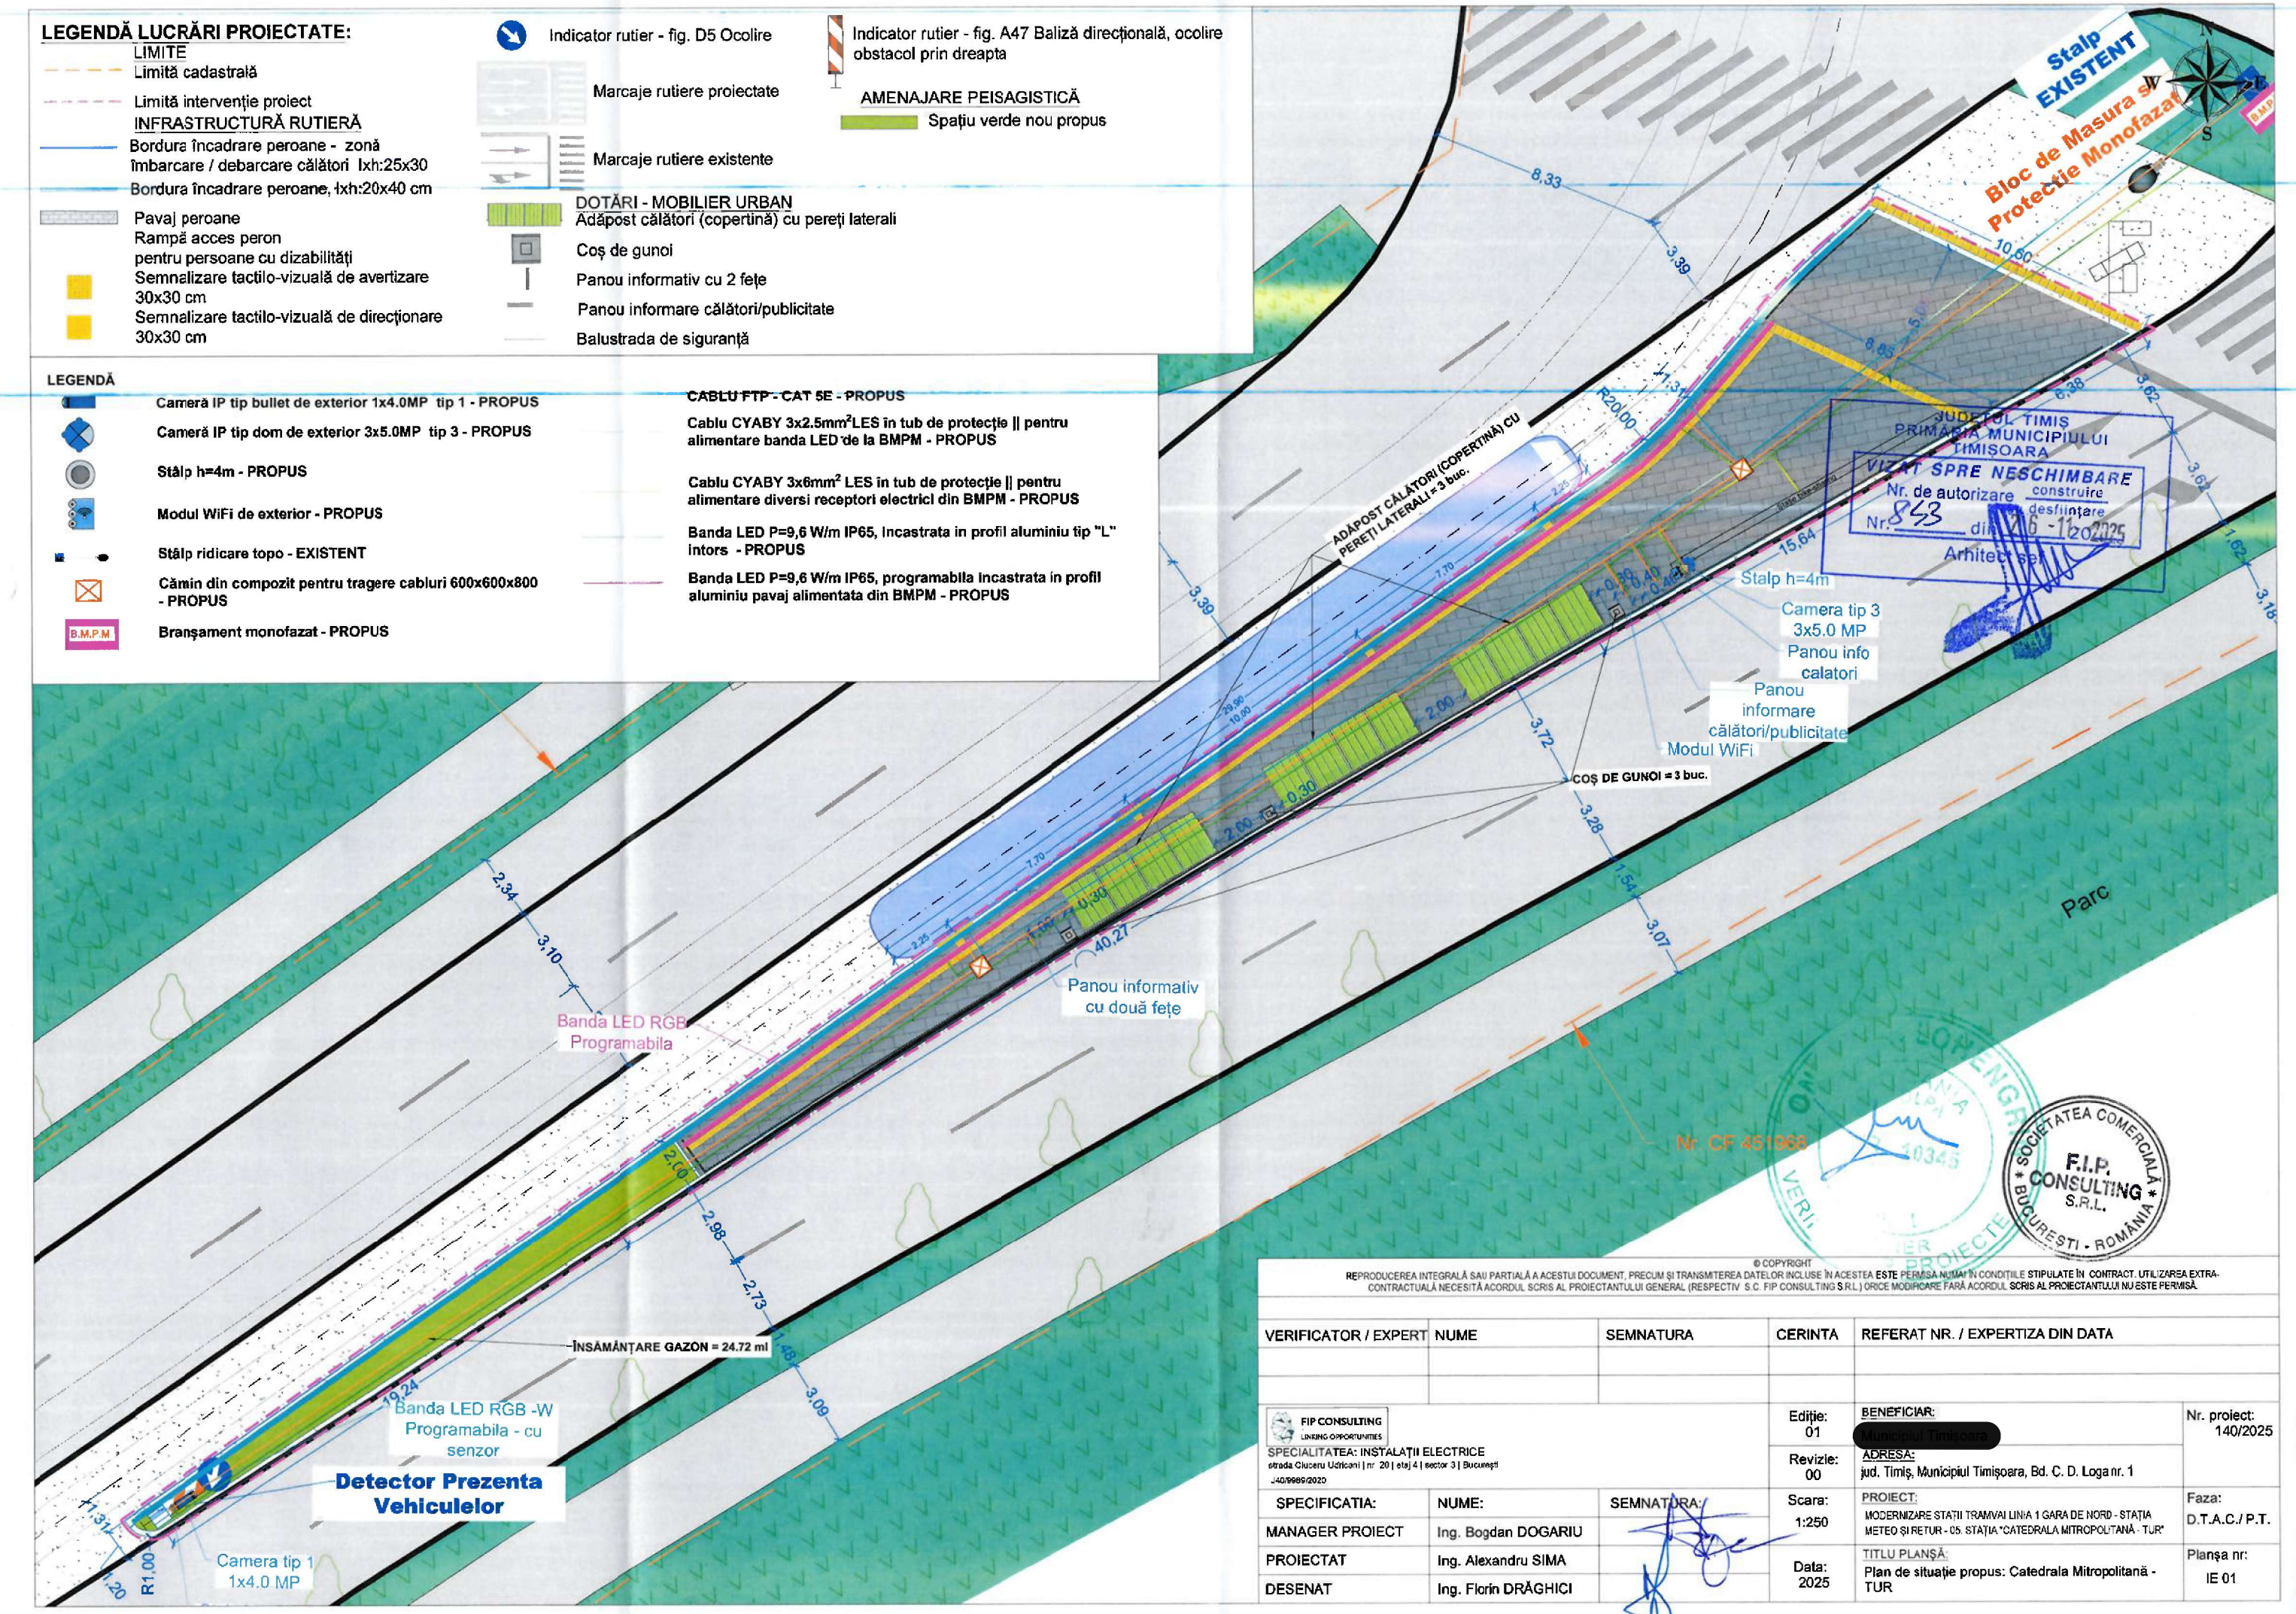

© COPYRIGHT
REPRODUCEREA INTEGRALĂ SAU PARTIALĂ A ACESTUI DOCUMENT, PRECUM ŞI TRANSMITEREA DATELOR INCLUSE ÎN ACESTEA ESTE PERMISĂ NUMAI ÎN CONDIŢIILE STIPULATE ÎN CONTRACT. UTILIZAREA EXTRA-CONTRACTUALĂ NECESITĂ ACORDUL SCRIS AL PROIECTANTULUI GENERAL (RESPECTIV S.C. FIP CONSULTING S.R.L.) ORICE MODIFICARE FĂRĂ ACORDUL SCRIS AL PROIECTANTULUI NU ESTE PERMISĂ.

VERIFICATOR / EXPERT	NUME	SEMNATURA	CERINTA	REFERAT NR. / EXPERTIZA DIN DATA

FIP CONSULTING
LINKING OPPORTUNITIES
SPECIALITATEA: INSTALAŢII ELECTRICE
strada Ciuperu Udricani | nr 20 | etaj 4 | sector 3 | Bucureşti
J40/9989/2020

			Ediţie: 01	BENEFICIAR: [redacted]	Nr. proiect: 140/2025
			Revizie: 00	ADRESA: jud. Timiş, Municipiul Timişoara, Bd. C. D. Loga nr. 1	
SPECIFICATIA:	NUME:	SEMNATURA:	Scara: 1:250	PROIECT: MODERNIZARE STAŢII TRAMVAI LINIA 1 GARA DE NORD - STAŢIA METEO ŞI RETUR - 05. STAŢIA "CATEDRALA MITROPOLITANĂ - TUR"	Faza: D.T.A.C./ P.T.
MANAGER PROIECT	Ing. Bogdan DOGARIU		Data: 2025	TITLU PLANŞĂ: Plan de situaţie propus: Catedrala Mitropolitană - TUR	Planşa nr: IE 01
PROIECTAT	Ing. Alexandru SIMA				
DESENAT	Ing. Florin DRĂGHICI				

SOCIETATEA COMERCIALĂ F.I.P. CONSULTING S.R.L. BUCUREŞTI - ROMÂNIA