


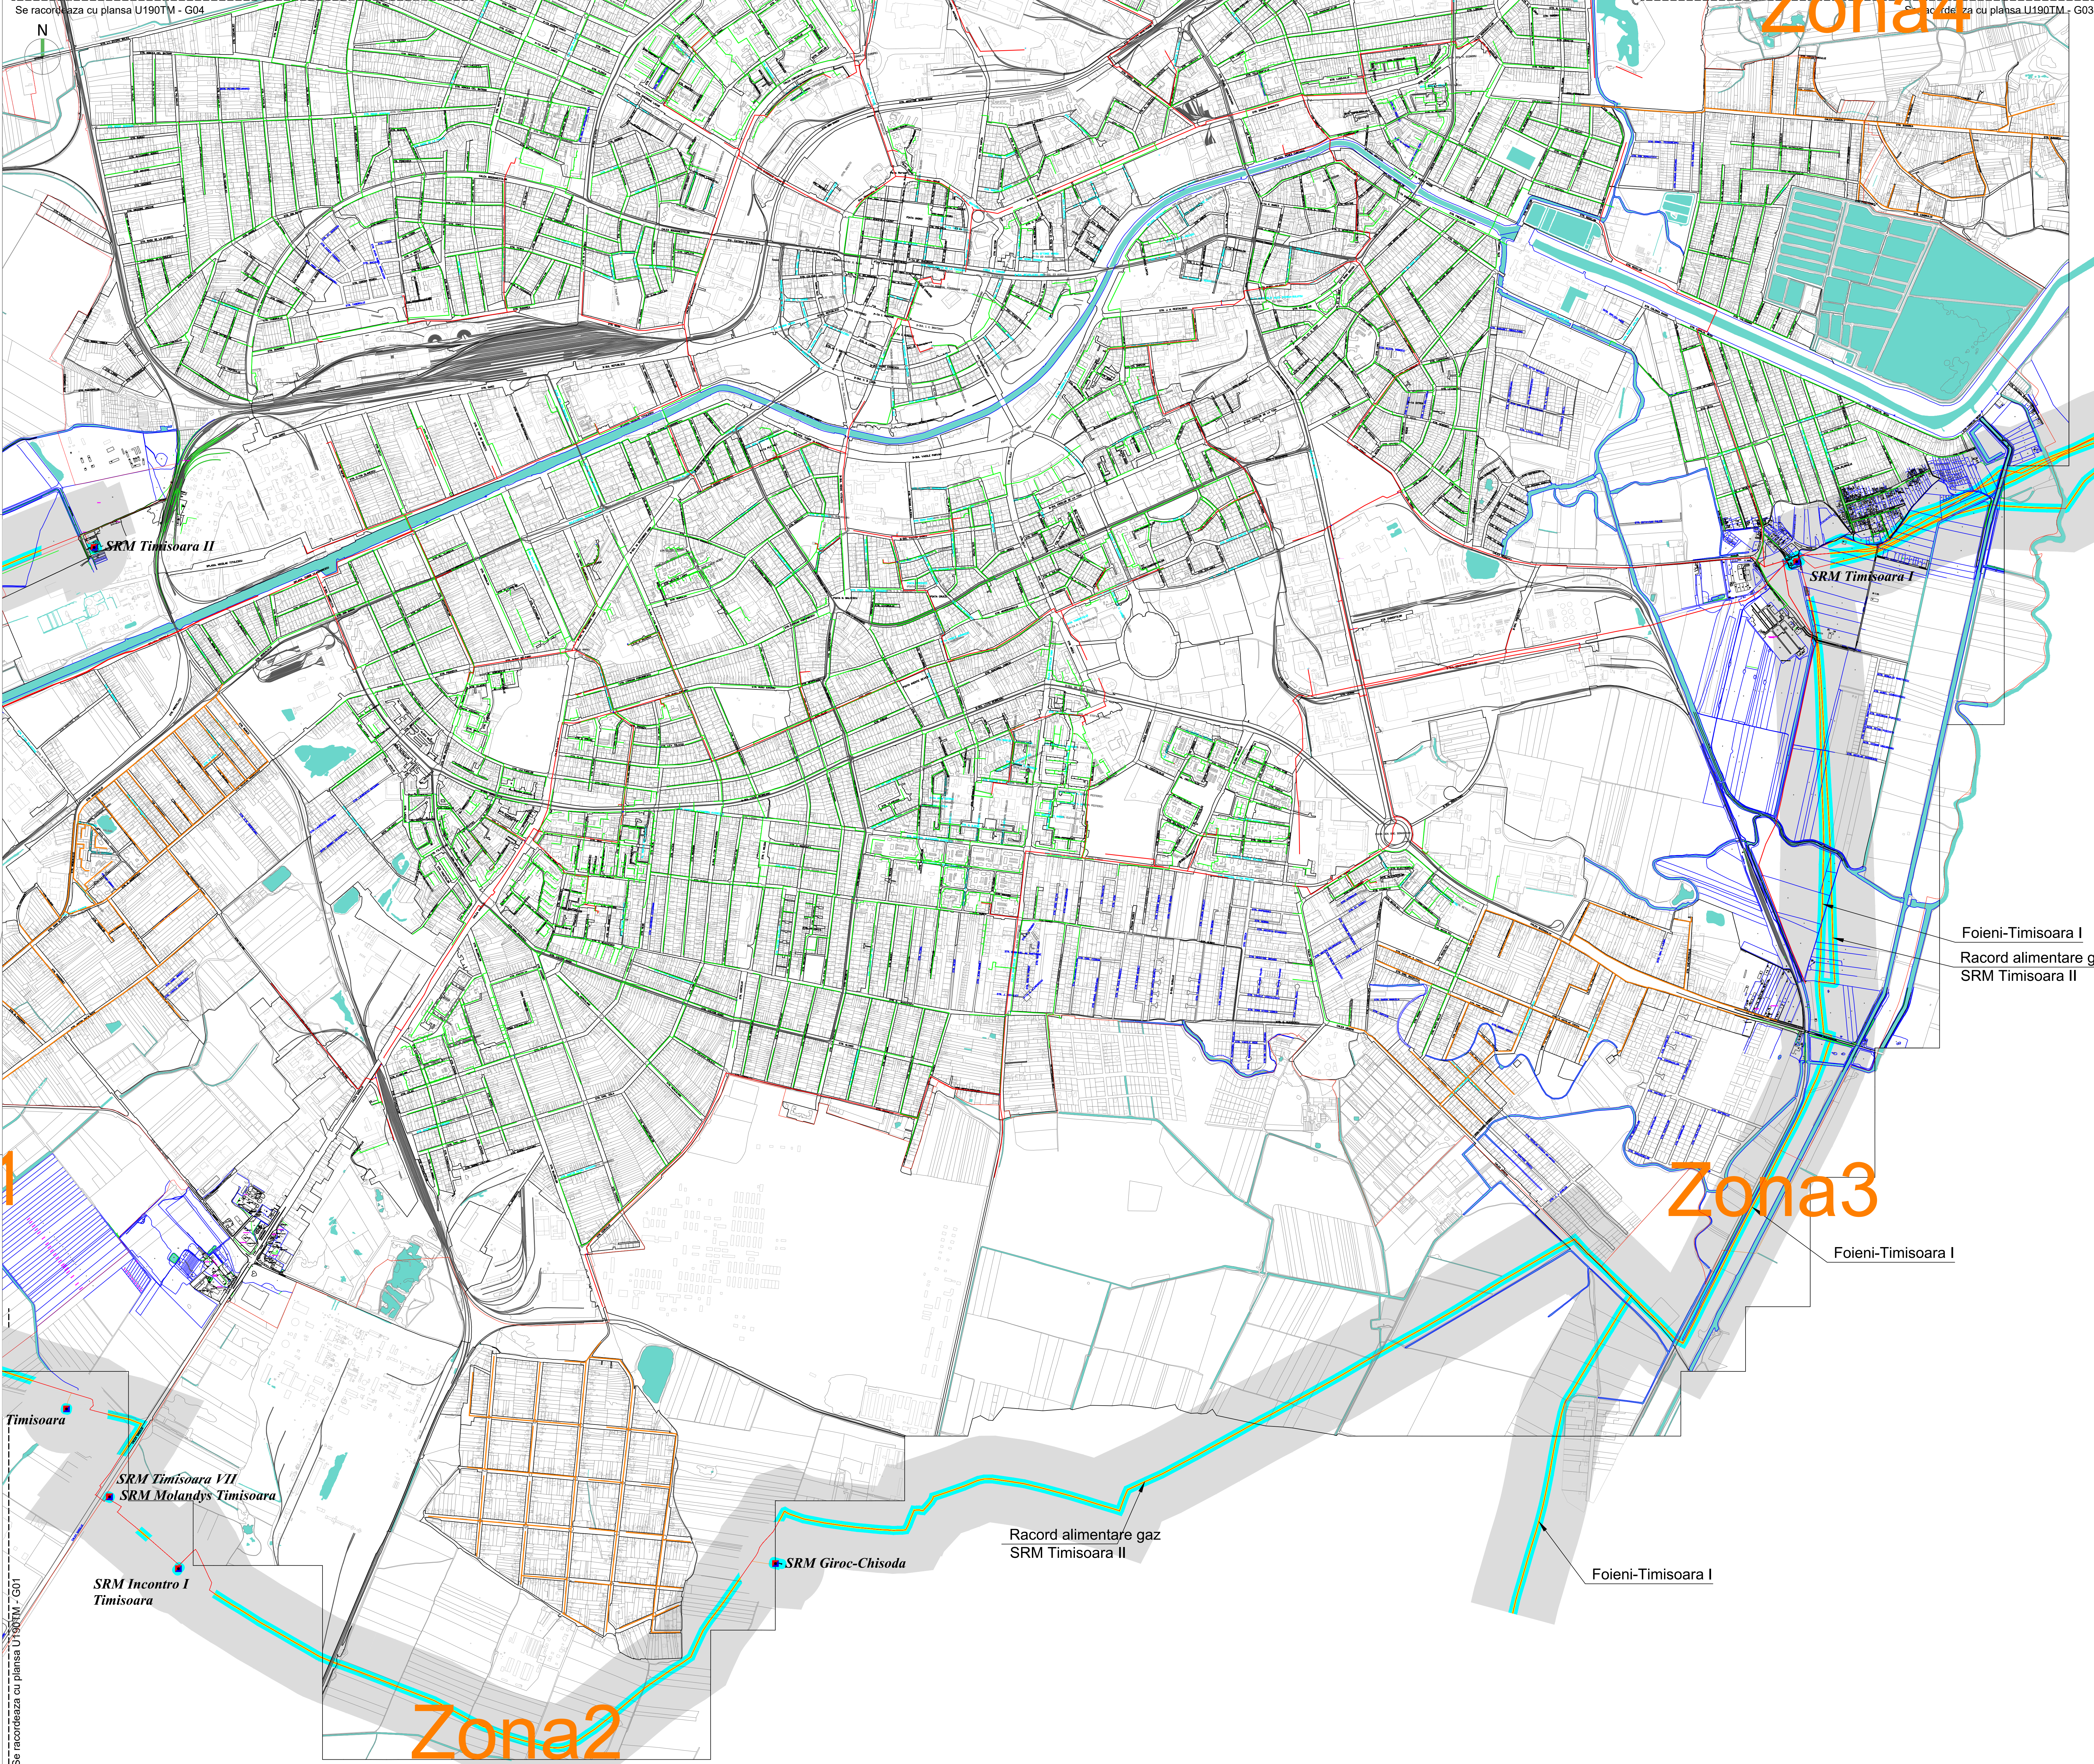

PLAN CHEIE

LEGENDA

- Retele de alimentare cu gaze naturale de medie presiune
- Retele de alimentare cu gaze naturale de joasa presiune
- Retele de alimentare cu gaze naturale propuse
- Zona2,3,4 Zone propuse pentru extindere retele alimentare cu gaze naturale
- S.R.M. Statie de reglare masurare
- C.V. Camine de vizitare
- Limita extravilan municipal Timisoara
- Limita intravilan municipal Timisoara

Conducta de transport gaze naturale
Record de alimentare gaze naturale pentru SRM
Impermeizare obiectiv SNT (grup robineti sau SRM)
Statie de reglare - masurare

Zona de protectie (de o parte si de alta a axei conductei):
- 2 m pentru DN<150
- 3 m pentru 150<DN<300
- 4 m pentru 300<DN<500

In zona de protectie sunt interzise constructiile de cladiri, amplasarea de dispozite sau raspoz, plantarea de arbori si nu se angajeaza activitati de natura a periclitarea integritatii conductei - art. 6.13 din "Norme Tehnice pentru proiectarea si executia conductelor din amonte si de transport gaze naturale"

Distanța de siguranță (20 m de o parte și de alta a axei conductei)
Pe distanța de 20 m, de fiecare parte a axei conductei nu poate fi construită nici un fel de clădire care să adăpostească persoane art. 6.21 din "Norme Tehnice pentru proiectarea și executia conductelor din amonte și de transport gaze naturale"

In cazul decalor, pe baza unei analize, distanța de siguranță pot fi reduse de către operatorul licențiat până la minimum 6 m, cu condiția utilizării la proiectare a unui coeficient de siguranță S=2,5 - art. 6.22

Costurile aferente îndeplinirii condiției de la art. 6.22 revin solicitantului activității de alimentare - art. 6.23

Zona de siguranță (200 m de o parte și de alta a axei conductei)
Pentru autorizarea executării oricoror construcții în zona de siguranță a obiectivelor din sectorul gazelor naturale este obligatorie obținerea avizului scris al operatorului - art. 6.18 din "Norme Tehnice pentru proiectarea și executia conductelor din amonte și de transport gaze naturale"

S.N.T.G.N. TRANSGAZ S.A. MEDIAS
Departamentul Exploatare
Serviciul Evidenta SNT si Evaluare Risc

OBIECTIVE APARTINAND S.N.T.G.N. TRANSGAZ S.A. AMPLASATE PE TERITORIUL Municipiului Timisoara, Jud. Timis

0 100 200 300 400 500 600 700 800 900 1000
SCARA 1:10000 METRI

NOTA:
Pentru coordonare a se vedea planșele:
U190TM - G01, G03 și G04

Beneficiar

Municipiul Timisoara
bui. C.D. Loga, nr. 1, 300030 Timisoara, jud. Timis
tel./ fax: 0256408300/025640635
eMail: primariatm@primariatm.ro
www.primariatm.ro

Asociati contract

s.c. planwerk s.r.l.
arhitectură + urbanism
str. Clemenceau 3, 400021, Cluj Napoca
0254439888, eMail: office@planwerkcluj.org
www.planwerkcluj.org

s.c. VITAMIN Architects s.r.l.
str. Amforei, nr. 4, 300660, Timisoara
tel./fax: 0256433550
www.vitamin.ro

s.c. IHS Romania s.r.l.
str. Victor Eftimiu, nr. 5-7, 010153 Bucuresti
tel./fax: 0213137475, eMail: office@ihs-romania.ro
www.ihs-romania.ro

s.c. PROIECT BIHOR s.a.
str. General Magheru, nr. 23, 410057 Oradea
tel.: 0259415627, fax: 0259415353
eMail: proiect.bihor@rdisor.ro
www.proiect-bihor.ro

Proiectant general
s.c. planwerk s.r.l.
arhitectură + urbanism
arh. Eugen Panescu

s.c. VITAMIN Architects s.r.l.
arh. Paul Buchert

s.c. IHS Romania s.r.l.
arh. Nicolae Taralunga

s.c. PROIECT BIHOR s.a.
dir. gen. ing. Marius Coste

s.c. CORNEL&CORNEL TOPOEXIM s.r.l.
ing. Necula Dragoș

PLAN DE SITUATIE RETELE ALIMENTARE CU GAZE NATURALE - 02

Proiectant de specialitate
s.c. INFRA PLAN s.r.l.
ing. Dan Raută
ing. Cristian Manda

INFRA PLAN
Infra Plan
Str. George Bacovia, Nr. 40, Sector 4, Bucuresti
Tel: +40 212 373 201 / +40 212 710 508
Fax: +40 212 373 201
Mail: info@infra-plan.ro
www.infra-plan.ro

PLANUL URBANISTIC GENERAL 2012

G02

Nr. contract schizitor: 190 / 08.10.2010	Nr. contract proiectant 190 / 08.10.2010	Nr. proiect U190TM	Data 21.04.2014	Scara 1:10.000
---	---	-----------------------	--------------------	-------------------