

PUZ ZONA DE MICA PRODUCTIE, SERVICII DE TIP INDUSTRIAL SI CVASIINDUSTRIAL, COMERT ENGROS - Timisoara;
Calea Torontalului DN6, CF 442996 SI CF 442997
Proiectant: ATG STUDIO SRL
pr. nr.69/2018
Beneficiar: PLAVOSIN Deian Dan
HCL nr: 606/16.11.2018

INDICI URBANISTICI

Locuinte colective si functiuni complementare:	POT=35%	CUT=2,1	REGIM INALTIME Maxim	Inaltime maxima
			2S+P+11E	40m
			2S+P+9E	34m
			2S+P+4E	18m
Dotari si servicii publice:	POT=40%	CUT=1,2	S+P+2E	12m

Bilant teritorial

Destinatia teren	Existent		Propunere		%
	mp	%	mp	%	
Teren conform CF	70148	100	70.148,43	100,00%	100,00%
Teren agricol	70148	100	0	0%	0%
Locuinte colective si functiuni complementare	-	-	46.284,13	65,98%	23,09%
			Circulatii, parcaje	20499,19	29,22%
			Zona verde	9585,30	13,66%
Dotari si servicii publice	-	-	4.565,84	6,51%	2,58%
			Circulatii, parcaje	1809,31	1,33%
			Zona verde	930,19	1,33%
Zona verde (pomuri, trotuare, spatii verzi in aliniament, piste de biciclete propuse pentru a fi donate catre domeniul public)	-	-	3.513,91	5,01%	5,01%
				15.784,55	22,50%


Se asigura o zona verde de minim 20% (14029,60mp) din suprafata totala reglementata din care o parcela distincta in procent de 5,01% (3513,91mp) din suprafata totala reglementata, restul urmand a fi asigurat pe parcele individuale

- LEGENDA**
- LIMITE**
- Limita intravilan Timisoara
 - Limita teren in proprietate
 - Limita teren propus spre reglementare prin PUZ
 - Limite cadastrale existente
 - Limite parcele propuse prin PUZ
 - Limita subsoluri
 - Limite PUZ-uri aprobate
- ZONIFICARE FUNCTIONALA EXISTENTA**
- Zona servicii existente/reglementate
 - Zona productie, servicii, comert, depozitare existente/reglementate
 - Zona locuinte colective si funct. complementare existente/reglementate
 - Zona locuinte colective existente/reglementate
 - Canal desecare, curs apa existent
 - Zona verde existenta/reglementata
- ZONIFICARE FUNCTIONALA PROPUSA**
- Zona locuinte colective si funct. complementare propusa pe parcela studziata
 - Zona dotari si servicii publice (gradinita, scoala) domeniu privat de utilitate publica propuse pe parcela studziata
 - Zona verde (parc) domeniu public de utilitate publica propusa pe parcela studziata
 - Zona implantare constructii max. 2S+P+4E propusa pe parcela studziata
 - Zona implantare constructii max. 2S+P+11E propusa pe parcela studziata
- ZONIFICARE FUNCTIONALA DE PERSPECTIVA**
- Zona locuinte colective si funct. complementare propusa in perspectiva
- CAI DE COMUNICATIE**
- Drumuri existente/reglementate
 - Carosabil existent Calea Torontalului
 - Carosabil extins acces faza 1 Calea Torontalului
 - Ax Calea Torontalului existent
 - Ax Calea Torontalului prospect final
 - Drumuri propuse pe parcela studziata
 - Zona verde si circulatie pietonala reglementata
 - Drumuri propuse de perspectiva
 - Latime profil stradal
 - Accese auto propuse
- RETELE SI ZONE DE PROTECTIE/ INTERDICTIE**
- Rețea alimentare cu apă
 - Rețea canalizare
 - Rețea gaze naturale
 - Rețea LES medie tensiune
 - Zona de protectie C. Torontalului 50m din axul drumului

PUZ aprobat prin HCL 374/2006
modificat prin HCL 519/2006
Zona rezidentiala si spatii comerciale

PUZ Comert, servicii, depozitare
aprobat prin HCL 366/2008

PUZ aprobat prin HCL 279/25.06.2024
Locuinte colective si functiuni complementare

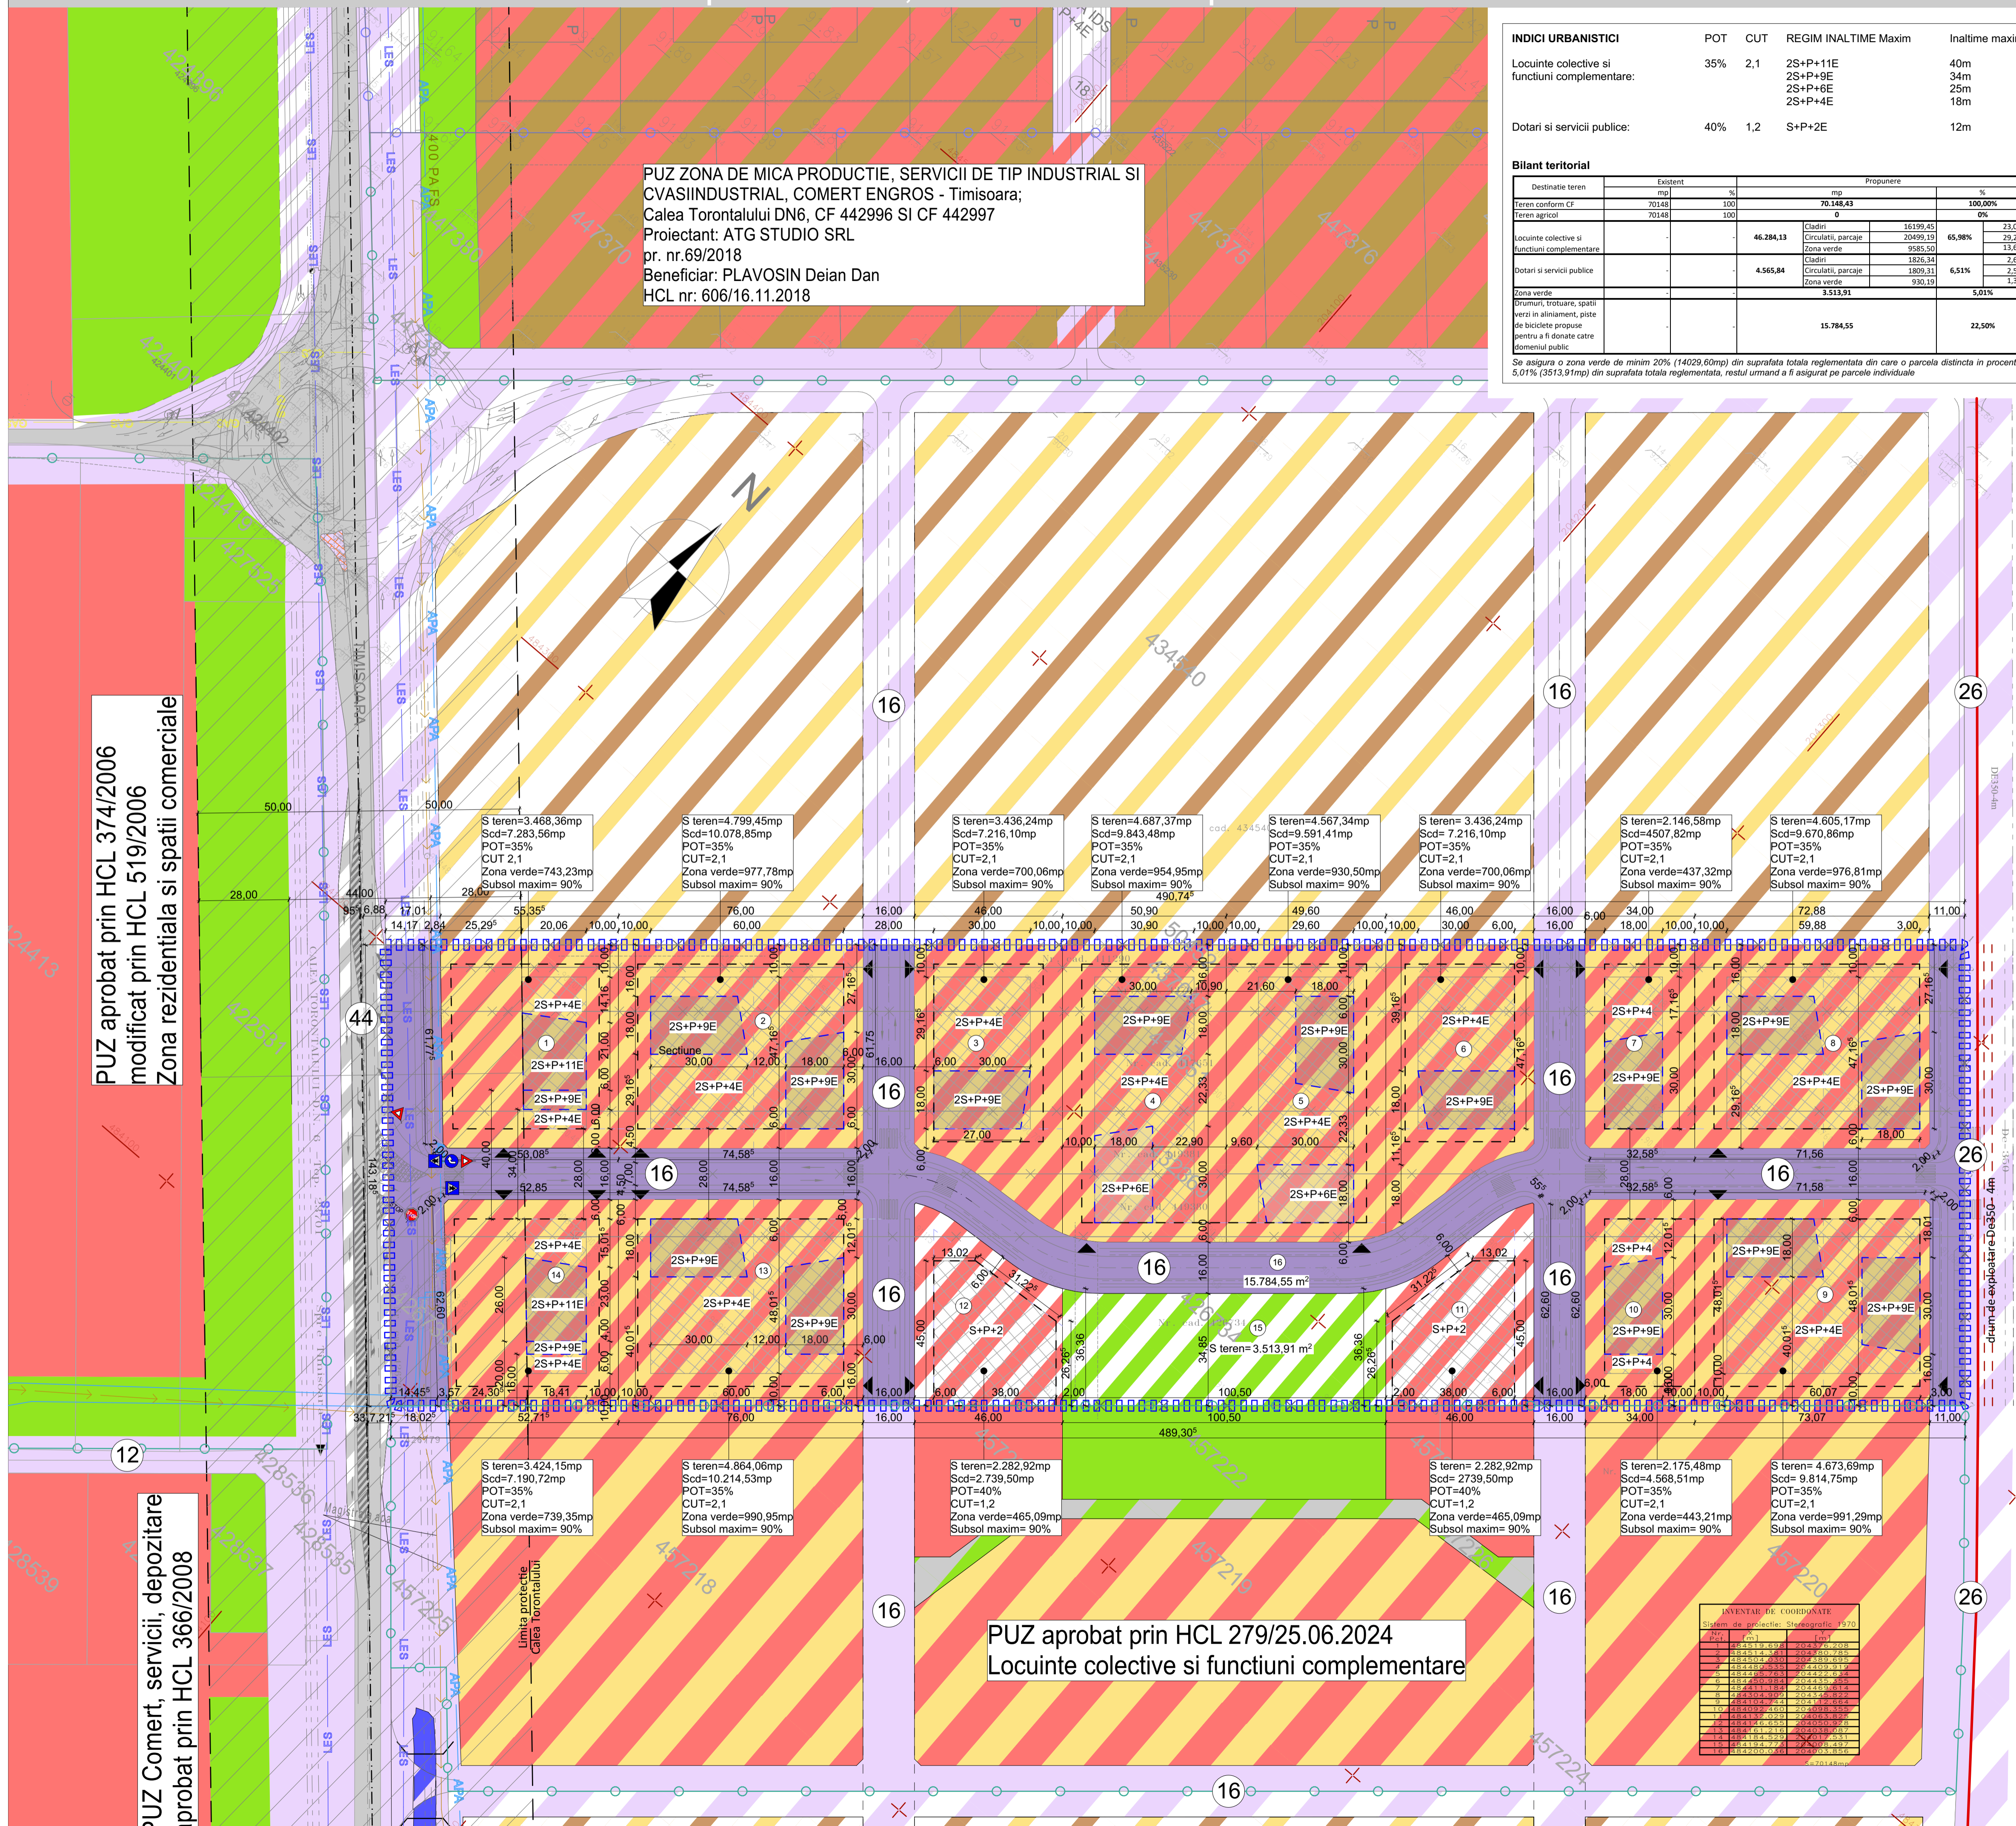

INVENTAR DE COORDONATE

Plot	X	Y

SPECIALIST RUR: ARH. MIRCEA CRACULEAC

CLT: [] CJT: []

PROIECTANT: arh. Marius Canceal
DESEINAT: arh. Marius Canceal

BENEFICIAR: SC TAURUS EQUITY INVEST SRL DANIEL NORBERT VARZARIU

DENUMIRE PROIECT: PUZ Locuinte colective si functiuni complementare, dotari si servicii publice

AMPLASAMENT: Calea Torontalului CF 411290; 437047; 417651; 449380; 449381; 426734; 426735 Timisoara Romania

PLANSA: REGLEMENTARI URBANISTICE PROPUSE ETAPA INITIALA

Project nr: 114/2020
Faza: PUZ
Data: 11.12.2025
Scara: 1:1000
Plansa nr: U 03B

ATG STUDIO S.R.L. S.C. ATG Studio S.R.L. Mircea Craculeac arhitect