

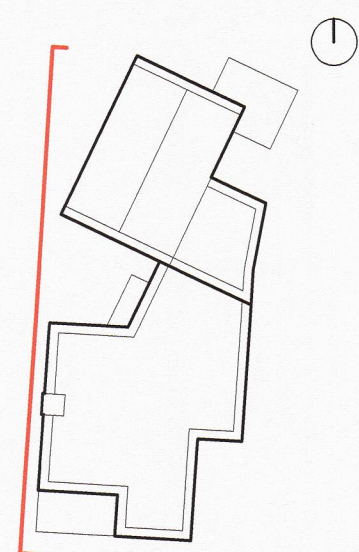


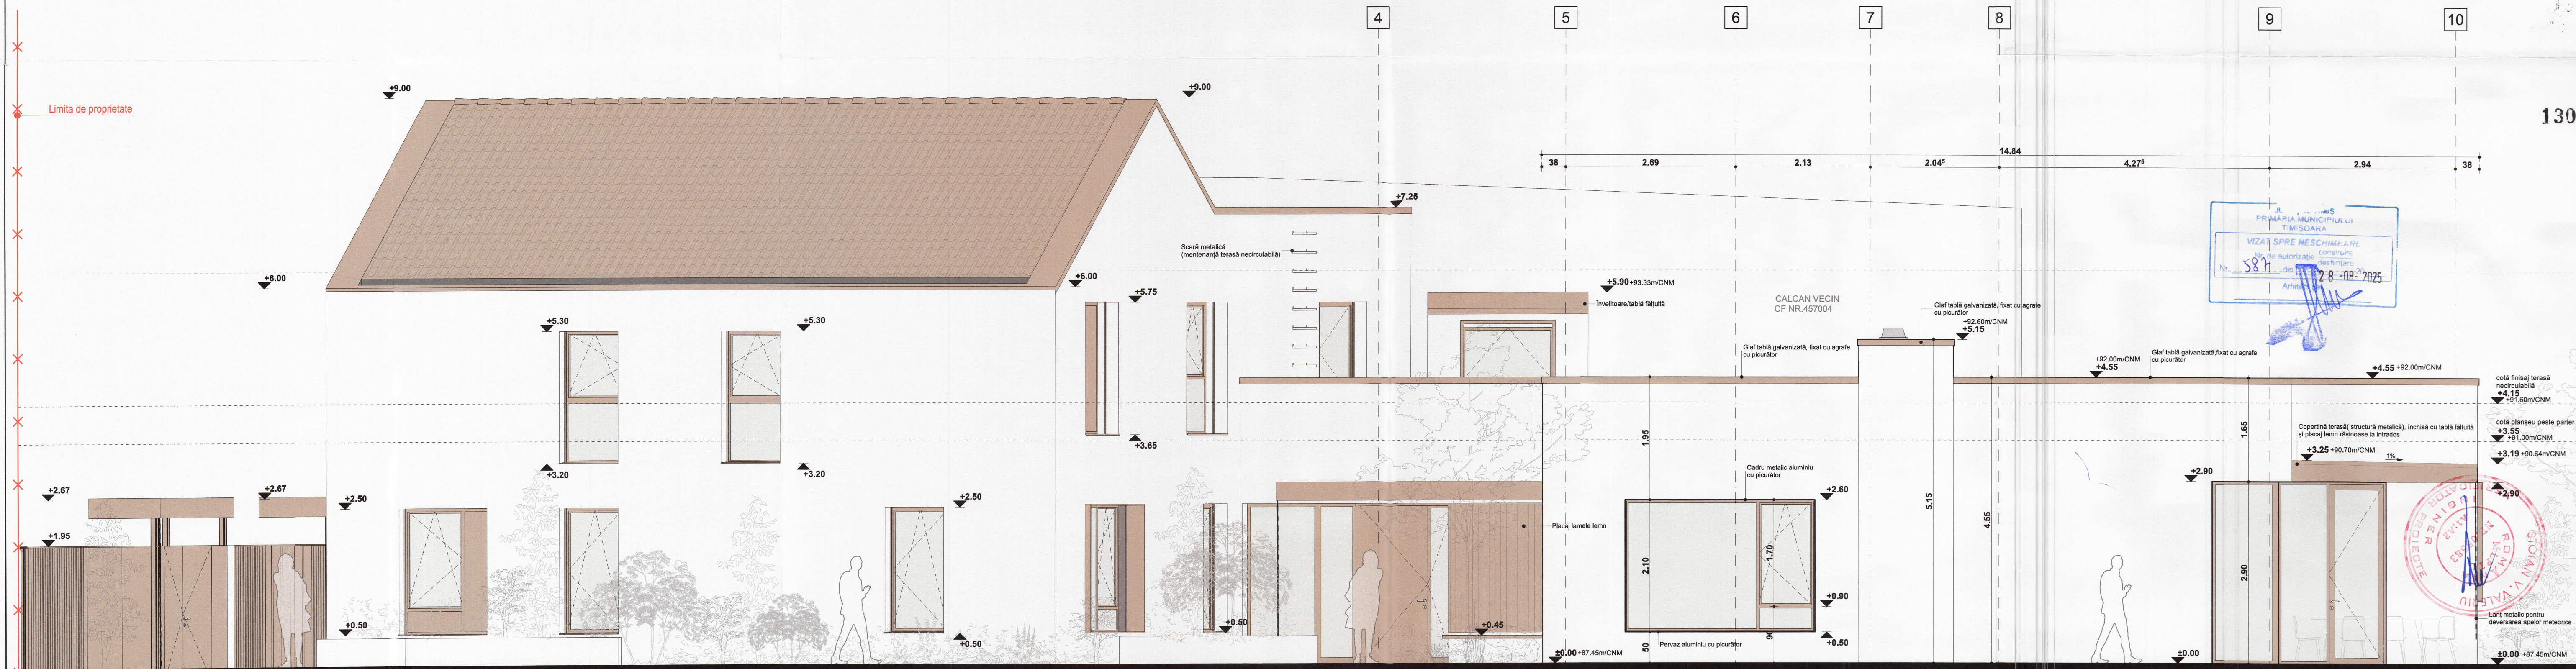




- | | |
|---|---|
|  | Tâmplărie aluminiu(culoare, maro deschis), cu geam tripluizolant clar
NCS: S 3010-Y30R |
|  | Tencuială periată, culoare alb
NCS: S 0500-N |
|  | Placaj lemn rășinoase, pentru exterior uscat și tratat (culoare, maro deschis) |
|  | Învelitoare, țiglă ceramică (culoare, maro deschis) |

Construcția proiectului se încadrează în CATEGORIA "D" de importanță - construcții de importanță normală (conform HGR nr. 766/1997) CLASA DE IMPORTANȚĂ II (conform SP100-1/2013)

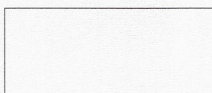

ORDINUL ARHITECTILOR
DIN ROMANIA
5069
Daniela Luciana
NEGRISANU
Arhitect
cu drept de semnatura

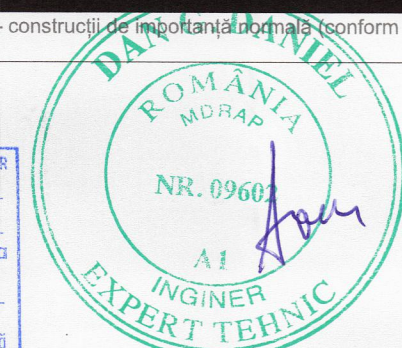

  Verificator/expert	Nume	Semnatura	Cerința	Referat / Expertiza Nr. / Data
	S.C. RD SIGN ARCHITECTURE STUDIO S.R.L. Timisoara, Str. Vulturilor nr. 14 Reg. Com. J35/2845/2023 C.U.I. 48543320 Tel. 0722719773 E-mail: rdsignstudio@gmail.com			Beneficiar: Cernica Petre Vasile Amplasament: Strada Horia nr.91, municipiul Timișoara, Jud.Timș. CF.Nr.CF.457074, CAD 457074
	Nume	Semnatura	Scara:	Denumire:
Șef proiect	arh. Daniela Negrișanu		1:50, 1:8	Locuință unifamilială (max.P+1E), împrejuruire și carport
Proiectat	arh. Daniela Negrișanu		Data:	Titlu planșă:
	arh. Ioana Rebecca Faur		13/08/2025	Fatada laterala - Vest 2
Desenat	arh. Ioana Rebecca Faur			