JUDEȚUL TIMIS
PRIMARIA MUNICIPIULUI TIMISOARA
VIZAT SPRE NESCHIMBARE
la autorizația de construire
Nr. 344 din 27-05-2026
Arhitect

COCIȘ CORINA-ADRIANA
ROMANIA
MDLPA
NR. 10841
Cc
INGINER - VERIFICATOR DE PROIECTE

LASCU-MARCAN ALEXANDRU
ROMANIA
MDLPA
NR. 10795

NR. 10844

NR. 10244

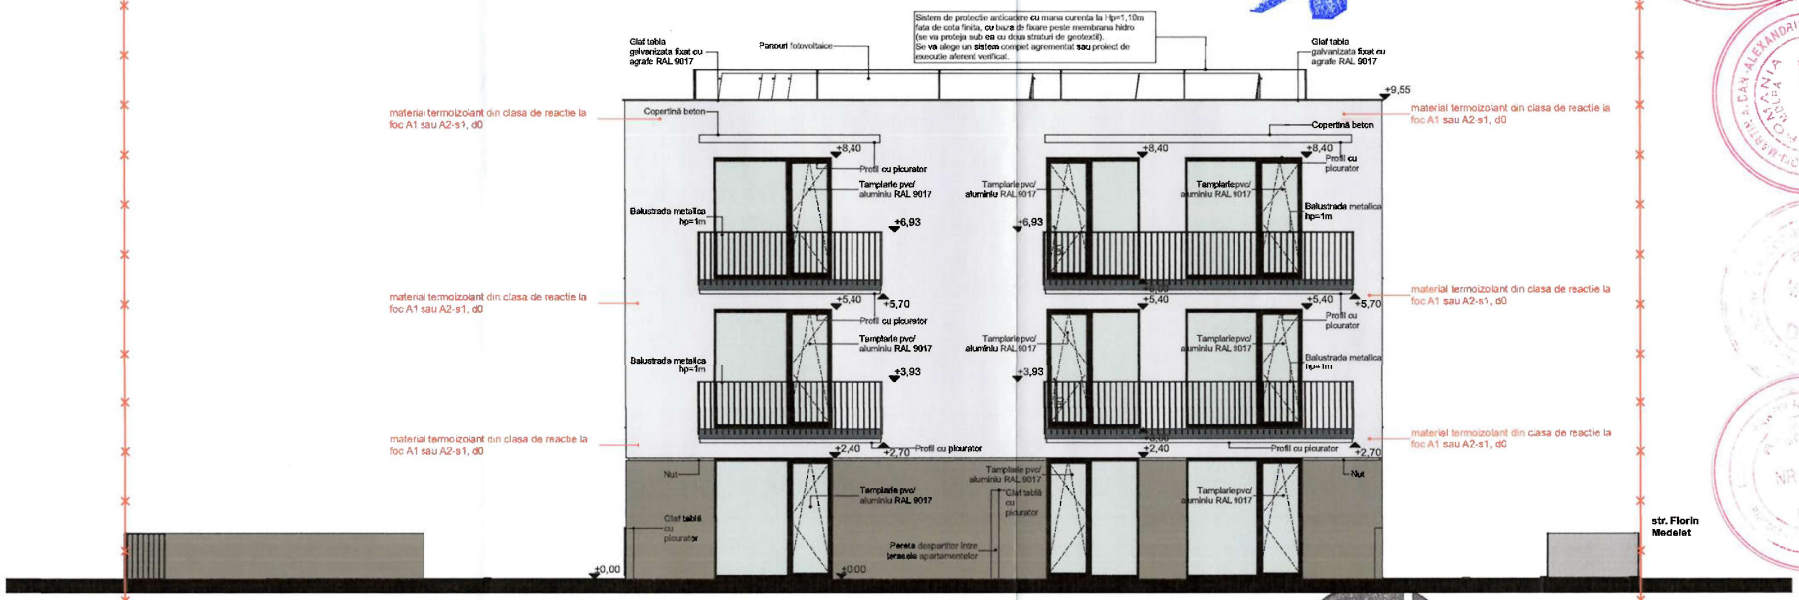

ORDINUL ARHITECȚILOR DIN ROMÂNIA
5070
Răzvan Gabriel NEGRIȘANU
Arhitect
cu drept de semnătură

ORDINUL ARHITECȚILOR DIN ROMÂNIA
6926
Valentin SUMANARIU
Arhitect
cu drept de semnătură

rd sign

CATEGORIA SI CLASA DE IMPORTANTA:
- Conform Legii nr.10/1995, privind calitatea lucrarilor in constructii si HG.R. nr.1220/1995 cu modificarile aduse de HGR 742/2018 si in conformitate cu metodologia elaborata de MLPAT,constructia propusa se incadreaza in categoria C de importanta-construcții de importanta normala.
- Conform Normativului P100-1/2013, Clasa III de importanta
- Proiectul se poate modifica doar cu acordul scris al proiectantului. In caz contrar, proiectantul este degravat de orice responsabilitate care decurge din modificarile aduse proiectului autorizat.

NOTA:
- Inainte de realizarea diffragmelor aferente putului de lift, se vor consulta specificatiile tehnice ai furnizorului privind geometria golurior de usa si pozitia panoului de control
- cotele interioare sunt cote brute (fara finisaj) ; suprafetele interioare sunt nete (inclusiv finisaj)

LEGENDA

- Tencuiala decorativa de exterior alb NCS S 0500-N
- Tencuiala decorativa de exterior gri cald deschis NCS S 3005-G80Y
- Tencuiala decorativa de exterior gri cald inchis NCS S 5010-G90Y

[redacted]	S.C. RD Sign S.R.L. Timisoara, Str. Vulturilor nr. 14 Reg. Com. J35/4590/1992 C.U.I. 3981516 Tel. 40/0722624862 E-mail: rdsignstudio@gmail.com			Beneficiar: [redacted] Amplasament: Timișoara, CF nr. 449067 LOT 14	Proiect nr.: 447/L14/2025
	Nume	Semnătura	Scara:	Denumire:	Faza:
Șef proiect	arh. Răzvan Negrișanu		1:100	**Construire imobil locuințe colective conform PUZ aprobat prin HCL 101/12.03.2019, împrejmuire și branșament utilități**	**DTAC LOT 14 CF 449067**
Proiectat	arh. Valentin Sumanariu				
	arh. Alexandra Lac		Data:	Titlu planșă:	Planșa nr.:
Desenat	arh. Alexandra Lac		2026	**Fațadă Sud LOT 14 CF 449067**	A.15