



Se racordeaza cu planşa U190TM - G04

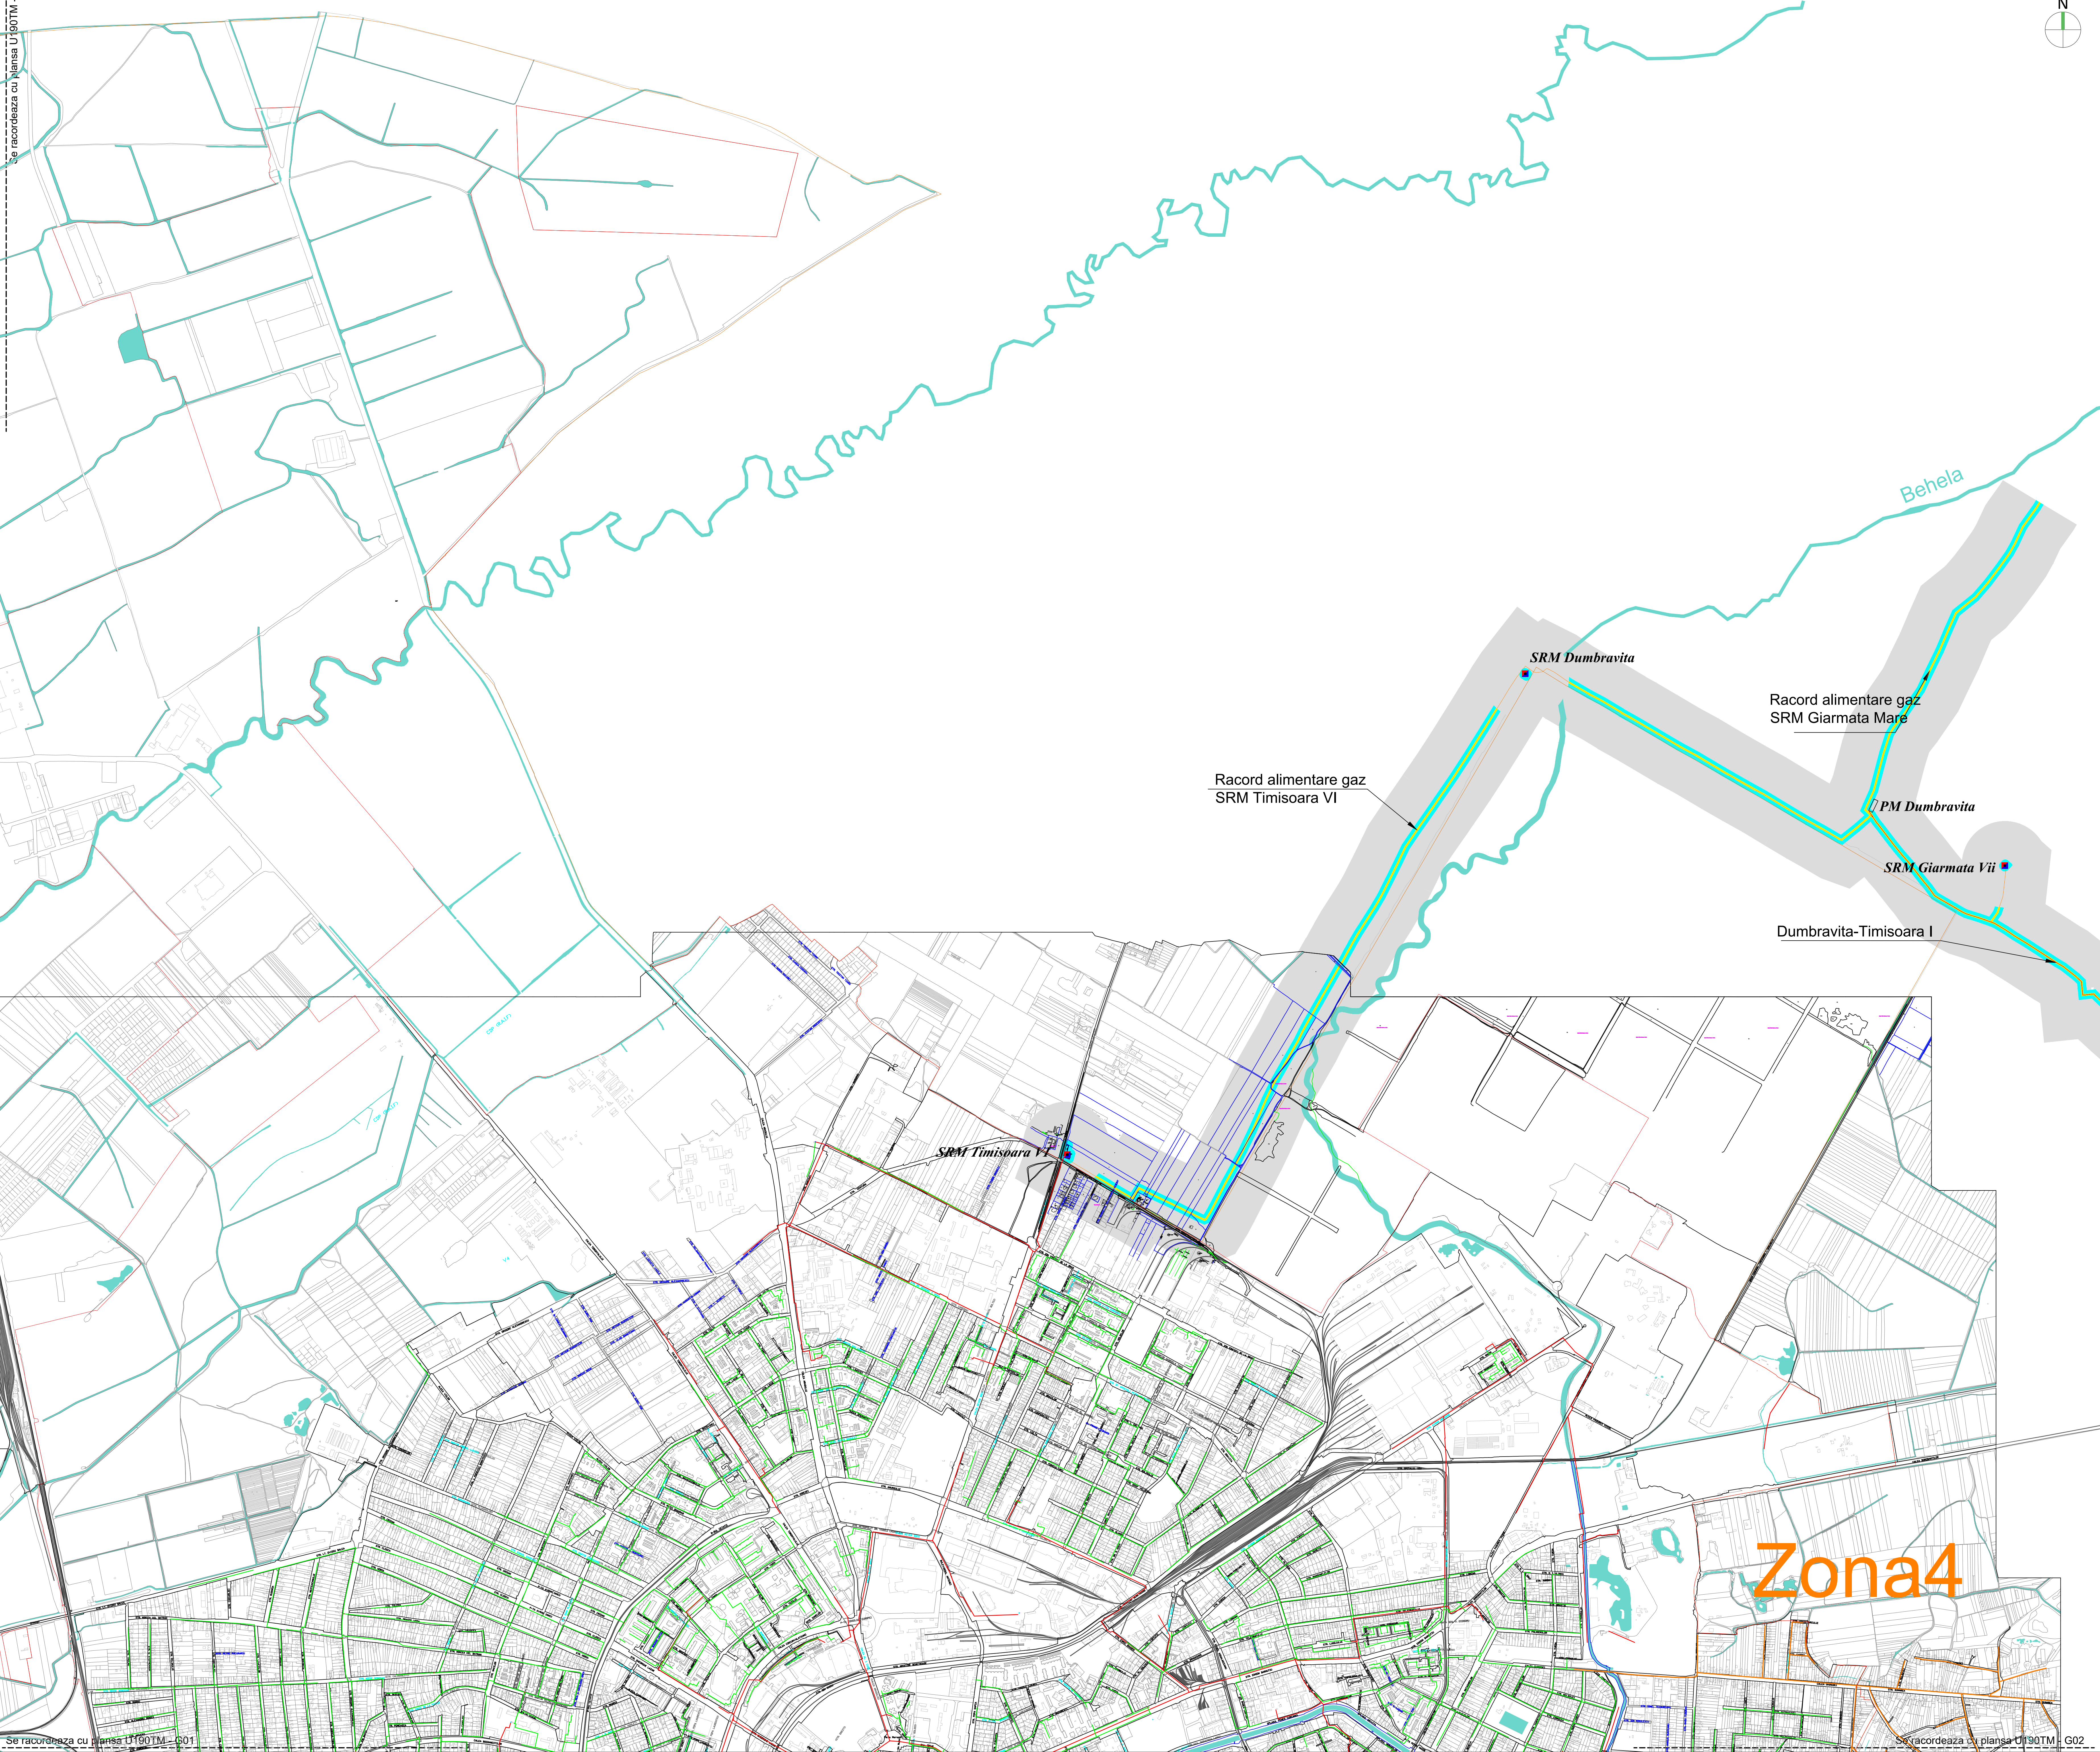


Se racordeaza cu planşa U190TM - G01

Se racordeaza cu planşa U190TM - G02

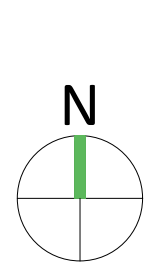

PLAN CHEIE

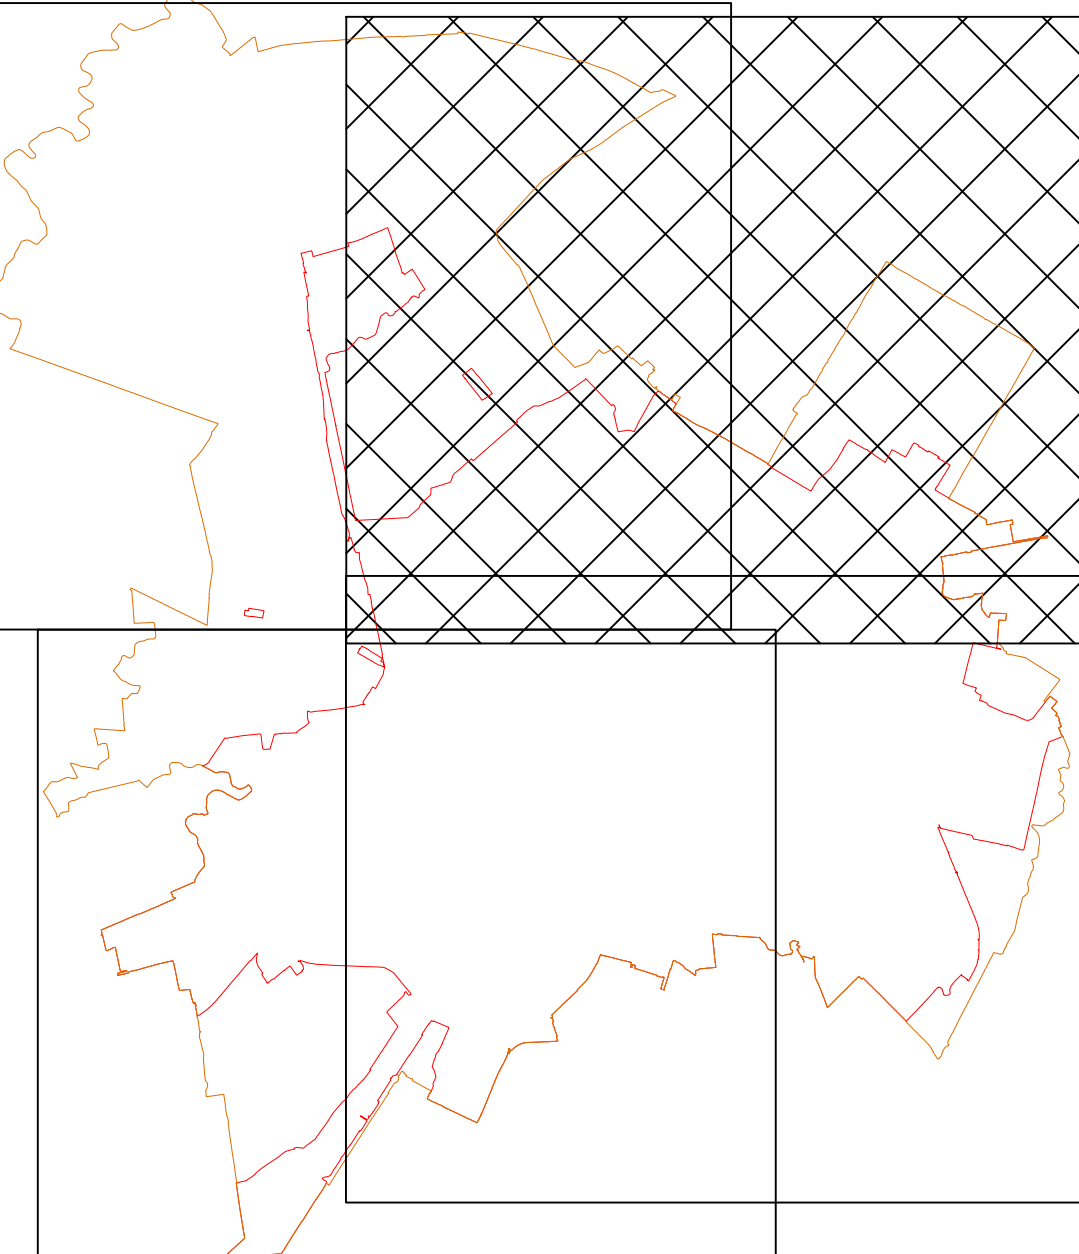

LEGENDA

- Retele de alimentare cu gaze naturale de medie presiune
- Retele de alimentare cu gaze naturale de joasa presiune
- Retele de alimentare cu gaze naturale propuse
- Zona4 Zona propusa pentru extindere retele alimentare cu gaze naturale
- S.R.M. Statie de reglare masurare
- C.V. Camine de vizitare
- Limita extravilan municipiul Timisoara
- Limita intravilan municipiul Timisoara

Conducta de transport gaze naturale
Racord de alimentare gaze naturale pentru SRM
Impejnatie obiectiv SNT (grup robineti sau SRM)
Statie de reglare - masurare

Zona de protectie (de o parte si de alta a axei conductei):
- 2 m pentru DN150
- 3 m pentru 150-DN300
- 4 m pentru 300-DN600

In zona de protectie sunt interzise constructiile de cladiri, amplasarea de dispozite sau raspoz, plantarea de arbori si nu se angajeaza activitati de natura a periclitarea integritatii conductei - art. 6.13 din "Norme Tehnice pentru proiectarea si executia conductelor din amonte si de transport gaze naturale"


Distanța de siguranță (20 m de o parte și de alta a axei conductei)
Pe distanța de 20 m, de fiecare parte a axei conductei nu poate fi construită nici un fel de clădire care adăpostească persoane art. 6.21 din "Norme Tehnice pentru proiectarea și executia conductelor din amonte și de transport gaze naturale"

In cazul decalării, pe baza unei analize, distanțele de siguranță pot fi reduse de către operatorul licențiat până la minimum 6 m, cu condiția utilizării la proiectare a unui coeficient de siguranță S=2,5 - art. 6.22
Costurile aferente îndeplinirii condiției de la art. 6.22 revin solicitantului activității de amplasare - art. 6.23

Zona de siguranță (200 m de o parte și de alta a axei conductei)
Pentru autorizarea executării oricor construcții în zona de siguranță a obiectivelor din sectorul gazelor naturale este obligatorie distanța avută în vedere la proiectare - art. 6.18 din "Norme Tehnice pentru proiectarea și executia conductelor din amonte și de transport gaze naturale"

S.N.T.G.N. TRANSGAZ S.A. MEDIAS
Departamentul Exploatare
Serviciul Evidenta SNT si Evaluare Risc

OBIECTIVE APARTINAND S.N.T.G.N. TRANSGAZ S.A. AMPLASATE PE TERITORIUL Municipiului Timisoara, Jud. Timis

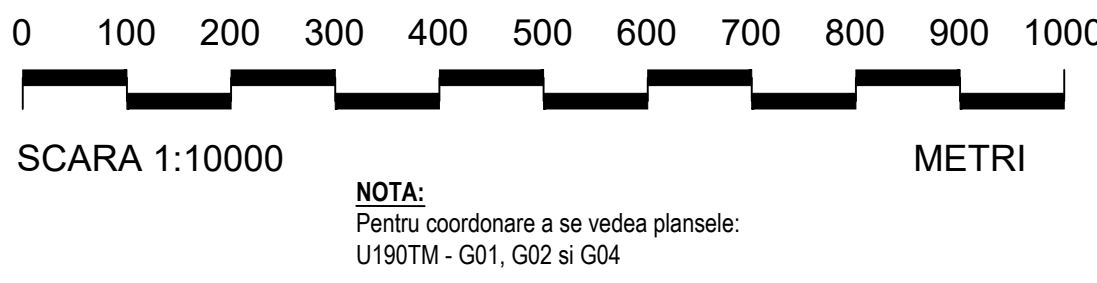

Beneficiar **Municipiul Timisoara**
bui. C.D. Loga, nr. 1, 300030 Timisoara, jud. Timis
tel./fax: 0256408300/0256409035
eMail: primariatm@primariatm.ro
www.primariatm.ro

Asociati contract

s.c. planwerk s.r.l.
arhitectură + urbanism
str. Clemenceau 3, 400021, Cluj Napoca
0254439488, eMail: office@planwerkcluj.org
www.planwerkcluj.org

s.c. VITAMIN Architects s.r.l.
str. Amforei, nr. 4, 300660, Timisoara
tel./fax: 0256433550
www.vitamin.ro

s.c. IHS Romania s.r.l.
str. Victor Eftimiu, nr. 5-7, 010153 Bucuresti
tel./fax: 0213137475, eMail: office@ihs-romania.ro
www.ihs-romania.ro

s.c. PROIECT BIHOR s.a.
str. Generala Magheru, nr. 23, 410057 Oradea
tel.: 0259415027, fax: 0259415353
eMail: proiect.bihor@rdsor.ro
www.proiect-bihor.ro

Proiectant general
s.c. planwerk s.r.l. arh. Eugen Panescu
arhitectură + urbanism
s.c. VITAMIN Architects s.r.l. arh. Paul Buchert
s.c. IHS Romania s.r.l. arh. Nicolae Taralunga
s.c. PROIECT BIHOR s.a. dir. gen. ing. Marius Coste
s.c. CORNEL&CORNEL TOPOEXIM s.r.l. ing. Necula Dragos

PLAN DE SITUATIE RETELE CANALIZARE - 03

Proiectant de specialitate
s.c. HALCROW ROMANIA s.r.l.
ing. Florin Arimia
ing. Mihai Hlusu
s.c. INFRA PLAN s.r.l.
ing. Dan Rautu
ing. Cristian Manda

INFRA PLAN
Infra Plan
Str. Generala Bocu, Nr. 40, Sector 4, Bucuresti
Tel: +40 212 072 201 / +40 212 710 508
Fax: +40 212 072 201
Mail: info@infra-plan.ro
www.infra-plan.ro

PLANUL URBANISTIC GENERAL 2012 **G03**

Nr. contract echiloz:	Nr. contract proiectant:	Nr. proiect:	Data:	Scara:
190 / 08.10.2010	190 / 08.10.2010	U190TM	21.04.2014	1:10.000