PUZ ZONA MIXTA

Timișoara, CF 403872

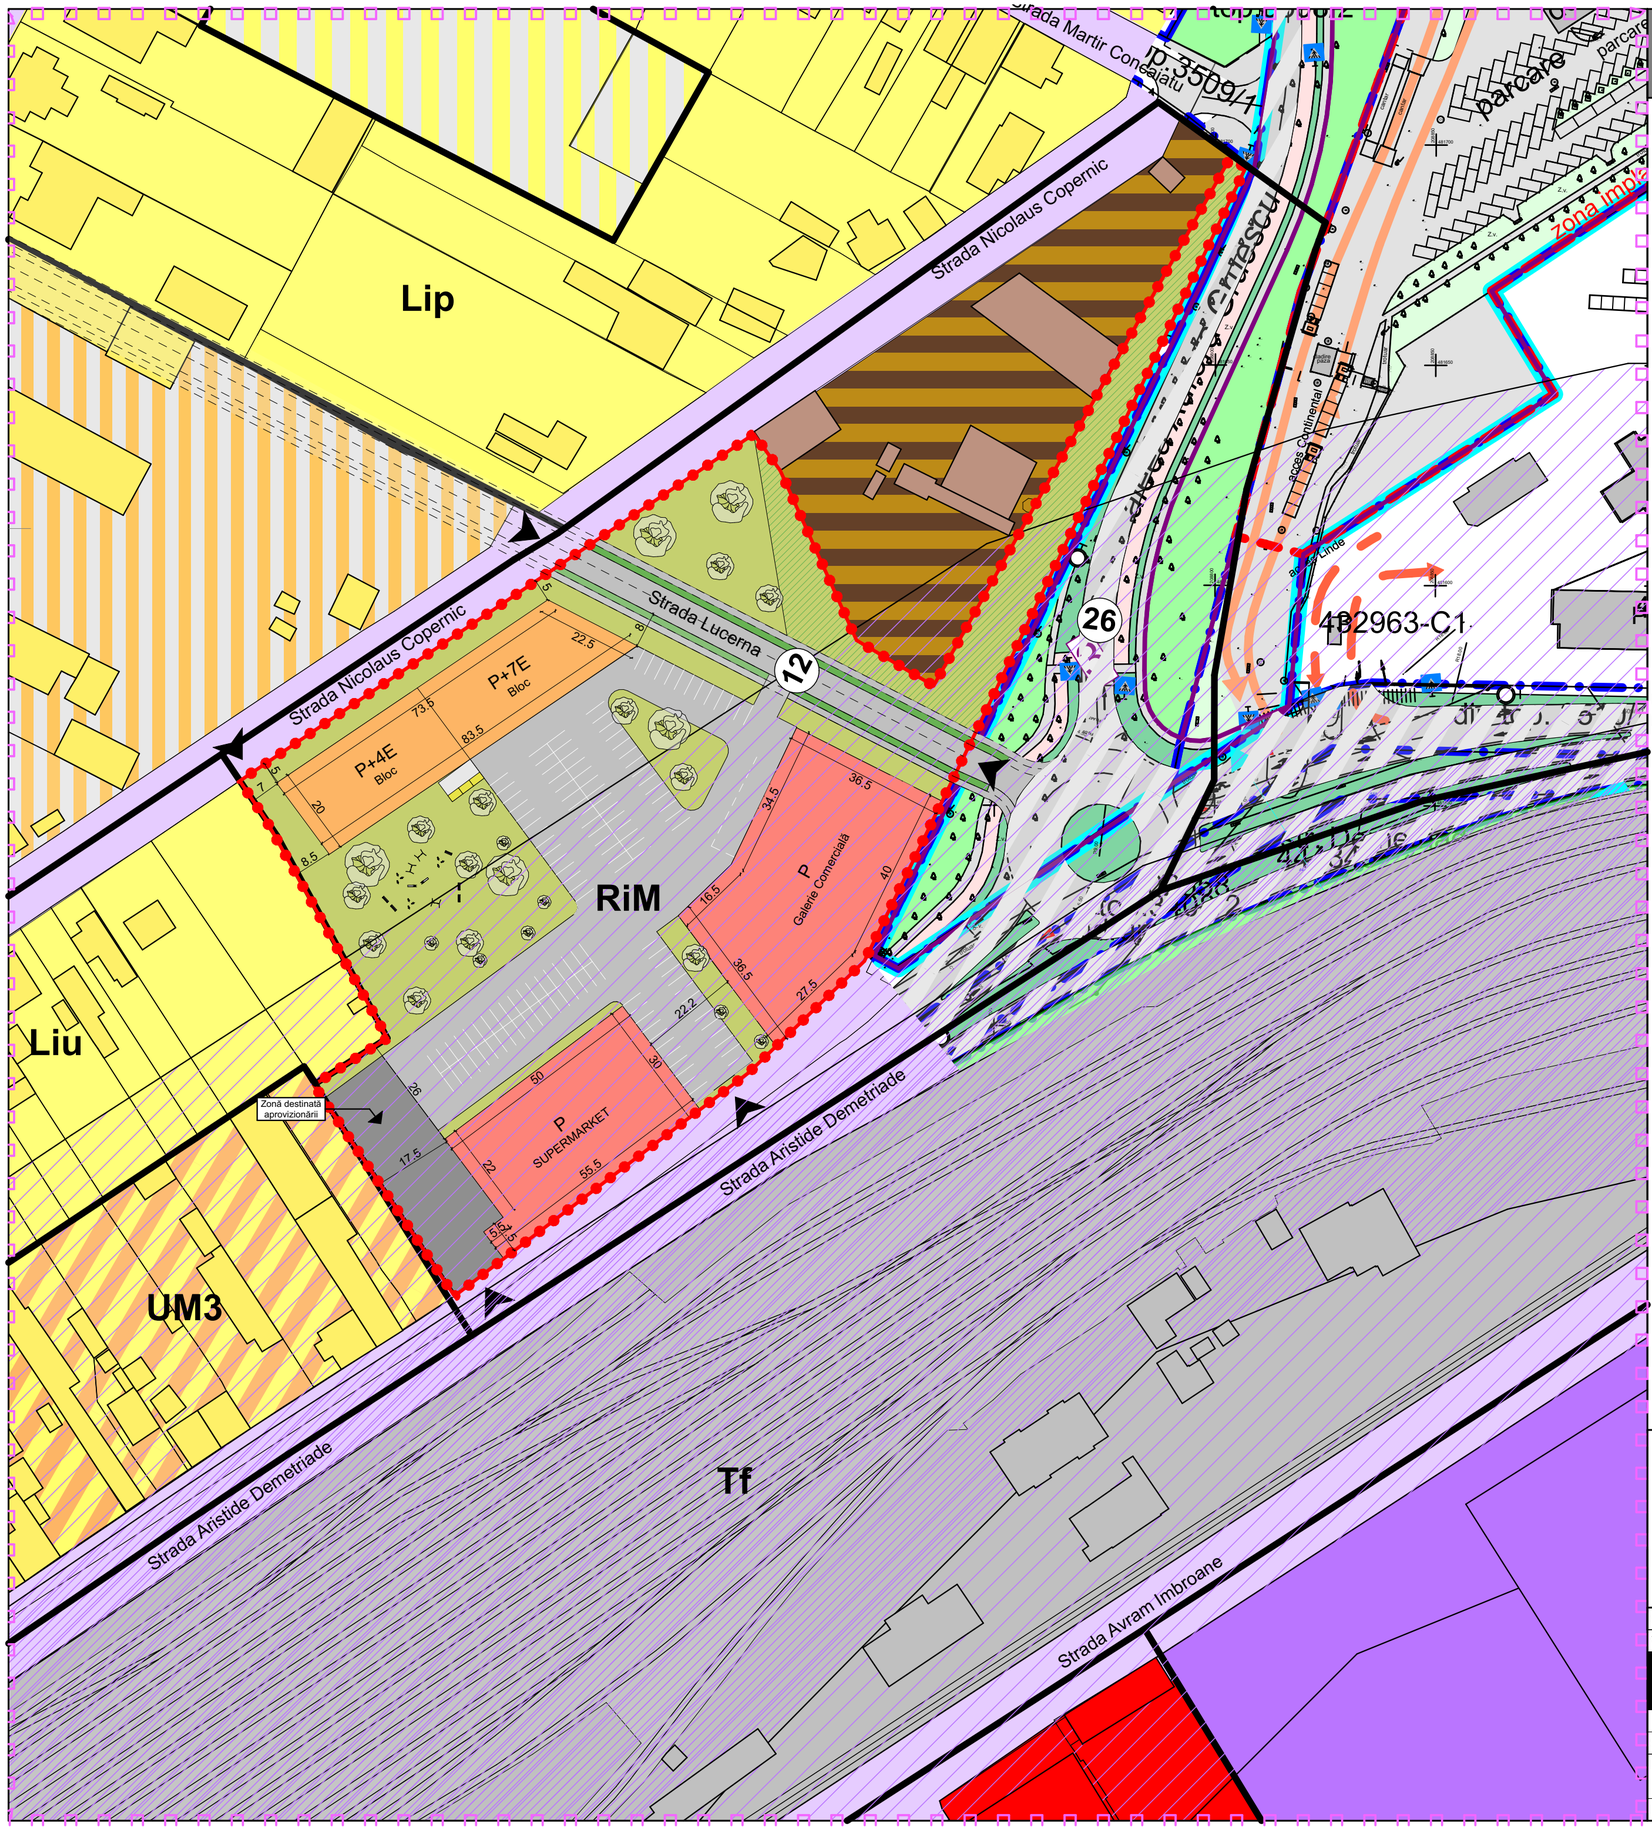

N

MOBILARE

LEGENDĂ

DELIMITĂRI ȘI SIMBOLURI

- Limită zonă studiată
- Limite imobile conform ridicării topografice
- Limită de proprietate a terenului ce face obiectul P.U.Z.
- Acces auto și pietonal propus
- (16) Profil de drum existent/propus

DESTINAȚIE

- Spații verzi amenajate
- Dotări și servicii max. P+1E
- Locuințe colective max. 2S+P+7E
- Platforme pentru depozitarea deșeurilor menajere
- Locuri de joacă pentru copii
- Circulație auto în interiorul parcelei
- Zona de implantare a clădirilor 2S+P+8E+Er
- Zona de siguranță cale ferată - 20m din axul liniei CFR
- Zona de siguranță cale ferată - 100m din axul liniei CFR

rd sign

ORDINUL ARHITECȚILOR DIN ROMÂNIA
5070
Răzvan Gabriel NEGRIȘANU
Arhitect
cu drept de semnătură

Specialist R.U.R.	arh. Răzvan Negrișanu			
Verificator/expert	Nume	Semnătura	Cerința	Referat / Expertiza Nr. / Data

S.C. RD Sign S.R.L.
Timisoara, Str. Vulturilor nr. 14
Reg. Com. J35/4590/1992 C.U.I. 3981516
Tel. 40/0722624862
E-mail: rdsignstudio@gmail.com

Beneficiar: **Bălaș Alexandru**
S.C. RECON SA TIMISOARA S.R.L.
Amplasament: str. Aristide Demetriade nr. 30, CF nr 403872, Timișoara

Proiect nr.: **449/PAD/2025**

	Nume	Semnătura	Scara:	Denumire:	Faza:
Șef proiect	arh. Răzvan Negrișanu		**1:1000**	PUZ ZONA MIXTA	**PUZ**
Proiectat	arh. Răzvan Negrișanu				
	arh. Ardelean Alexandru		Data: **8/5/2025**	Titlu planșă: **Plan mobilare V2**	Planșa nr.: U06
Desenat	arh. Ardelean Alexandru				