


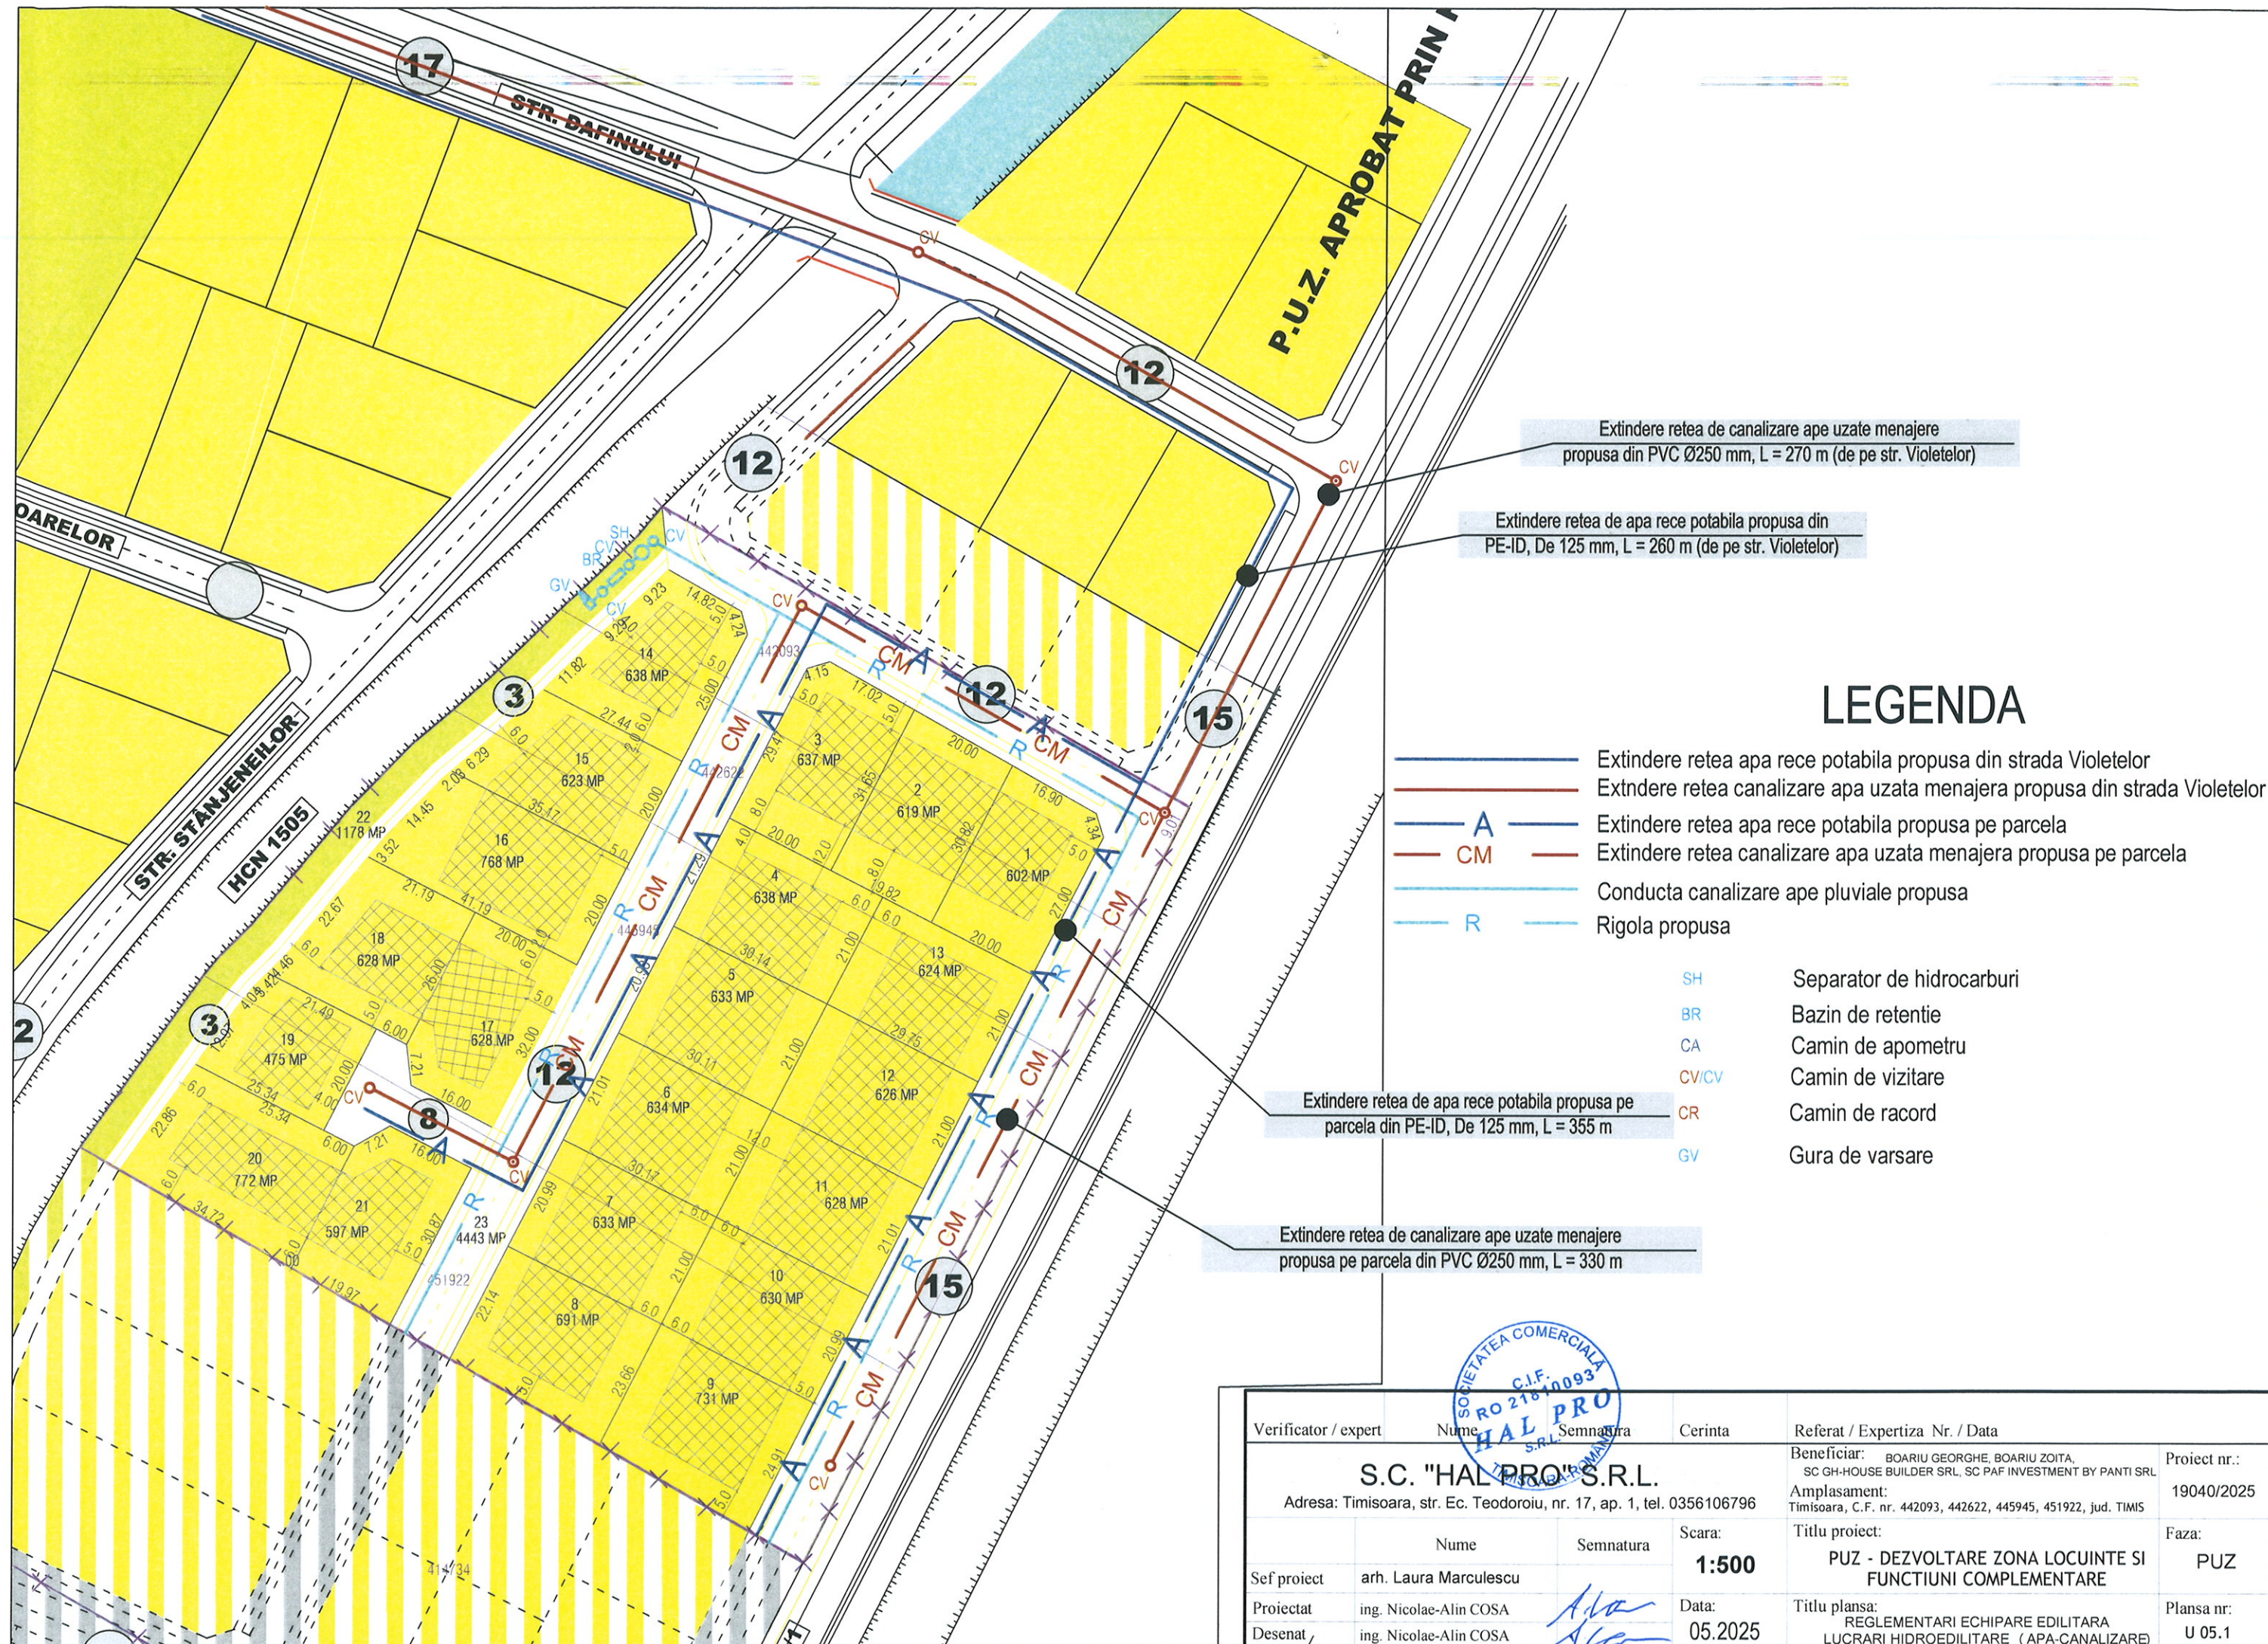

LEGENDA

- Extindere retea apa rece potabila propusa din strada Violetelor
- Extndere retea canalizare apa uzata menajera propusa din strada Violetelor
- Extindere retea apa rece potabila propusa pe parcela
- Extindere retea canalizare apa uzata menajera propusa pe parcela
- Conducta canalizare ape pluviale propusa
- Rigola propusa

- SH Separator de hidrocarburi
- BR Bazin de retentie
- CA Camin de apometru
- CV/CV Camin de vizitare
- CR Camin de racord
- GV Gura de varsare

Extindere retea de apa rece potabila propusa pe parcela din PE-ID, De 125 mm, L = 355 m

Extindere retea de canalizare ape uzate menajere propusa pe parcela din PVC Ø250 mm, L = 330 m

Verificator / expert	Nume	Semnatura	Cerinta	Referat / Expertiza Nr. / Data	Proiect nr.:
S.C. "HAL PRO" S.R.L.				Beneficiar: BOARIU GEORGHE, BOARIU ZOITA, SC GH-HOUSE BUILDER SRL, SC PAF INVESTMENT BY PANTI SRL	19040/2025
Adresa: Timisoara, str. Ec. Teodoroiu, nr. 17, ap. 1, tel. 0356106796				Amplasament: Timisoara, C.F. nr. 442093, 442622, 445945, 451922, jud. TIMIS	Faza: PUZ
Sef proiect	Nume	Semnatura	Scara: 1:500	Titlu proiect: PUZ - DEZVOLTARE ZONA LOCUINTE SI FUNCTIUNI COMPLEMENTARE	Plansa nr: U 05.1
Proiectat	ing. Nicolae-Alin COSA		Data: 05.2025	Titlu plansa: REGLEMENTARI ECHIPARE EDILITARA LUCRARI HIDROEDILITARE (APA-CANALIZARE)	
Desenat	ing. Nicolae-Alin COSA				