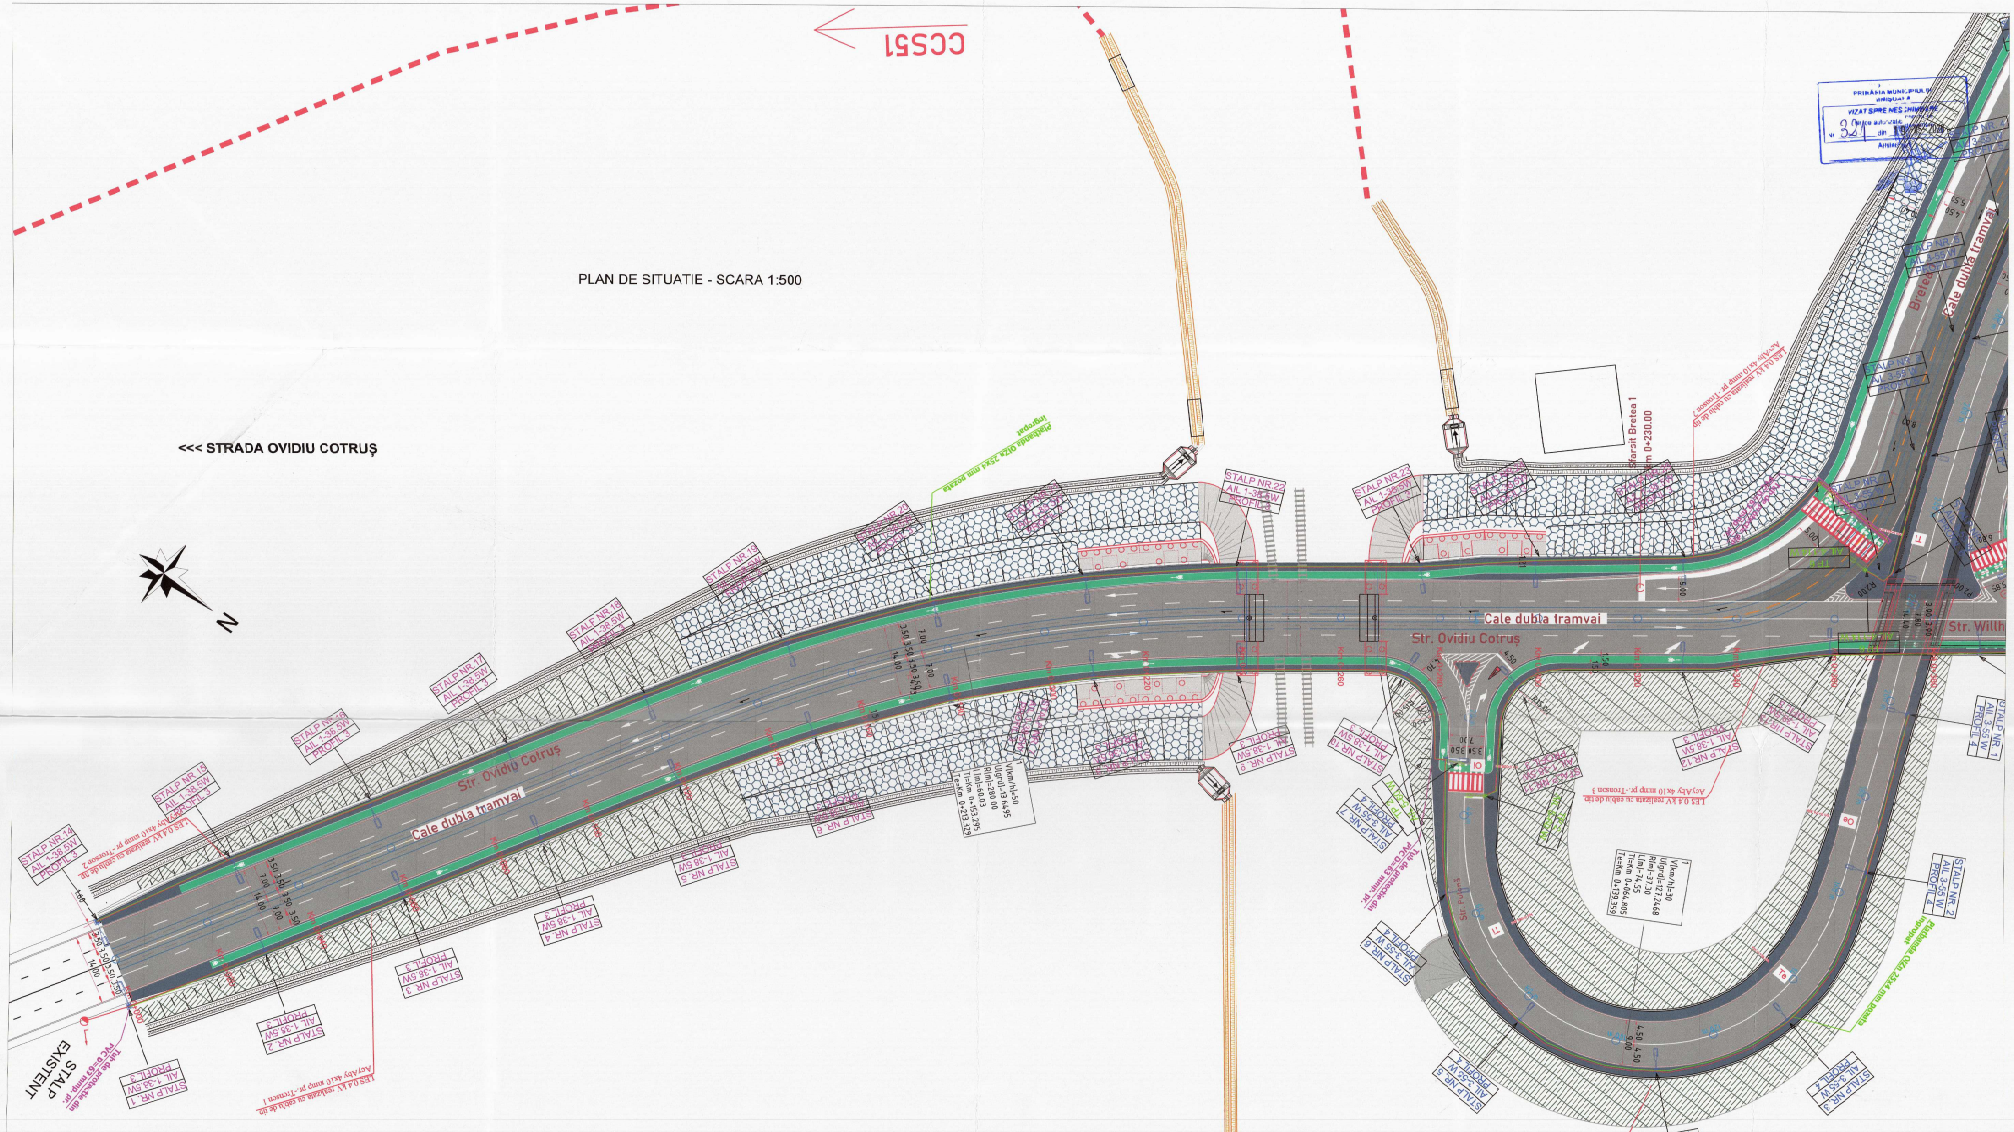
PLAN DE SITUATIE - SCARA 1:500
<<< STRADA OVIDIU COTRUŞ
CC551
N
Str. Ovidiu Cotruş
Cale dubla tramvai
Str. Willh
Cale dubla tramvai
Str. Ovidiu Cotruş
Cale dubla tramvai
STALP EXISTENT
STALP NR. 1 AL 1-36 SW PROFIL 1
STALP NR. 2 AL 1-36 SW PROFIL 2
STALP NR. 3 AL 1-36 SW PROFIL 3
STALP NR. 4 AL 1-36 SW PROFIL 4
STALP NR. 5 AL 1-36 SW PROFIL 5
STALP NR.